


B.2.1 KOORDINAČNÍ SITUACE č.1, M 1:200

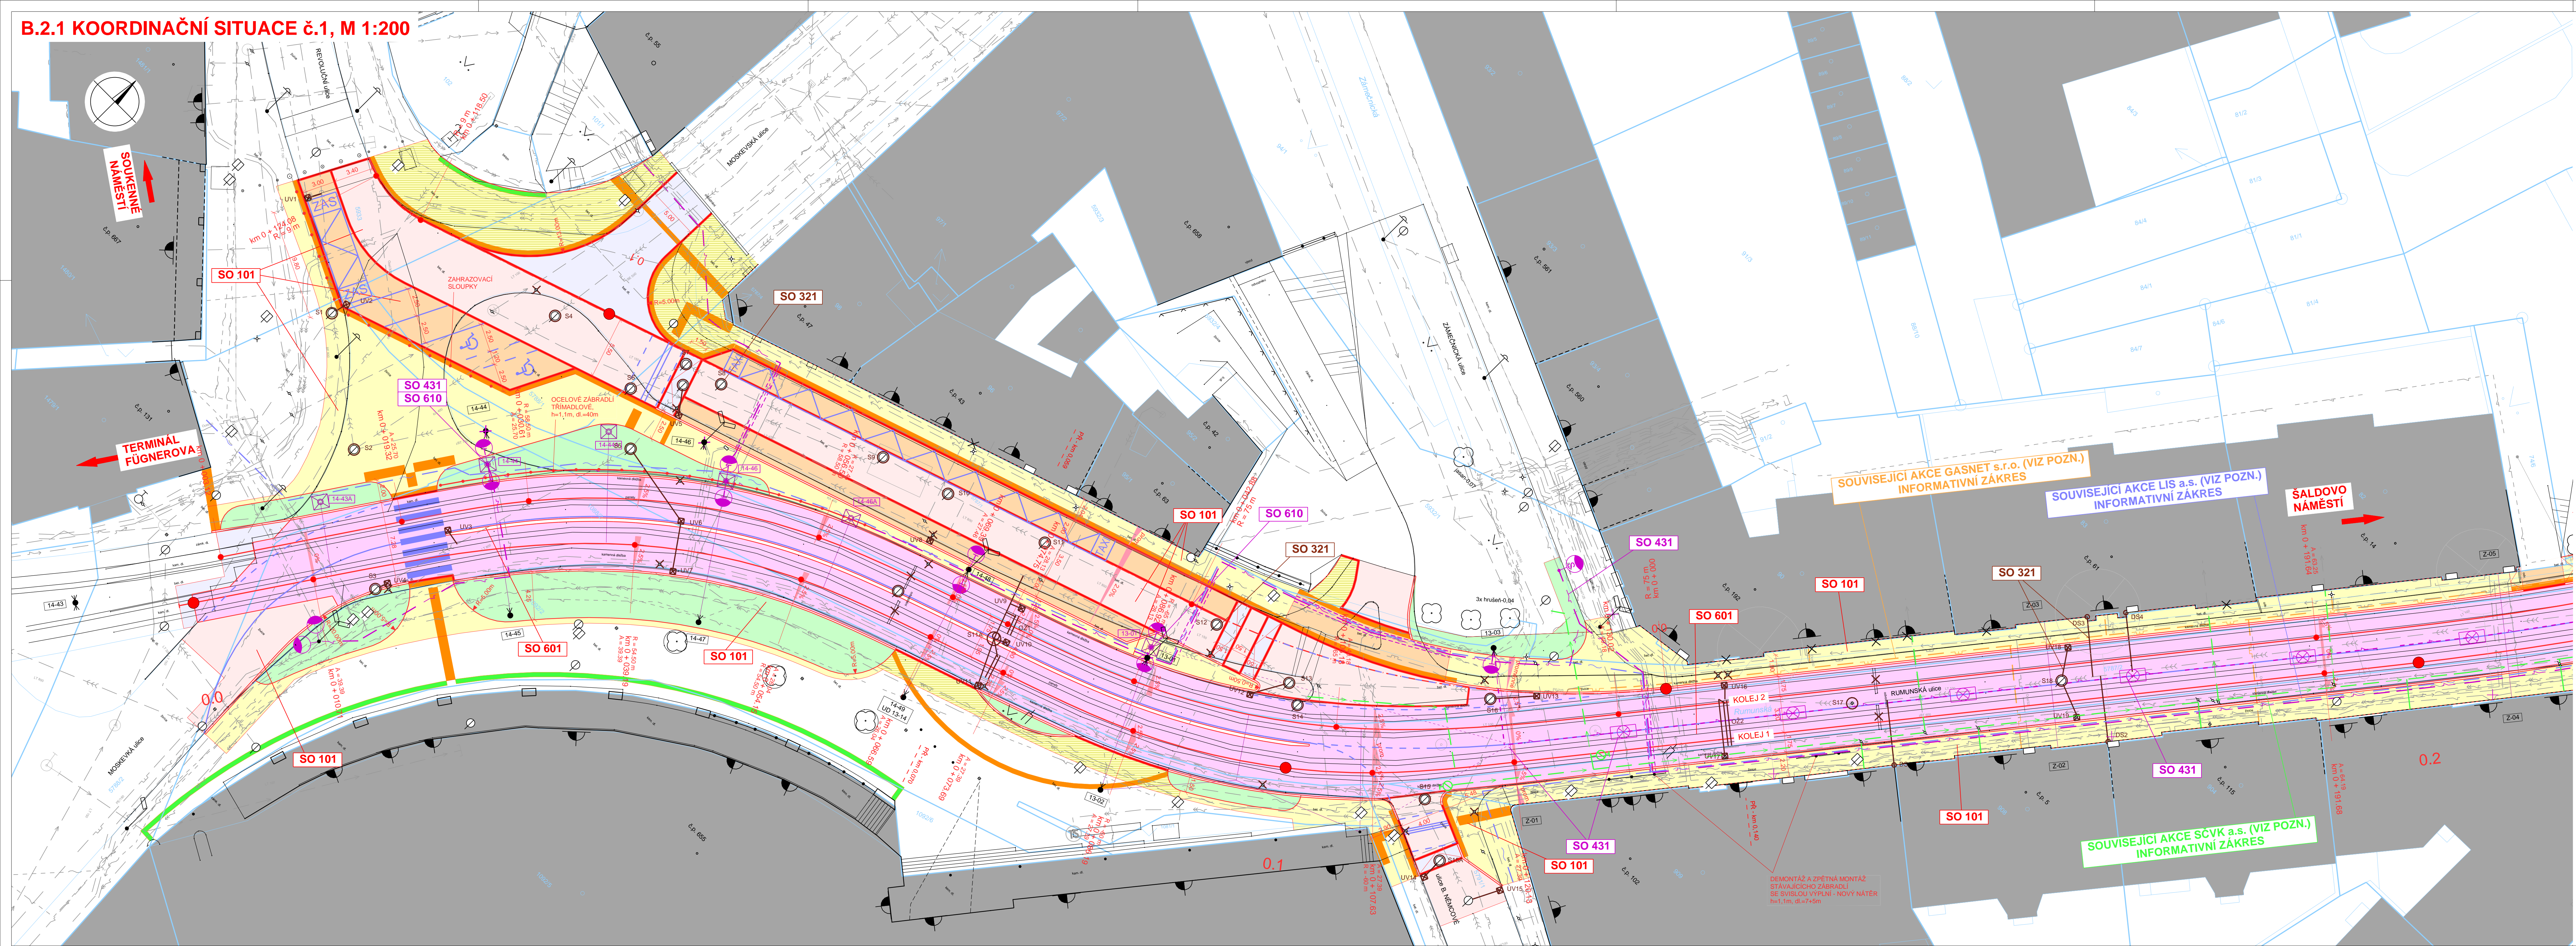

LEGENDA:

PLOCHY:

- TRAMVAJOVÁ TRATĚ - ASFALTOVÝ KRYT
- VOZOVKA - ASFALTOVÝ KRYT
- VOZOVKA - ŽULOVÁ DLAŽBA
- PARKOVACÍ PRUHY A VJEZDY
BET. DLAŽBA tl. 80 mm, TVAR KOST
- CHODNÍKY - BET. DLAŽBA tl. 60 mm, TVAR CIHLA
- CHODNÍKY - BET. DLAŽBA tl. 80 mm, TVAR CIHLA
- CHODNÍKY - PŘEDLÁŽENÍ ZE STÁV. DLAŽBY
- CHODNÍK - BET. DLAŽBA HMATNÁ S VÝSTUPKY
- CHODNÍK - BET. DLAŽBA HMATNÁ S DRÁŽKOU
- CHODNÍK - BET. DLAŽBA ČERVENÁ HLADKÁ
- VEGETAČNÍ ÚPRAVY

NAVŘZENÉ IS:

- KANALIZACE
- PODZEMNÍ VEDENÍ NN - VO
- NADZEMNÍ VEDENÍ NN - VO
- STÁVAJÍCÍ IS - INFORMATIVNÍ ZÁKRES:
- VODOVOD
- KANALIZACE
- PODZEMNÍ VEDENÍ VN
- PODZEMNÍ VEDENÍ NN - VO
- NADZEMNÍ VEDENÍ VN
- NADZEMNÍ VEDENÍ NN - VO
- PODZEMNÍ SPOJOVACÍ VEDENÍ
- NADZEMNÍ SPOJOVACÍ VEDENÍ
- PLYNOVOD - VTL
- PLYNOVOD - STL
- PLYNOVOD - NTL
- TEPLOVOD

SEZNAM SO:

- SO 101 - Rekonstrukce navazujících komunikací a chodníků
- SO 321 - Odvodnění tramvajové tratě
- SO 431 - Veřejné osvětlení tramvajové tratě
- SO 601 - Rekonstrukce TT v úseku Fügenerova - Šaldovo náměstí
- SO 610 - Trolejové vedení
- SO 613 - Vyhřívání nástupišť

KATASTR NEMOVITOSTÍ:


- HRANICE PARCEL
- SLUČKOVÉ ČARY

POZNÁMKA:

- V KOORDINACI S REKONSTRUKCÍ TT BUDE PROVÁDĚNA REKONSTRUKCE VODOVODU, AKCE "LBC - RUMUNSKÁ", INVESTOR I PROJEKTANT - SČVK a.s., INFORMATIVNÍ ZÁKRES VIZ SITUACE
- V KOORDINACI S REKONSTRUKCÍ TT BUDE OVĚŘEN SKUTEČNÝ PRŮBĚH STÁVAJÍCÍHO VEDENÍ PLYNOVODU, INVESTOR - GASNET s.r.o., V PŘÍPADĚ ZJIŠTĚNÍ NESOULADU S PROSTOROVOU NORMOU BUDE POTRUBÍ ÚPRAVENO (NA NÁKLADY SPRÁVCE) DLE ČSN 73 6005, INFORMATIVNÍ ZÁKRES VIZ SITUACE
- V KOORDINACI S REKONSTRUKCÍ TT BUDE PROVEDENO OSAZENÍ CHRÁNICÍKY PRO OPTICKÉ VEDENÍ LIS, INVESTOR - LIS a.s., REALIZACI JE TŘEBA PROVÁDĚT V SOUČINNOSTI S SO 431 (VO), INFORMATIVNÍ ZÁKRES VIZ SITUACE

Výškový systém: Bpv
Souřadnicový systém: S-JTSK

Objednatel:

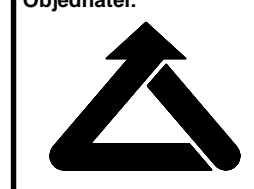

**DOPRAVNÍ PODNIK MĚST
LIBERCE A JABLONCE NAD NISOU, a.s.**
Mrštíkova 3
461 71 Liberec III

Zhotovitel PDPS:



Valbek, spol. s r.o.
Vaňurova 505/17
460 02 Liberec 3

HIP:

ING. J. HEJRAL



Vypracoval: ING. T. LŽIČAR
Zodp. projektant: ING. T. LŽIČAR
Tech. kontrola: ING. J. HEJRAL
Akce: REKONSTRUKCE TT
RUMUNSKÁ - PALACHOVA - ŠALDOVO NÁMĚSTÍ
V LIBERCI

Zak. číslo: 15-LI31-014
Datum: 07/2016
Stupeň: PDPS
Počet formátů: 14 x A4
Měřítko: 1:200
Č. přílohy: Paré

Zhotovitel:

Valbek, spol. s r.o.
Vaňurova 505/17
460 02 Liberec 3

Příloha: KOORDINAČNÍ SITUACE č.1

B.2.1