

LEGENDA K PAMÁTKOVÉMU HODNOCENÍ OBJEKTU

KONSTRUKCE	PROSTORY
	

tvořící podstatu objektu

	
---	---

hodnotné

	
---	---

neutrální

	
---	---

rušivé

	
---	---

objekt zásadně poškozující

	
--	--

navržené k obnově

HODNOTNÁ PRŮČELÍ	
	

zachovaná

narušená


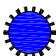




HODNOTNÉ PRVKY (SVISLÉ KCE)



	
---	---

zachované

narušené

HODNOTNÉ PRVKY zachované narušené

		stropy, klenby
		podlahy
		výplně otvorů

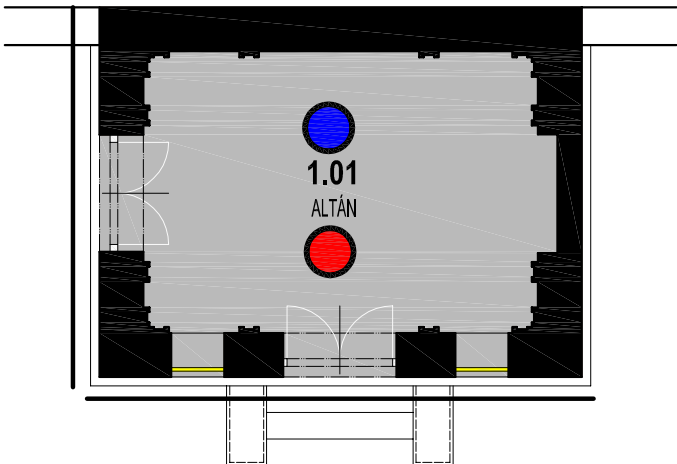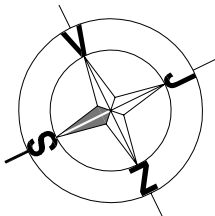

PAMÁTKOVÉ HODNOCENÍ OBJEKTU

název výkresu: SCHÉMA POLOHY PRVKŮ - ALTÁN - PŮDORYS

vypracovali: Ing. arch. Kateřina Kroulíková, Mgr. David Otáhal

datum: září - říjen 2008

měřítko: 1:100