



ŘEZ DOPADOVOU PLOCHOU HERNÍHO PRVKU

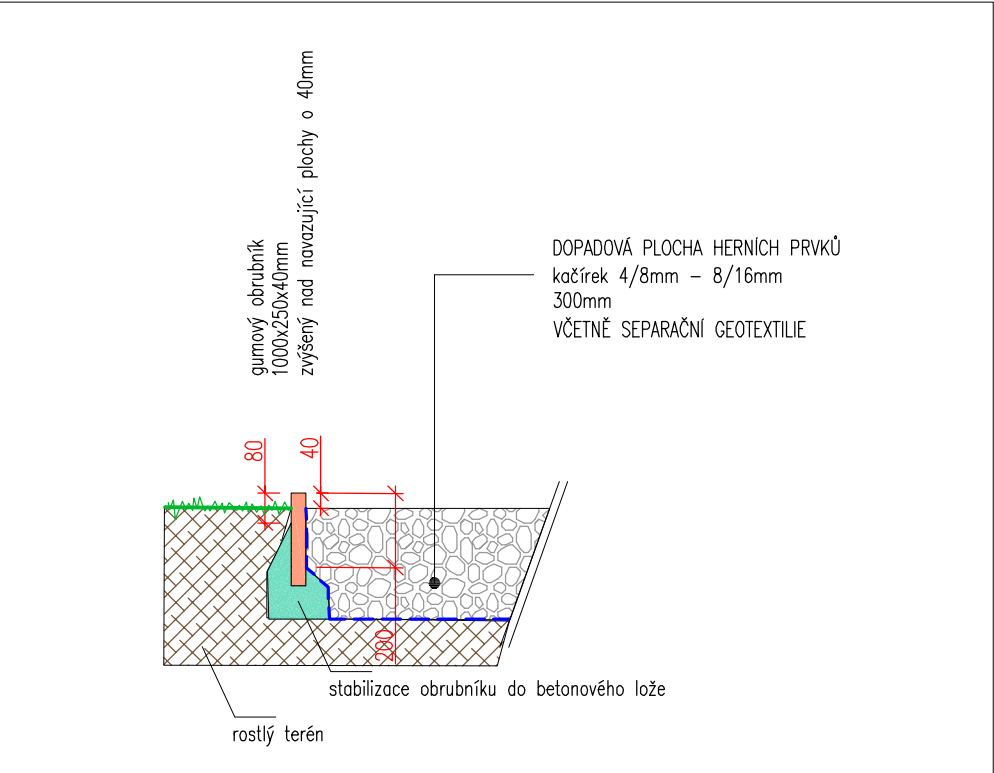

DETAIL NÁSTUPNÍ PLOCHY – VAROVNÝ PÁS 1:10

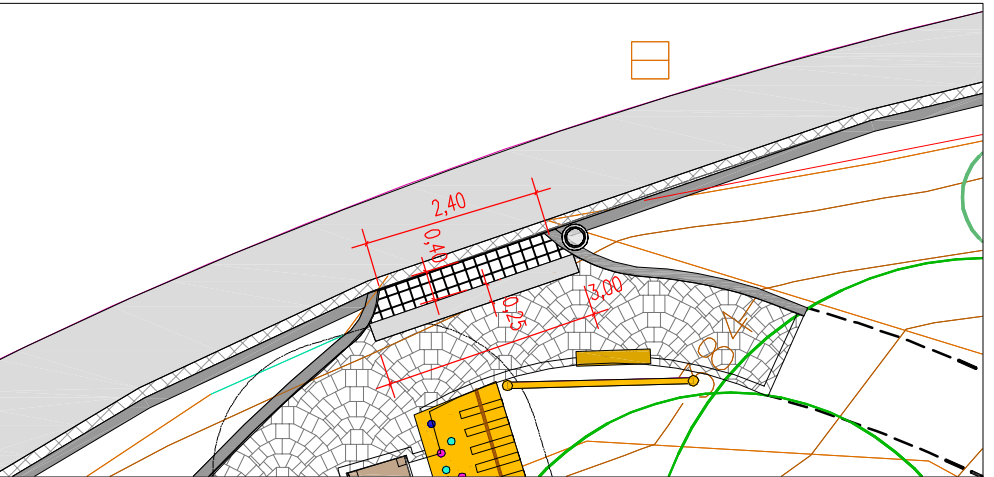

CVIČEBNÍ PRVKY



MOBILIÁŘ




LEGENDA ABIOTICKÝCH PRVKŮ
ZPEVNĚNÉ PLOCHY

	Mlatové plochy	52m ²
	Stabilizace svislou ocelovou pásnicí	26bm
	Zvýšená žulová obruba	51bm
	Dlažba žulové odseky	130m ²
	Obvodová stabilizace žulová kostka 10x10cm	175bm
	Dlažba žulová kostka	2m ²
	Rovinná deska šířka 250mm	3bm
	Dopadová plocha kačírek	9,5m ²
	Obvodová stabilizace pryžový obrubník	13bm

MOBILIÁŘ

	Lavička parková	2ks
	Lavička parková s rotopedem	1ks
	Odpadkový koš	1ks
	Odpadkový koš s nástavcem na psí exkrementy	1ks
	Dřevěné zábradlí	17,5bm
	Svodnice ocelová	5ks
	Provozní řád	2ks



Hlavní projektant	Vedoucí projektu	Vypracoval	Kontroloval	<div><p>Ing. Ivan Marek Martinov 279 277 13 Kostelec nad Labem tel. fax. +420 326 905120 e-mail: zahrarch@zahrarch.cz www.zahrarch.cz</p></div>
Ing. Ivan Marek	Ing.Barbora Eismanová	Bc. Nina Jakušová, DiS.	Ing. Ivan Marek	
objekt:				
Obnova funkčního stavu vybraných prvků veřejné zeleně - I. etapa				
Město Liberec				
Lokalita Blahoslavova				
investor:				
Statutární město Liberec, Nám. Dr. E. Beneše 1/1, Liberec				
obsah:				
SITUACE - Návrh abiotických prvků				
číslo zakázky				03/08/2016
stupeň dokumentace				DPS
datum				srpen/2016
měřítko 1 : 200				formát A2
datum revize:				výtisk číslo: 1