

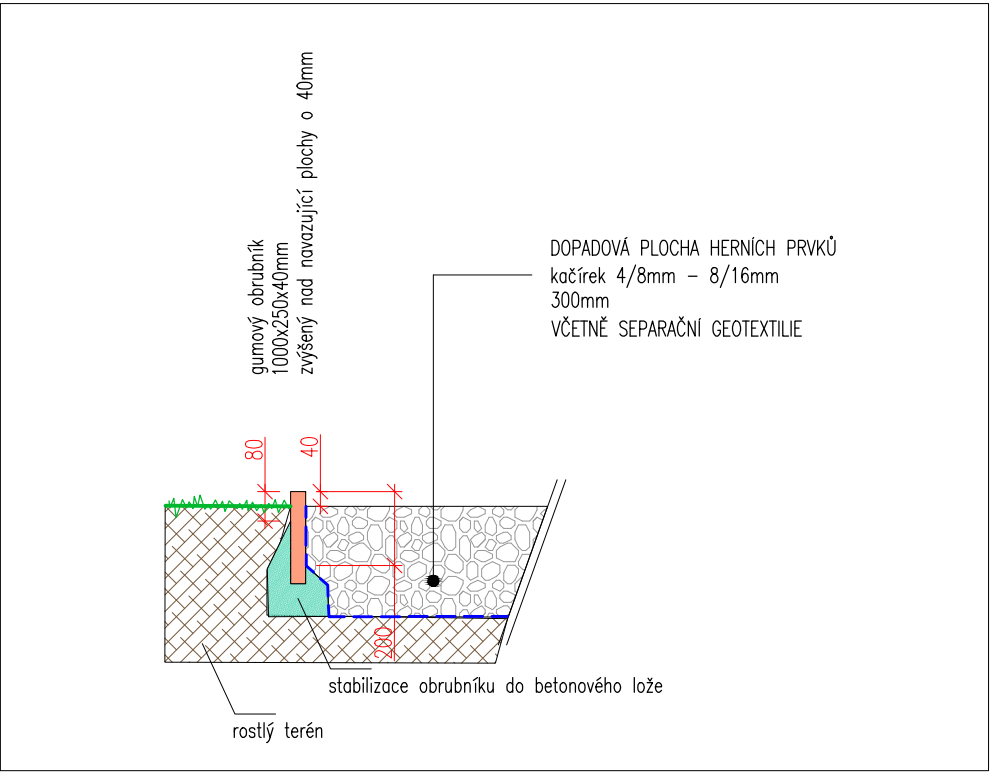




ŘEZ DOPADOVOU PLOCHOU HERNÍHO PRVKU

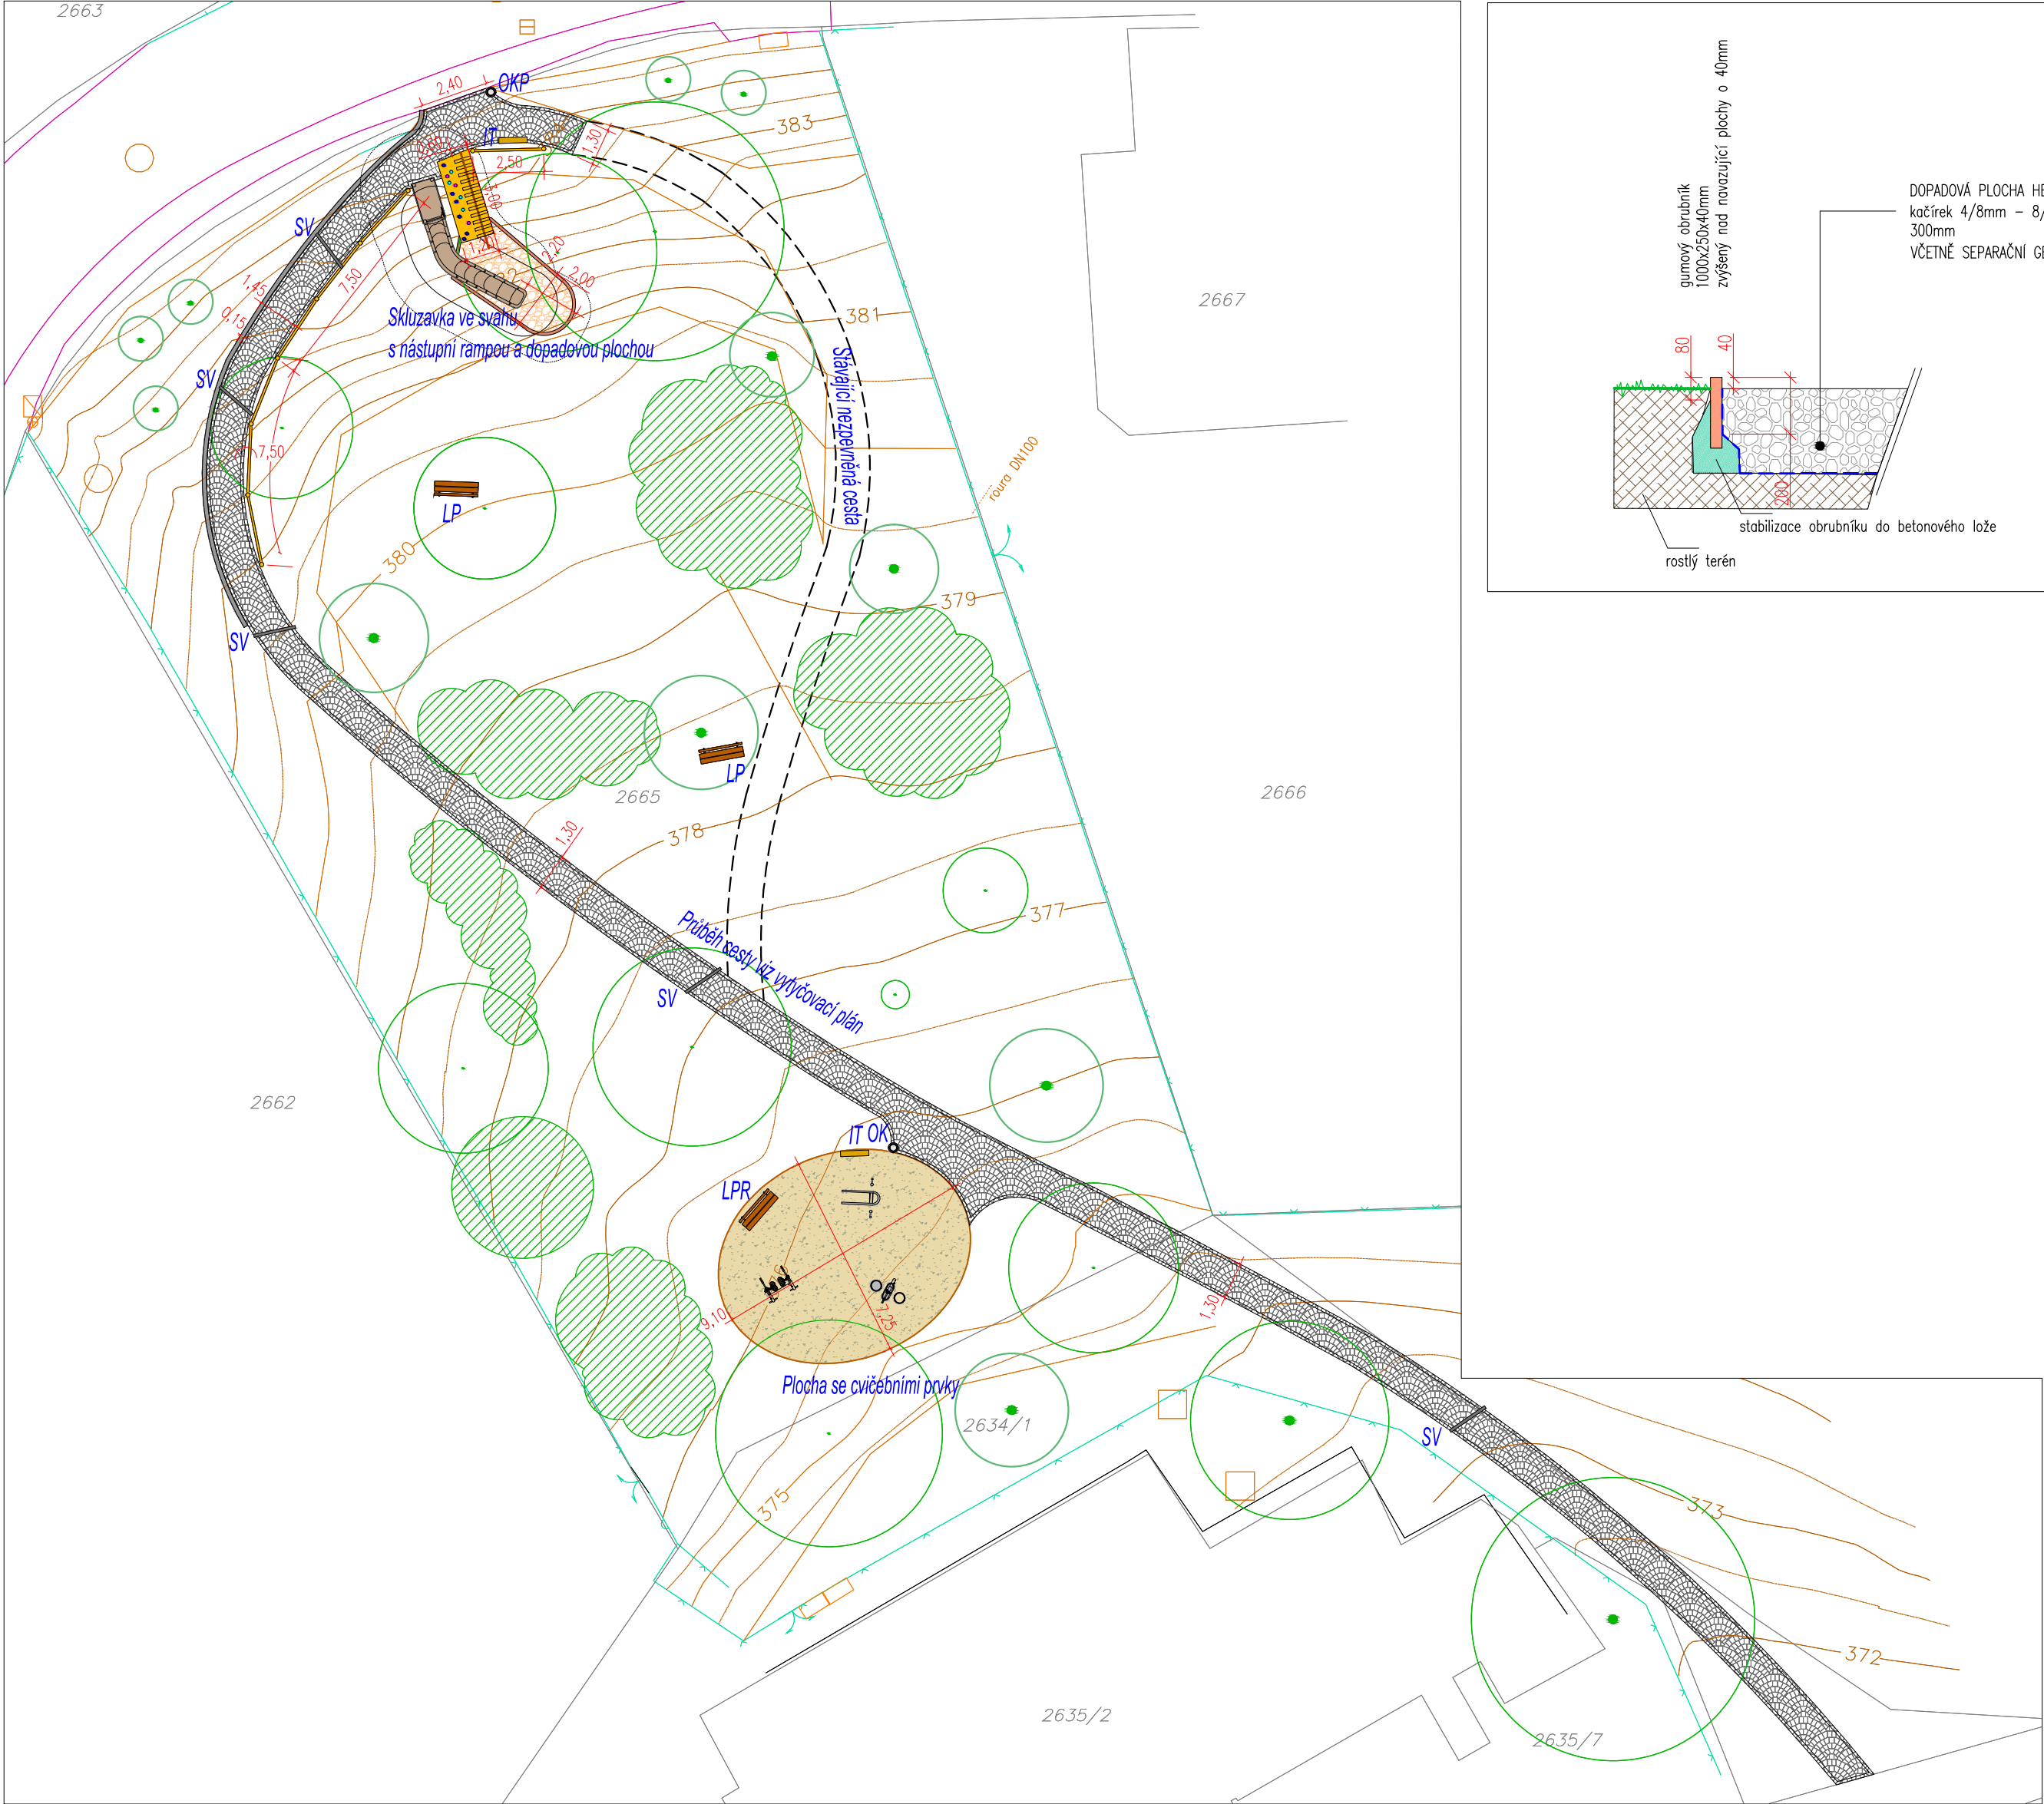

CVIČEBNÍ PRVKY

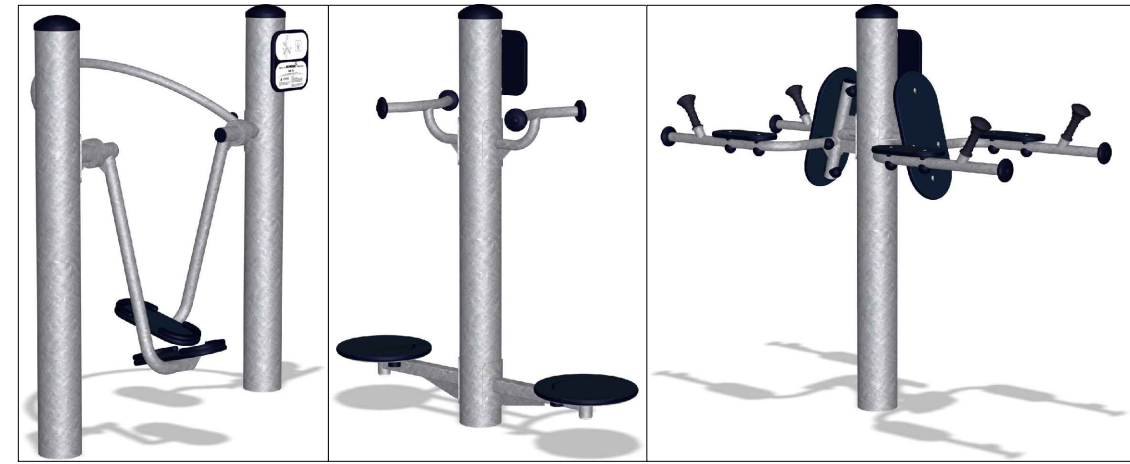

MOBILIÁŘ

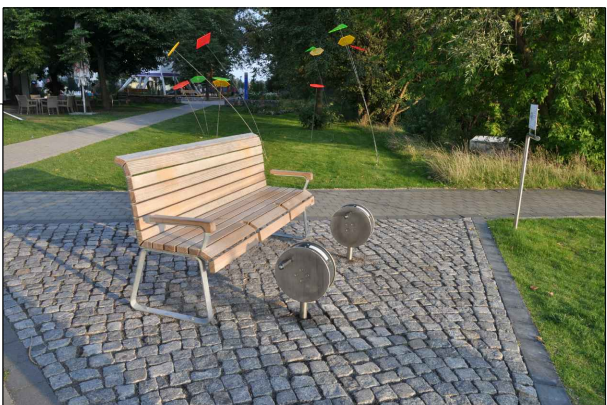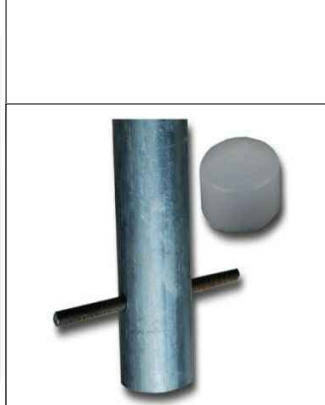


LEGENDA ABIOTICKÝCH PRVKŮ  
ZPEVNĚNÉ PLOCHY

	Mlatové plochy	52m2
	Stabilizace svislou ocelovou pásnicí	26bm
	Dlažba žulové odseky	130m2
	Obvodová stabilizace žulová kostka 10x10cm	170bm
	Zvýšená žulová obruba	21bm
	Dopadová plocha kačírek	9,5m2
	Obvodová stabilizace pryžový obrubník	13bm

MOBILIÁŘ

LP	Lavička parková	2ks
LPR	Lavička parková s rotopedem	1ks
OK	Odpadkový koš	1ks
OKP	Odpadkový koš s nástavcem na psí exkrementy	1ks
	Dřevěné zábradlí	17,5bm
SV	Svodnice ocelová	5ks
IT	Provozní řád	2ks



Hlavní projektant	Vedoucí projektu	Vypracoval	Kontroloval	 <div>Ing. Ivan Marek Martinov 279 277 13 Kostelec nad Labem tel.fax. +420 326 905120 e-mail: zahrarch@zahrarch.cz www.zahrarch.cz</div>
Ing. Ivan Marek	Ing.Barbora Eismanová	Bc. Nina Jakušová, DiS.	Ing. Ivan Marek	
objekt: Obnova funkčního stavu vybraných prvků veřejné zeleně - I. etapa Město Liberec Lokalita Blahoslavova				číslo zakázky03/08/2016
investor: Statutární město Liberec, Nám. Dr. E. Beneše 1/1, Liberec				stupeň dokumentaceDPS
obsah: SITUACE - Návrh abiotických prvků				datumsrpen/2016
				měřítko1 : 200
				formátA2
				datum revize:výtisk číslo:1