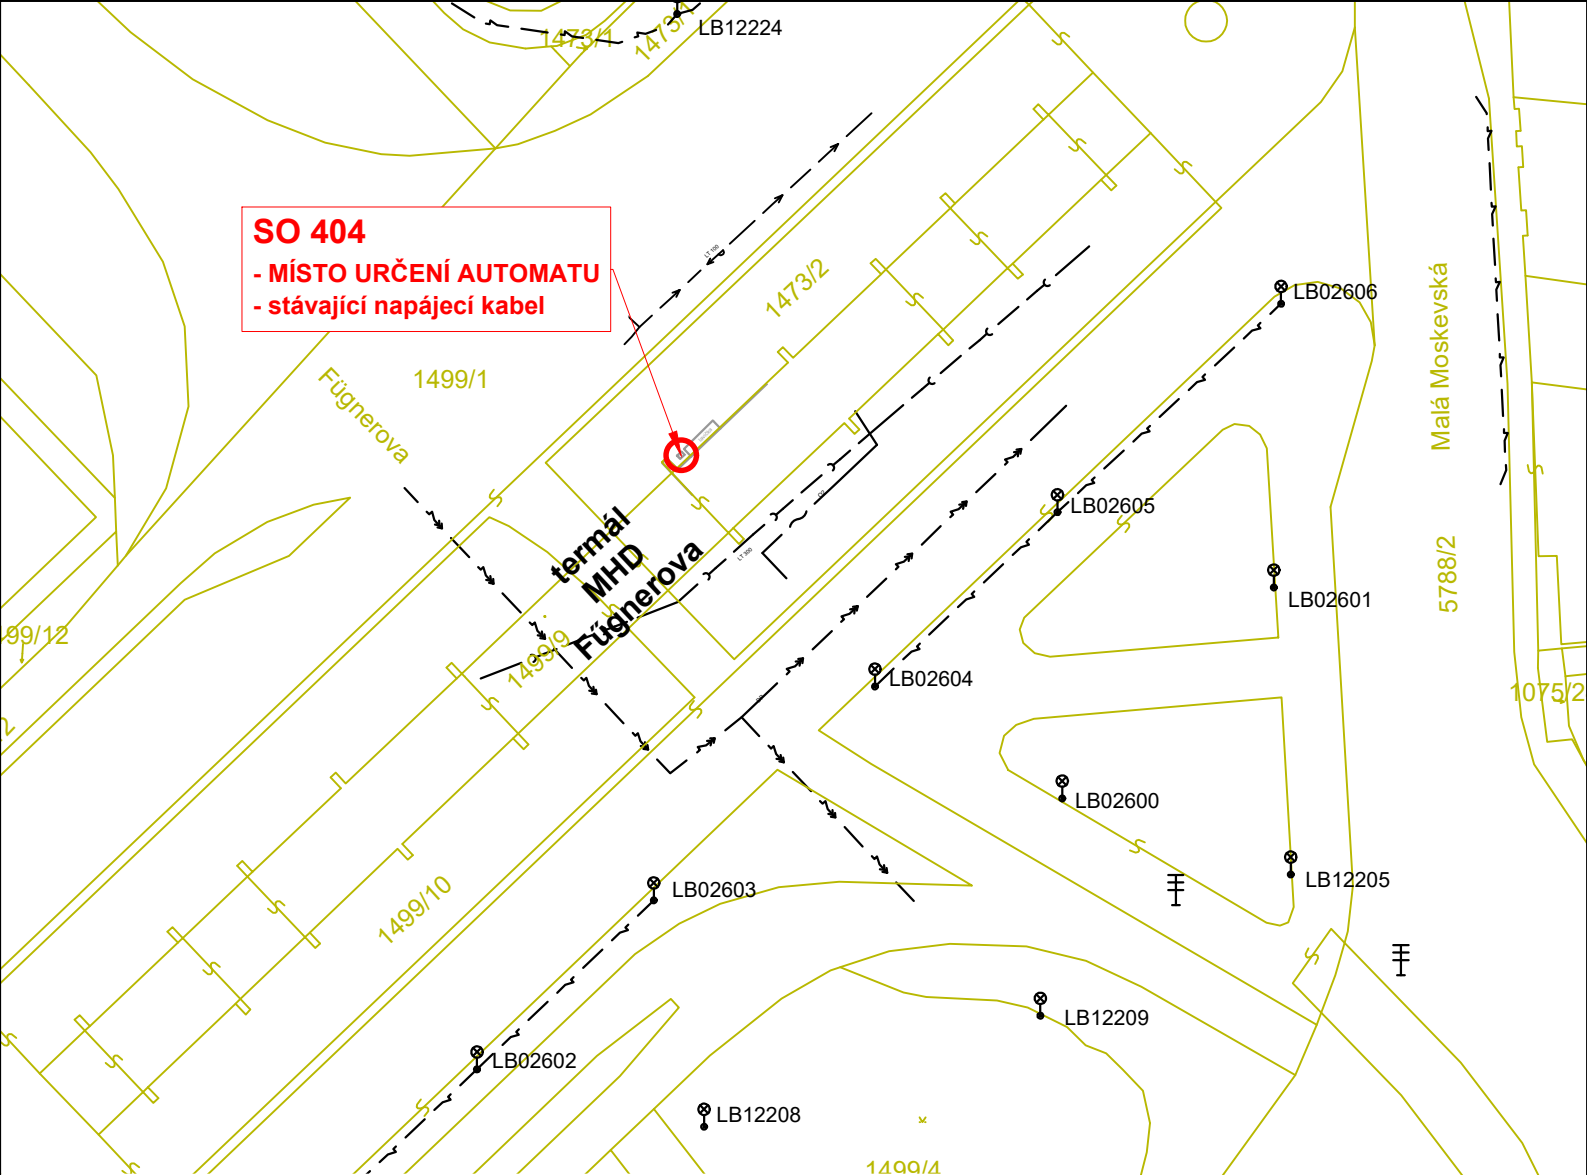


SO 404

- MÍSTO URČENÍ AUTOMATU
- stávající napájecí kabel


**TECHNICKÉ ÚDAJE:**

NAPĚŤOVÁ SOUSTAVA: 3 PEN, AC 50 Hz, 400/230 V, TN-C
1 NPE AC 50Hz, 230V, TN-S

Prostředky ochrany při poruše dle ČSN 33 400-4-41 ed.2 a ČSN EN 61140 ed.2:
Automatickým (samočinným) odpojením od zdroje s ochranným pospojováním.

Legenda IS:

- — — — — stávající vodovod (orientačně)
- - - - - stávající kanalizace (orientačně)
- ~ - ~ - stávající kabelové vedení VN (orientačně)
- ~ - ~ - stávající kabel VO/SSZ (orientačně)

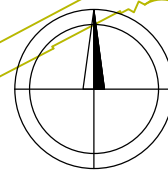**SO 404****Lokalita Fúgnerova (terminál)**

FLPRO INVEST s.r.o., LIBEREC	Zhotovitel DSP:	Navrhl	V.Ptáček	Objednatel	DPMLJ a.s.
		Vypracoval	V.Ptáček	Zak. číslo	16034
		Zodp. projektant	Ing.J.Staněk	Datum	05/2016
		Tech. kontrola	L.Živnůstka	Stupeň	DSP
		Stavba: Odbavovací a platební systém v síti MHD Liberec a Jablonec nad Nisou			Měřítko 1:500
Barvířská 278, Liberec 3 Tel.: 485 104 773 Fax.: 485 107 962 e-mail: elpro@elproinvest.cz	Příloha: Situace - SO 404			Č. přílohy: FU_02	Paré: