


PŮDORYS 2.N.P. - DRUŽINA:

měřítko 1 : 50

LEGENDA MÍSTNOSTÍ VE 2.N.P.

NÁZEV MÍSTNOSTI	PLOCHA m2	POVRCH		
		PODLAH	STĚN	STROPŮ
1,01 CHODBA U WC	8,00	PVC	STÁV. VYSRAVENÁ OM.	STÁV. VYSRAVENÁ OM.
1,02 WC CHLPACI	6,45	KER. DLAŽBA	KER. OBKL. v.o.=2,25m	SDK. PODHL.
1,03 WC DIVKY	6,49	KER. DLAŽBA	KER. OBKL. v.o.=2,25m	SDK. PODHL. s.v.= 2,90
1,04 DRUŽINA – UČEBNA	24,18	VLÝSKY	STÁV. VYSRAVENÁ OM.	STÁV. VYSRAVENÁ OM.

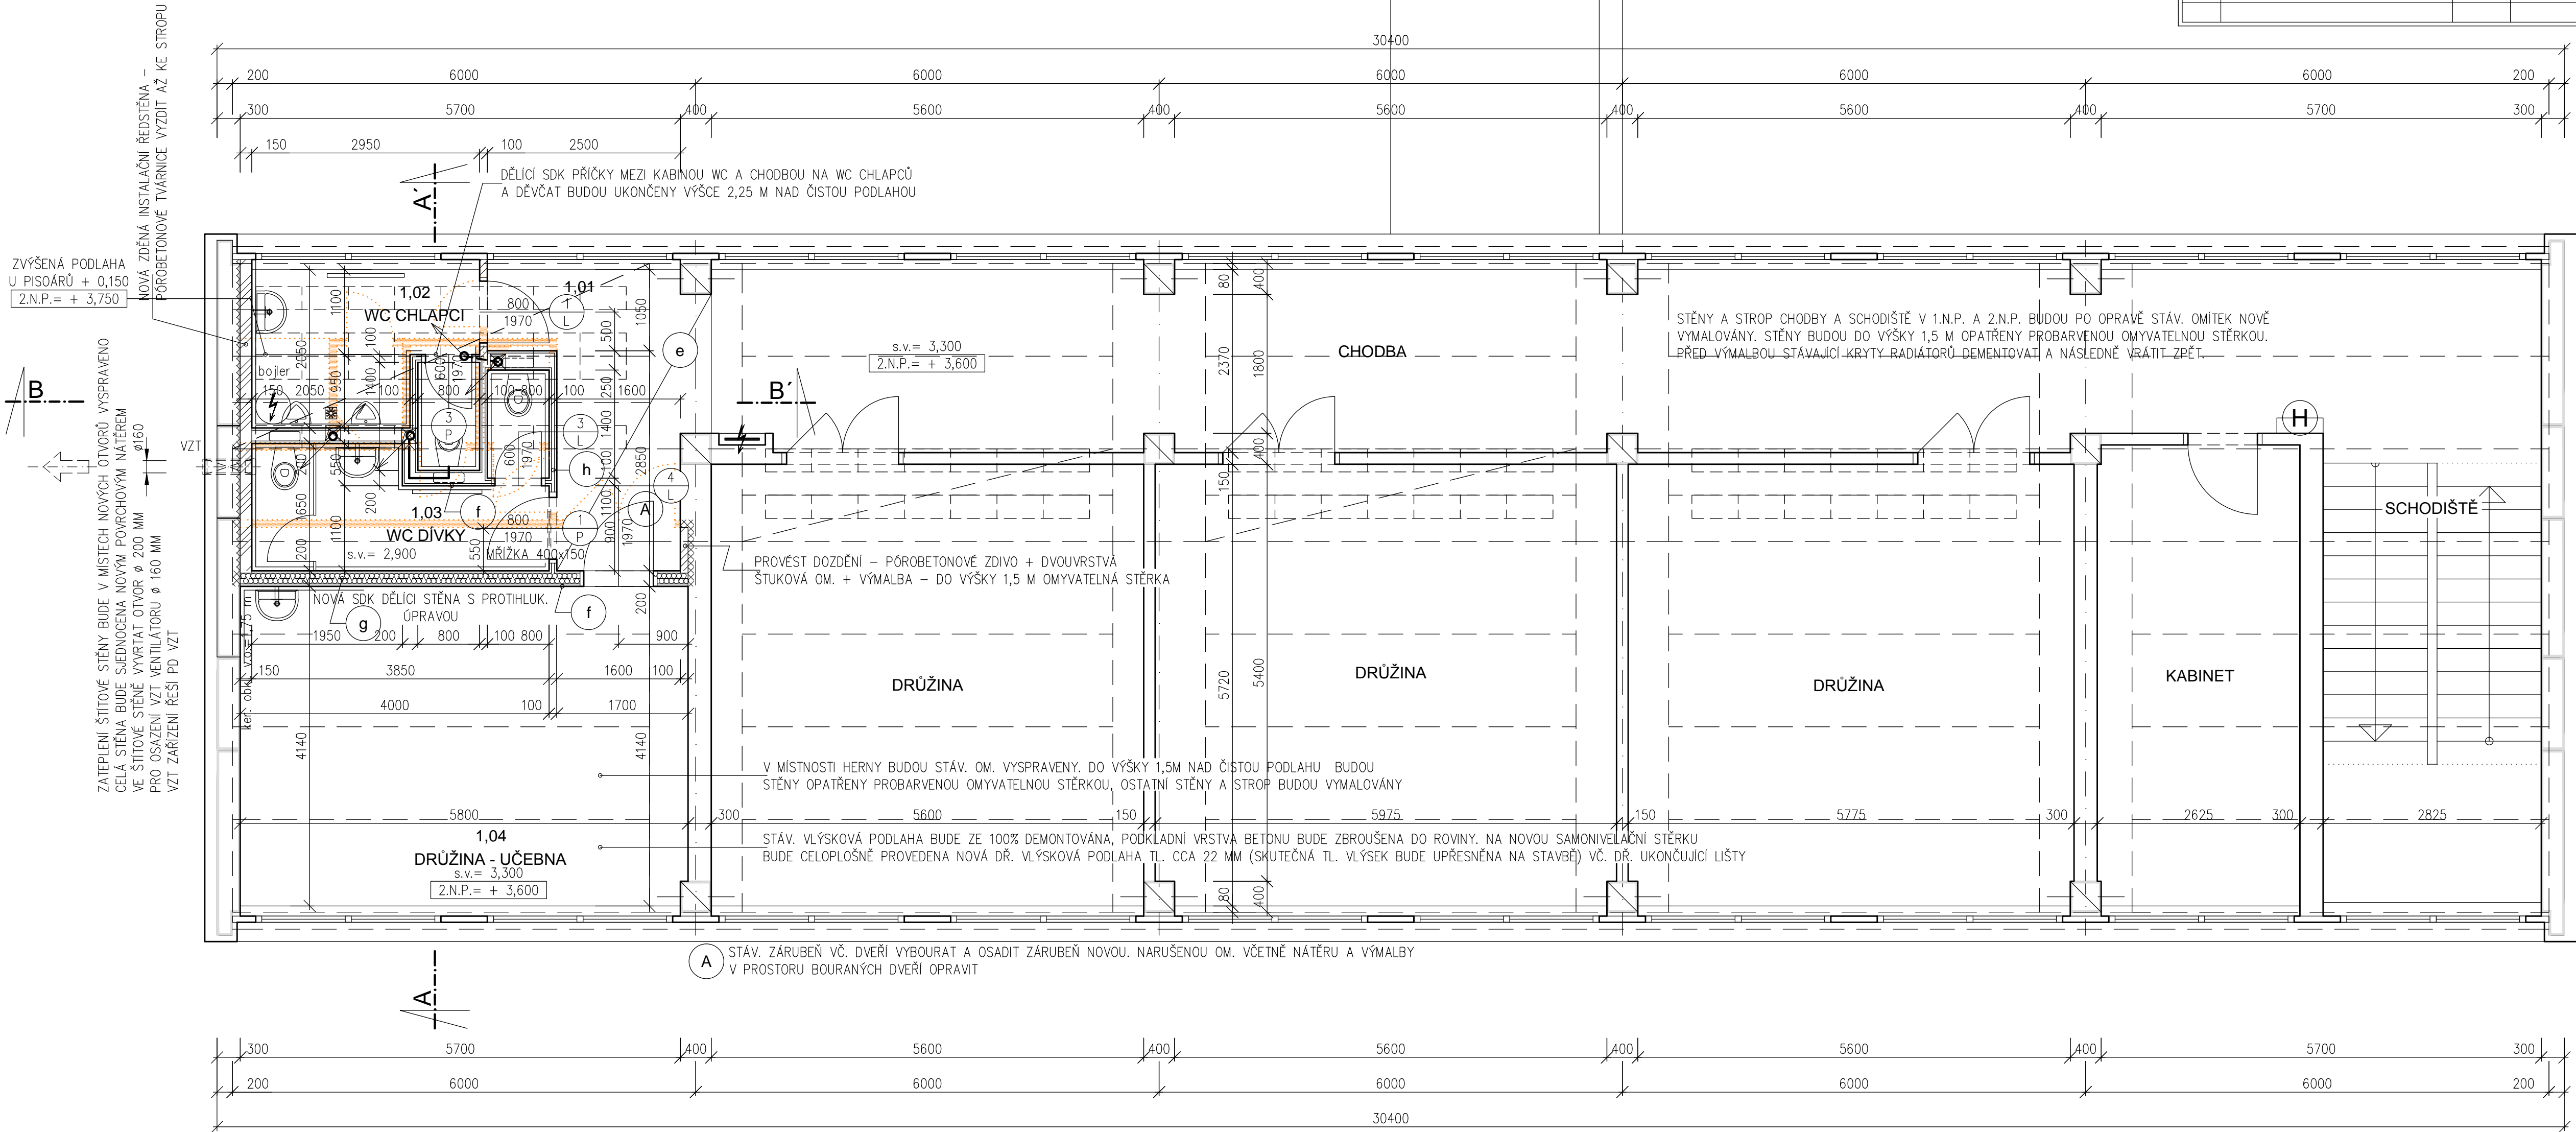


POZNÁMKY:

- d VŠEKERÉ MÍSTNOSTI, VE KTERÝCH SE PROVADĚJÍ STAVEBNÍ ÚPRAVY A JSOU STAVBOU DOTČENÉ, BUDOU VČ. STĚN A PODHLADŮ NOVĚ VYMALOVÁNY
- e STÁV. POŠKOZENÉ PVC V PLOŠĚ cca 8 m² (ROZSAH BUDE UPŘESNĚN NA STAVBĚ) BUDE DEMONTOVÁNO, PODKLADNÍ POVRCH BET. MAZANINY BUDE VYSRAVEN A ZBROUŠEN DO ROVINY. BUDE NANEŠENA SAMONIVELAČNÍ STĚRKA + NOVÉ PVC VE SHODNĚM ODSTÍNU SE STÁVAJÍCÍM.
- f VŠEKERÉ NOVÉ SDK PŘÍČKY PROTI MECHANICKÉMU POŠKOZENÍ OBOUSTRANNĚ OBLOŽIT 2 x SDK DESKAMI TL. 12,5 MM A PROVĚST ZHUŠTĚNÍ NOSNÝCH PROFILŮ SDK KONSTRUKCE NA POLOVIČNÍ OSOVOU VZDÁLENOST
- g OBOUSTRANNĚ OBLOŽENÁ DĚLIČÍ PŘÍČKA SDK DESKAMI TL. 2 x 12,5MM SE ZHUŠTĚNÝM NOSNÝM RASTREM. MEZI NOSNÉ PROFILY VLOŽIT TĚŽKOU MIN. AKUSTICKOU IZOLACÍ TL. 2x50MM
- h PŘÍČKU MEZI CHODBOU A WC TL. 100 MM OBOUSTRANNĚ OBLOŽIT SDK DESKAMI TL. 2 x 12,5MM SE ZHUŠTĚNÝM NOSNÝM RASTREM. MEZI PROFILY VLOŽIT TĚŽKOU MIN. AKUSTICKOU IZOLACÍ TL. 50MM

LEGENDA ZDIVA:

- ZDIVO STÁVAJÍCÍ
- ZDIVO Z PÓRBETONOVÝCH TVÁRNIC TL. 150 mm PŘEDSTĚNA, DOZDÍVKA
- ZDIVO BOURANÉ
- STĚNY Z SDK KONSTRUKCI

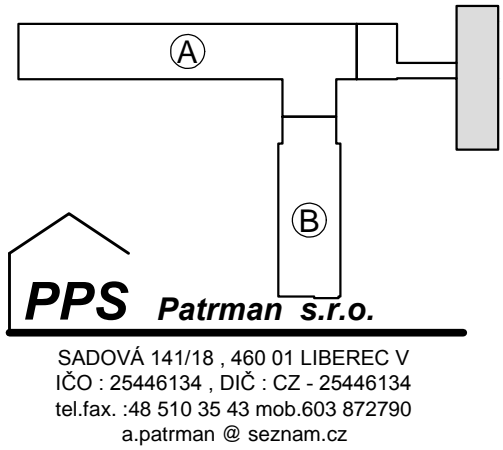

D1.1. ARCHIEKTONICKO STAVEBNÍ ČÁST			
Zod.Projektant Aleš Patman	Vypracoval Josef Matuška		PPS Patman s.r.o. SADOVÁ 141/18, 460 01 LIBEREC V IČO: 25446134, DIČ: CZ - 25446134 tel. fax: +48 510 35 43 mob.603 872790 a.patman@seznam.cz
Stavebník: Statutární město Liberec, Nám. Dr. E. Beneše 1, Liberec 1		Účel:DOKUMENTACE KE PROVÁDĚNÍ STAVBY	
místo stavby: ZŠ Vrchlického, č.p. 262/17, Liberec XIII. - Nové Pavlovice		č.zakázky	
parcela č. 117 v k.ú. Nové Pavlovice		datum	11/2018
PROJEKTOVÁ PŘÍPRAVA NA OPRAVU ŠATEN TĚLOCVIČNY A SOCIÁLNÍHO ZAŘÍZENÍ DRUŽINY ZŠ VRCHLICKÉHO		měřítko	č.výkresu A 3
PŮDORYS 2.N.P. - DRUŽINA			