

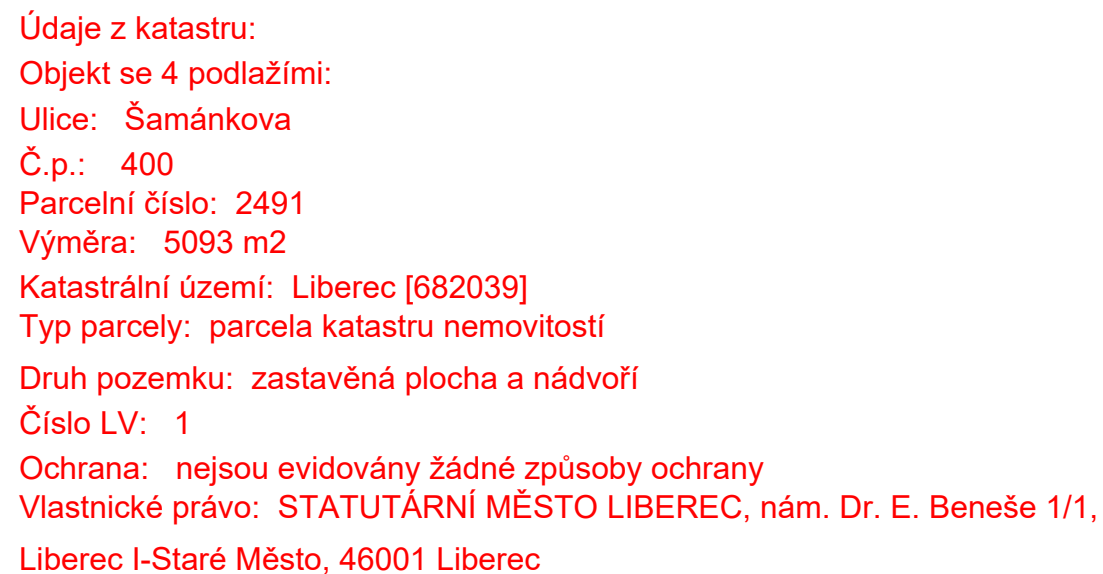


ŘEŠENÝ OBJEKT

Objekt ZŠ 5. května – Šamánkova 400

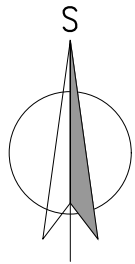


HLAVNÍ PROJEKTANT: 		ZPRACOVATEL ČÁSTI: Energy Benefit Centre a.s. Křenova 438/3, 162 00 Praha 6 tel.: +420 270 003 300 e-mail: kontakt@energy-benefit.cz internet: www.energy-benefit.cz		Vypracoval: Ing. Jan Hladík	
STAVEBNÍK: Statutární město Liberec, nám. Dr. E. Beneše 1, 460 59 Liberec 1		PROJEKT: Stavební úpravy a změna dispozic objektu ZŠ 5. května, Liberec, pro zajištění vzdělávání a sociální inkluze		Zakázkové číslo: 160493	
ČÁST, PROFESE: SITUAČNÍ VÝKRESY		Datum: 31.8.2017		Paré:	
VÝKRES: SITUAČNÍ VÝKRES ŠIRŠÍCH VZTAHŮ		Část: C		Stupeň: DPS	
		Č.výkr.: 01		Změna: 00	
		Měřítko: 1:1000			




p. č. 2465/1
p. č. 2469
p. č. 2470/1
p. č. 2472/1
p. č. 2487/2
p. č. 2488
p. č. 2492
p. č. 6009

- Objekt ZŠ 5.května


ŘEŠENÝ OBJEKT

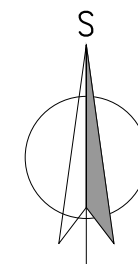

HLAVNÍ PROJEKTANT:  ENERGY BENEFIT CENTRE	ZPRACOVATEL ČÁSTI: Energy Benefit Centre a.s. Křenova 438/3, 162 00 Praha 6 tel.: +420 270 003 300 e-mail: kontakt@energy-benefit.cz internet: www.energy-benefit.cz	Vypracoval: Ing. Jan Hladík
	Zodpovědný projektant: Ing. Jan Hladík	

STAVEBNÍK: Statutární město Liberec, nám. Dr. E. Beneše 1, 460 59 Liberec 1	<i>razítko a podpis</i>
PROJEKT: Stavební úpravy a změna dispozic objektu ZŠ 5. května, Liberec, pro zajištění vzdělávání a sociální inkluze	

ČÁST, PROFESE: SITUAČNÍ VÝKRESY	Zakázkové číslo: 160493	Paré:
	Datum: 31.8.2017	
VÝKRES: KATASTRÁLNÍ SITUAČNÍ VÝKRES	Část: C	Stupeň: DPS
	Č.výkr.: 02	Změna: 00

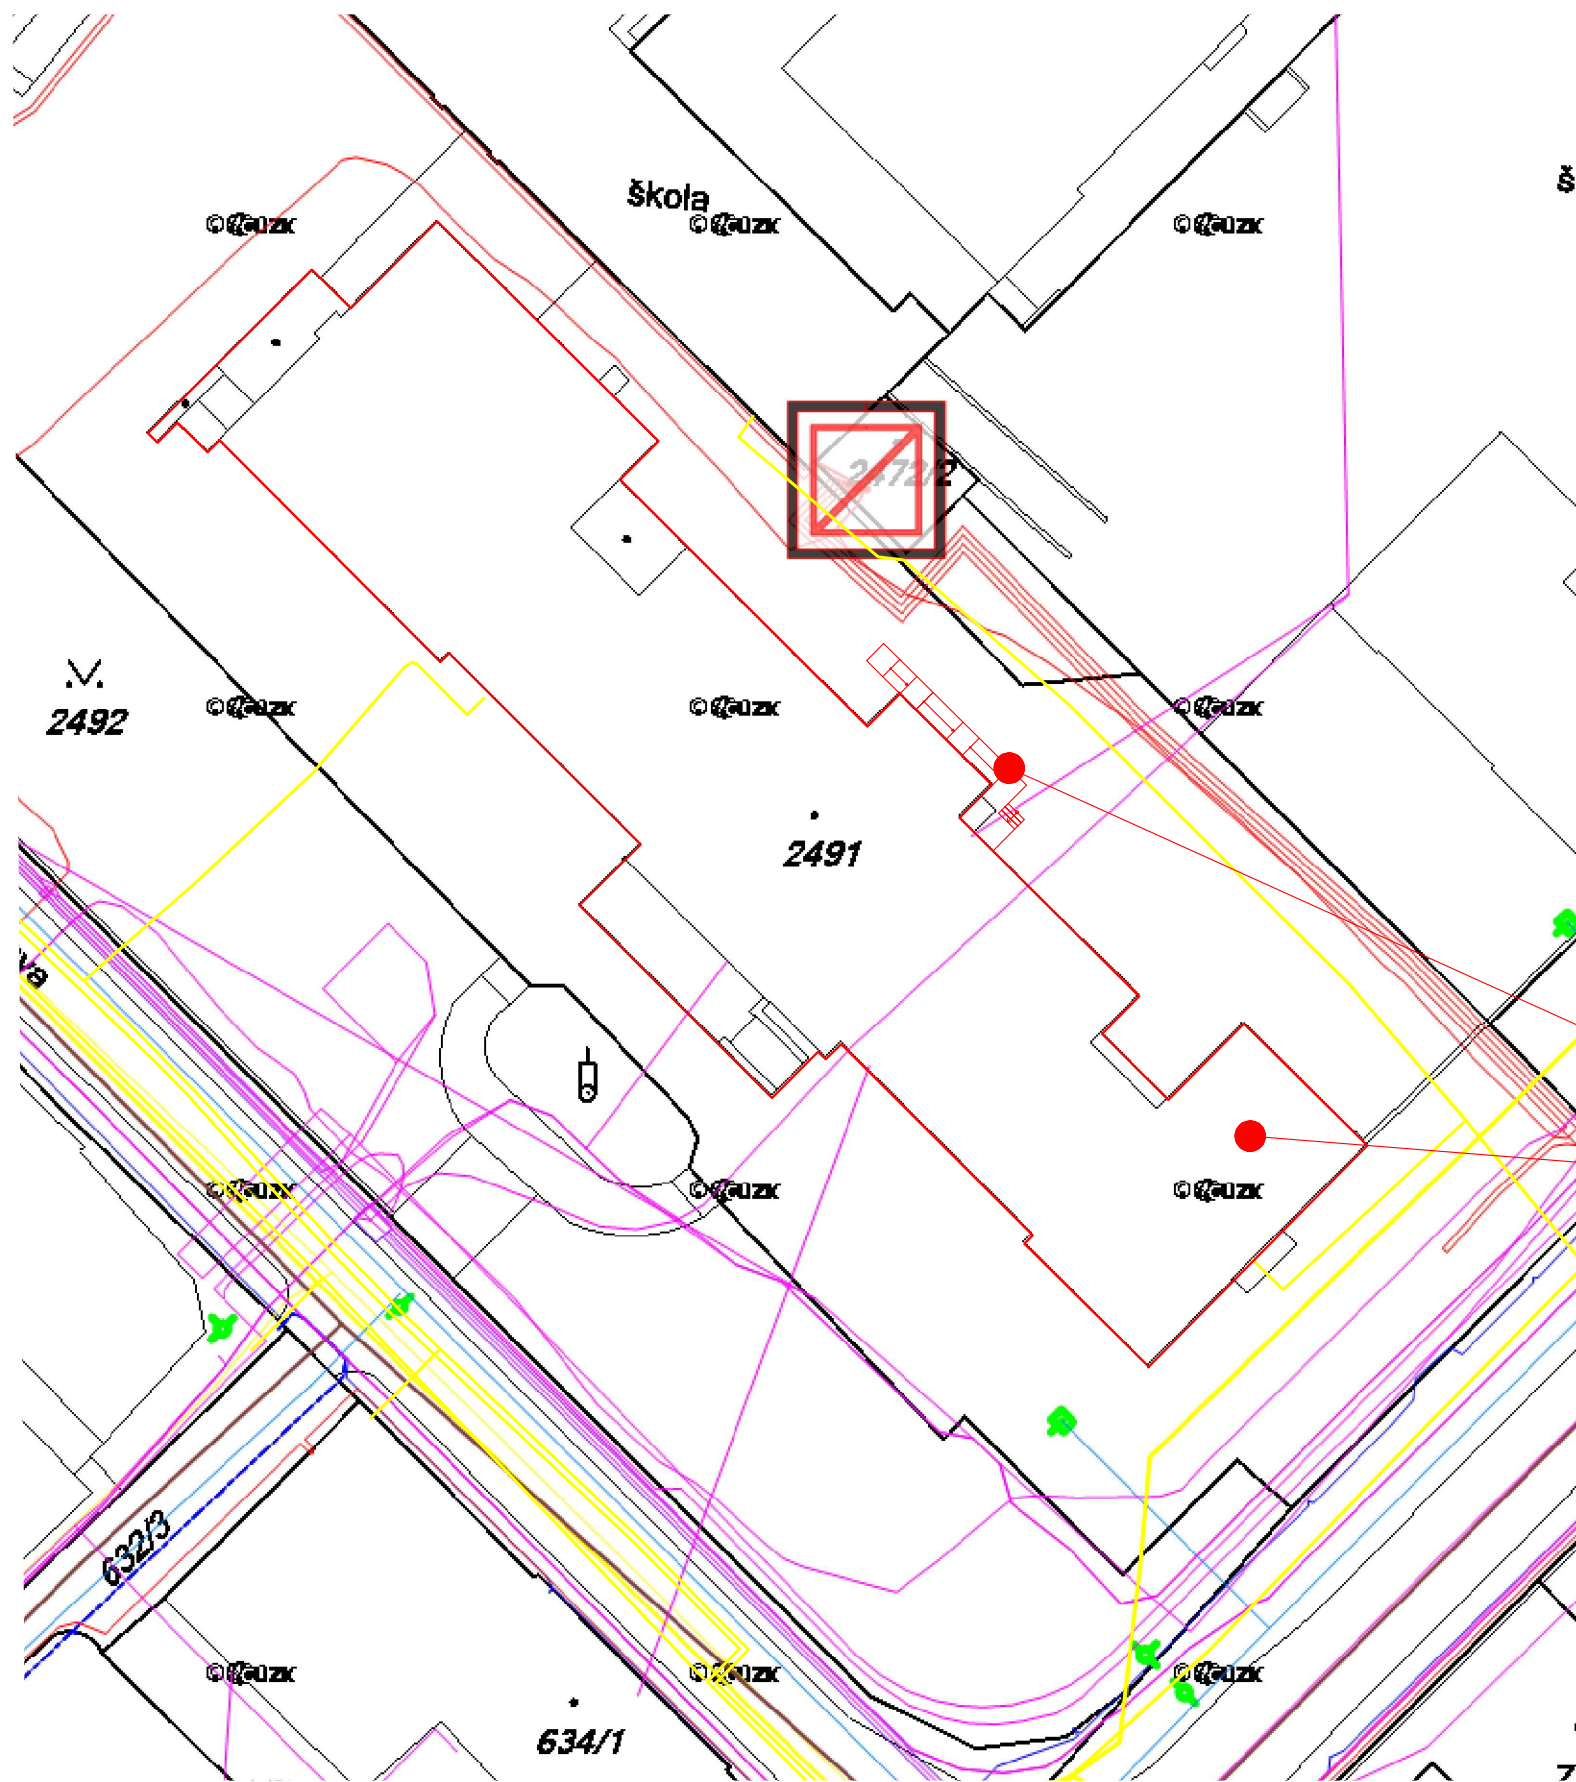


LEGENDA KOORDINAČNÍ SITUACE

	Elektrické vedení
	Komunikační vedení
	Komunikační vedení - kabelovod
	Plynovod
	Kanalizační stoka
	Teplovod
	Vodovodní řád
	Radioreleový spoj
	Elektrická stanice

Nová bezbariérová rampa

Objekt ZŠ 5. května

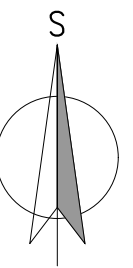

HLAVNÍ PROJEKTANT:



ZPRACOVATEL ČÁSTI:

Energy Benefit Centre a.s.
Křenova 438/3, 162 00 Praha 6
tel.: +420 270 003 300
e-mail: kontakt@energy-benefit.cz
internet: www.energy-benefit.cz

Vypracoval:

Ing. Jan Hladík

Zodpovědný projektant:

Ing. Jan Hladík

STAVEBNÍK:

Statutární město Liberec,
nám. Dr. E. Beneše 1, 460 59 Liberec 1

PROJEKT:

Stavební úpravy a změna dispozic objektu ZŠ 5.
května, Liberec, pro zajištění vzdělávání a sociální
inkluzie

ČÁST, PROFESE:

SITUAČNÍ VÝKRESY

VÝKRES:

KOORDINAČNÍ SITUAČNÍ VÝKRES

razítko a podpis

Zakázkové číslo:

160493

Datum:

31.8.2017

Část:

C

Stupeň:

DPS

Č.výkr.:

03

Změna:

00

Měřítko:

1:500