


LEGENDA



Průmět stavby pro stavební úpravy

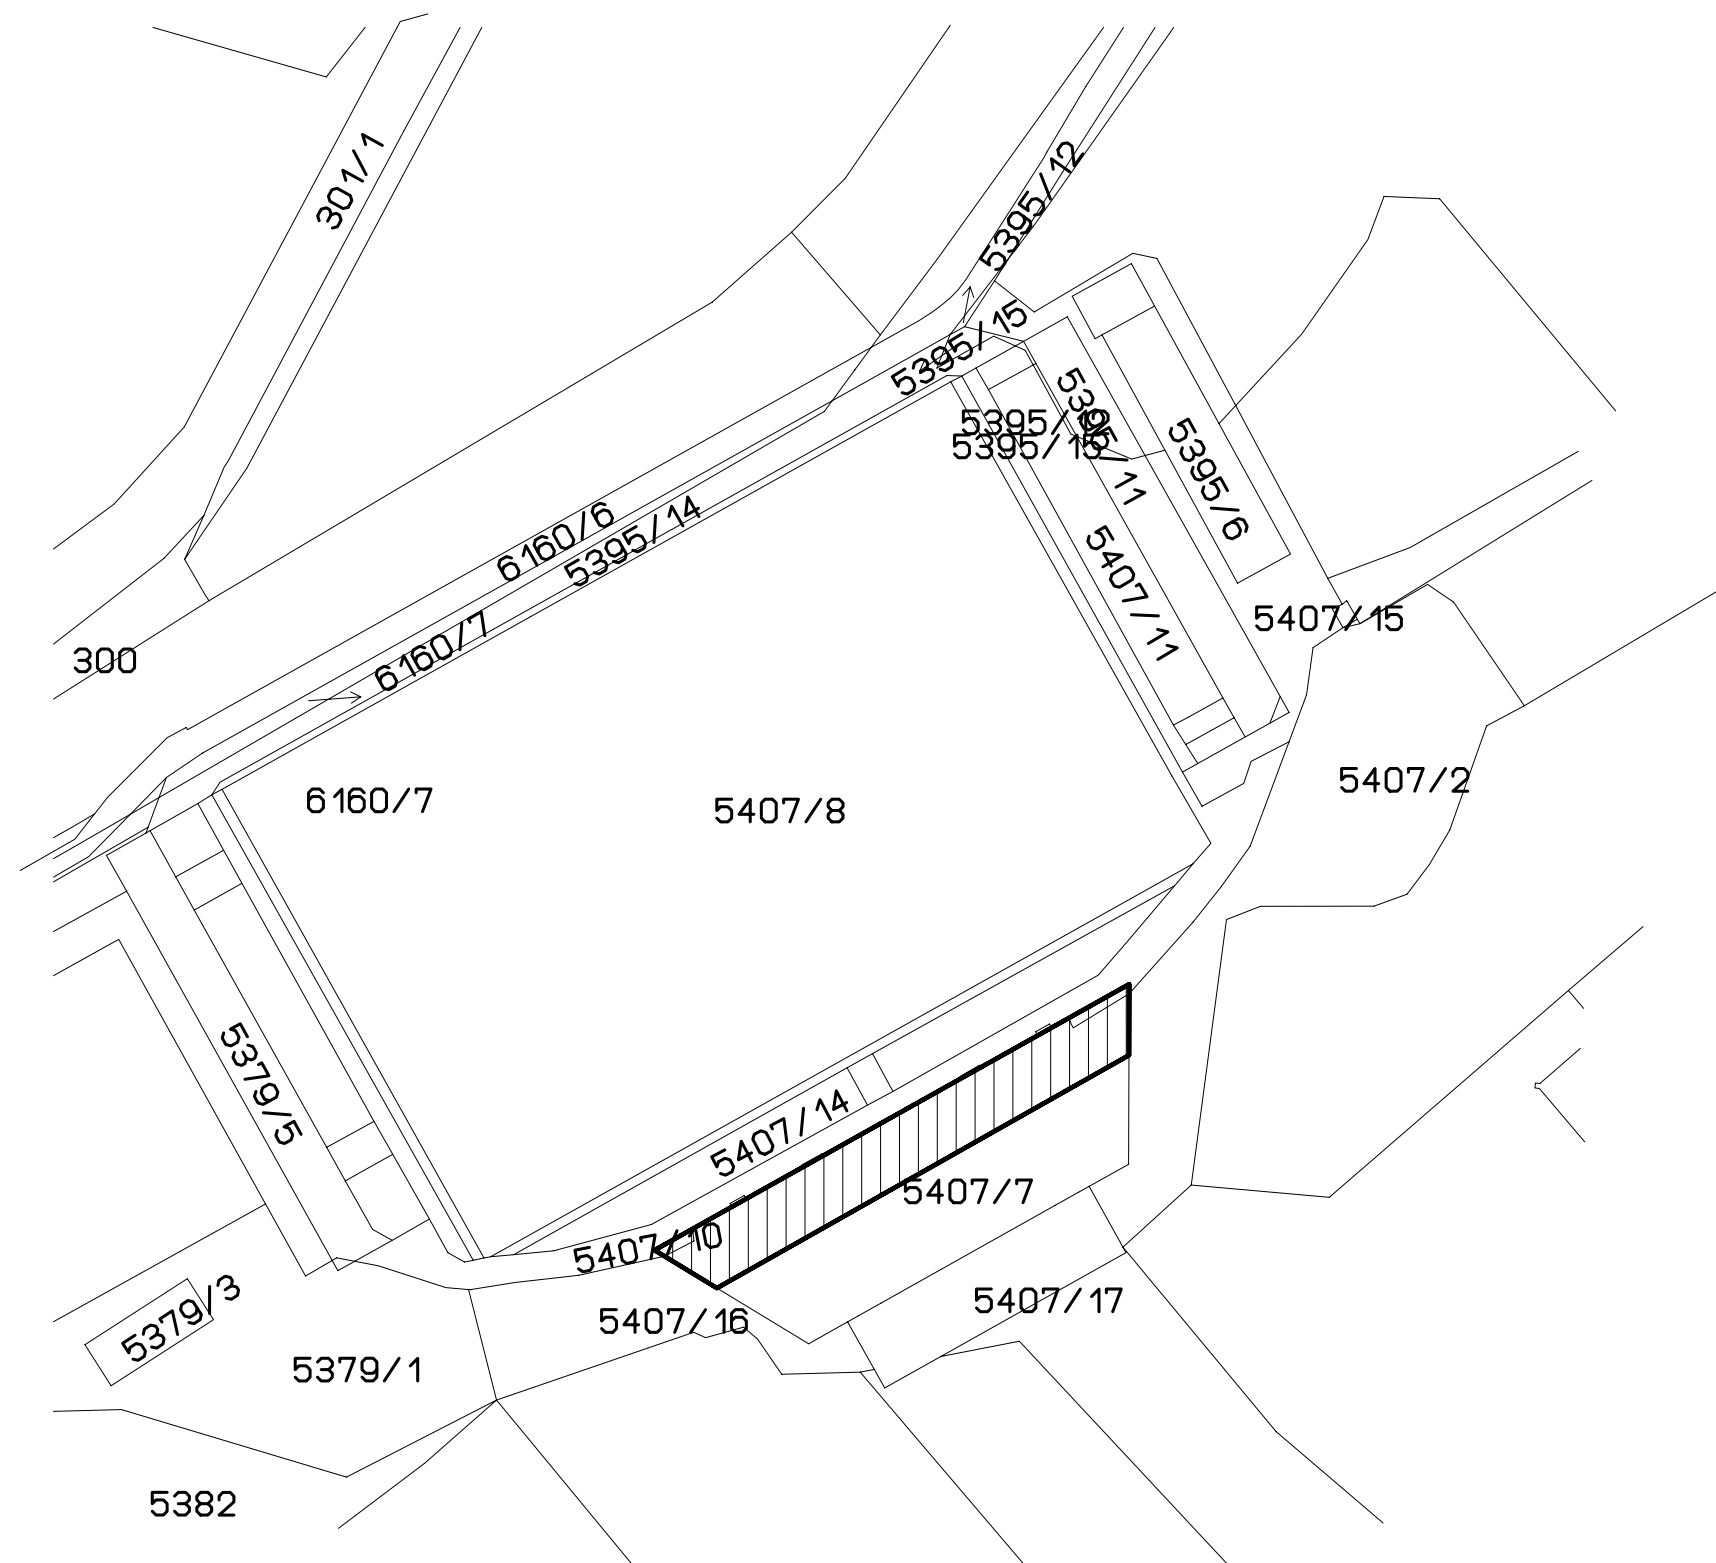

revize	popis změny	datum	kontroloval
investor:			
STATUTÁRNÍ MĚSTO LIBEREC nám. Dr.E.Beneše 1 460 59 Liberec 1			
projekt:			
FC SLOVAN LIBEREC ZASTŘEŠNÍ TRIBUNY JIH ÚPRAVY OCELOVÉ KONSTRUKCE STŘECHY A PROSVĚTLENÍ STŘECHY			
C. SITUACE			
projektant:			
KCE statika a dynamika staveb s.r.o. Zodpovědný projektant: Ing. Vít Hušek Na Zápraží 403 460 07 LIBEREC 3 Česká Republika Tel.: +420 48 73 56 017 E-mail: husek@kce-statika.cz Archivní číslo projektu A-18-18			
příloha:			
C.2 KATASTRÁLNÍ SITUACE			
stupeň:	DSP+DZS	jednotky: mm	paré:
datum:	13.5.2019	měřítko: 1:1000	
vypracoval:	Ing.R.Novotný	kontroloval:	Ing.V.Hušek
č. výkresu:	C.2 KATASTRÁLNÍ SITUACE		rev: .