
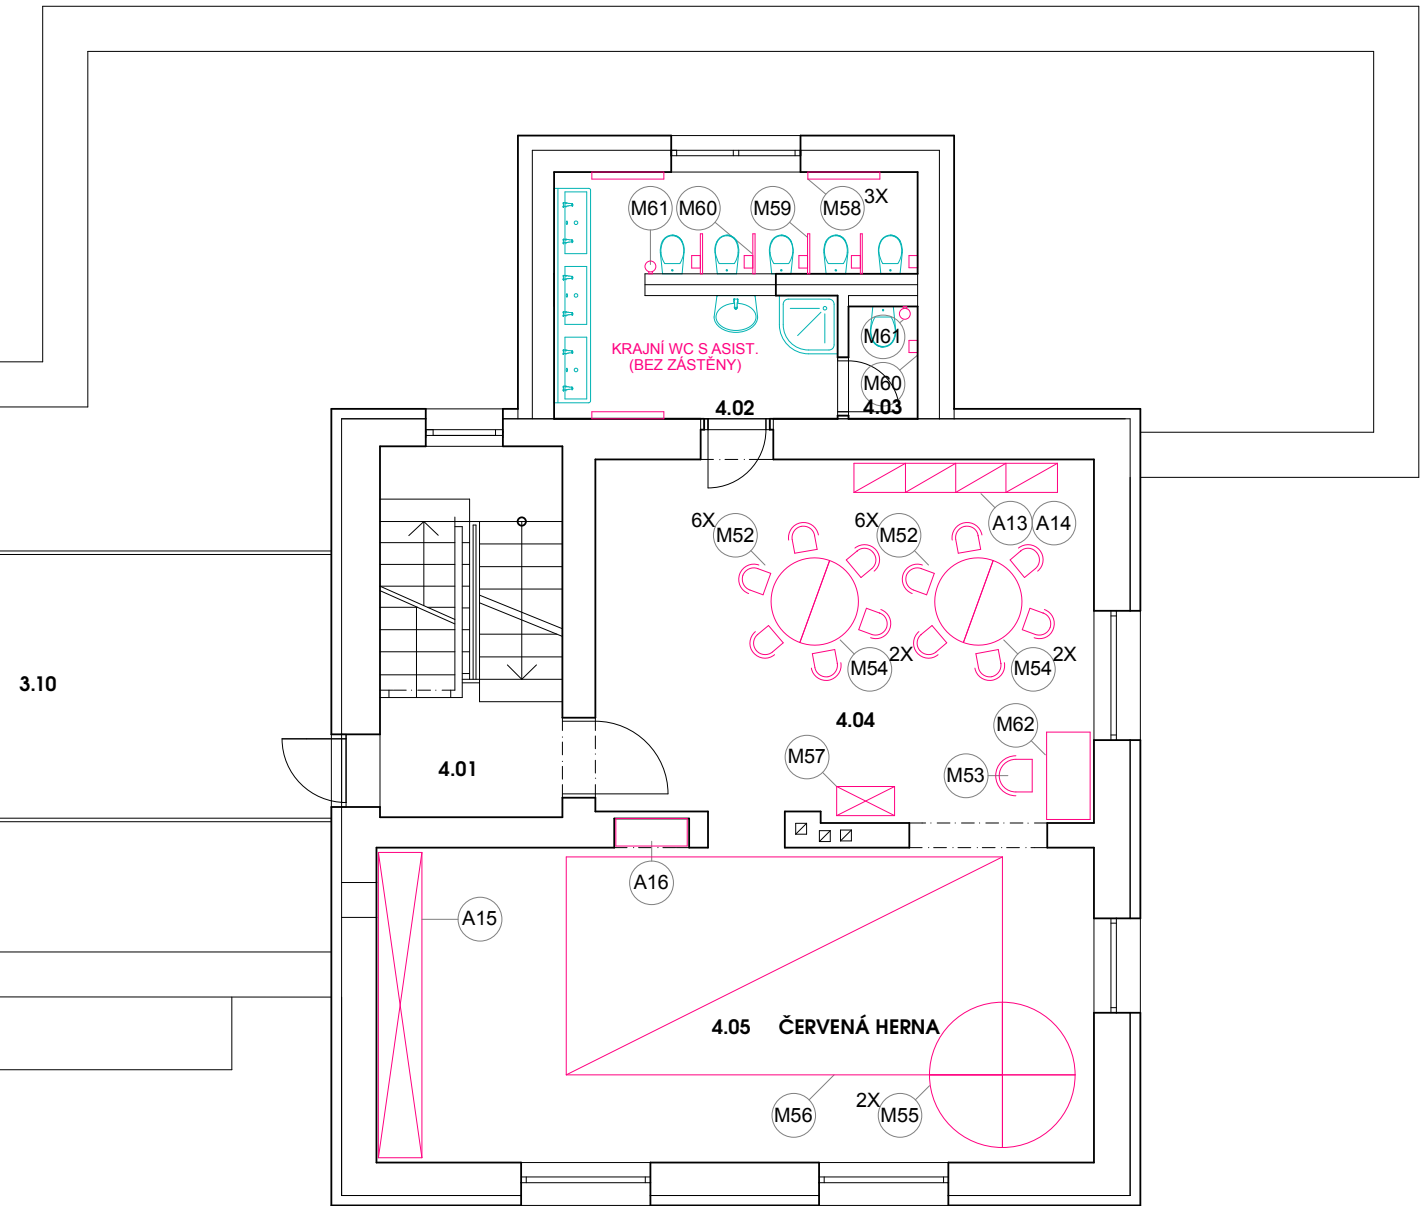


PRŮVY STAVBY S VAZBOU VZHLÉDU NA NÁVRH INTERIERU - KOORDINOVÁNÍ S DPS	
POPIS UMÍSTĚNÍ DVEŘE INTERIEROVÉ DVEŘE V KLOU LAMINOVÉ, DEKOR BRÁNA ZARUBEN BÍLÁ DO SÁDKY S PŘÍSLUŠNÝM SATINOVANÝM KOŘENÍM BROSÍŘENÝM NERZ, JEDNODUCHÝ DESIGN, BEZ OSTRÝCH HRAN A VÝRAZNÝCH ROHŮ, KULATÁ ROKETA	VZHLÉD
SVĚTLO - DO PODHLEDU	
SVĚTLO - HLAVNÍ DO HEREN (PŘÍSTAVBA) 8 CCA 500MM	
SVĚTLO - PŘÍSTAVBA - CHODBY, HERNA VE VÝŠ, JEDLNA 8 CCA 500MM	
SVĚTLO - NÁSTĚNNÉ - SCHODISTOVÝ PROSTOR, VSTUP 8 CCA 500MM	

PRŮVY STAVBY S VAZBOU VZHLÉDU NA NÁVRH INTERIERU - KOORDINOVÁNÍ S DPS	
POPIS UMÍSTĚNÍ UMÝVACÍ ZLÁB Z LITÉHO MRAMORU (ILUSTRAČNÍ FOTO - PLÁTI ČELENÍ VÍZ PODORYS)	VZHLÉD
VZT VENTILY / ANEMOSTATY JEDNODUCHÉ, BÍLÉ - VÍZ PŘÍKLADY HERNÝ / HLAVNÍ CHODBA / SÁTKY	

LEGENDA MÍSTNOSTÍ - 2NP

Č. M.	NÁZEV MÍSTNOSTI	PLOCHA (m²)	SVĚTLÁ VÝŠKA (m)	DŘUH PODLAHY
3.01	SCHODISTOVÝ PROSTOR	4,76	2,390 (3,790)	VINYL
3.02	HERNA	108,98 (104,10 S.V. 2,5m)	2,390 (5,020)	VINYL AKUSTICKÝ
3.03	WC + UMÝVÁRNA	17,62	2,550	KER. DLAŽBA
3.04	WC PERSONÁL	1,43	2,550	KER. DLAŽBA
3.05	CHODBA + SCHODIŠTĚ	38,10	2,390 (5,020)	VINYL
3.06	HERNA	110,80 (105,25 S.V. 2,5m)	2,390 (5,020)	VINYL AKUSTICKÝ
3.07	WC + UMÝVÁRNA	18,94	2,550	KER. DLAŽBA
3.08	WC PERSONÁL	1,59	2,550	KER. DLAŽBA
3.09	ÚKLIDOVÁ MÍSTNOST	1,40	2,550	KER. DLAŽBA
3.10	POCHOZÍ STŘECHA			
4.01	SCHODISTOVÝ PROSTOR	13,72	cca 2,880	VINYL
4.02	WC + UMÝVÁRNA	14,22	3,000	KER. DLAŽBA
4.03	WC PERSONÁL	1,47	3,000	KER. DLAŽBA
4.04	HERNA	34,21	cca 2,680	VINYL
4.05	HERNA	44,32	cca 2,680	VINYL

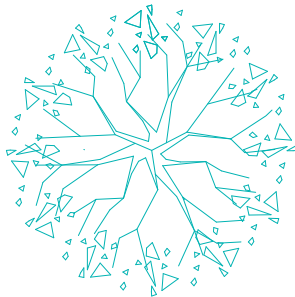


LEGENDA MOBILIÁRE

- MOBILIÁR SPECIFIKOVANÝ PROJEKTEM INTERIERU
- MOBILIÁR SPECIFIKOVANÝ DPS ČÁST GASTRO
- MOBILIÁR SPECIFIKOVANÝ DOKUMENTACÍ PROVEDENÍ STAVBY

A00 OZNAČENÍ MOBILIÁRE ATYPICKÉHO

M00 OZNAČENÍ MOBILIÁRE TYPOVÉHO

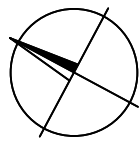

POZN. VÝKRES SLOUŽÍ POUZE JAKO PODKLAD PRO REALIZACI VE SMYSLU FINÁLNÍ PODOBY. VOLBY MATERIÁLŮ, DESIGNU A ARCHITEKTURY. VEŠKERÉ TECHNOLOGICKÉ POSTUPY BUDOU NAVRŽENY REALIZAČNÍ FIRMOU TAK, ABY BYLA PŘÍPRAVENÁ ZA DÍLO NESÍT ZODPOVĚDNOST A POSKYTLA STANDARDNÍ ZÁRUKY. VÝKRESY NEJSOU VÝROBNÍ DOKUMENTACÍ. ZMĚNY V NÁVRHU BUDOU KONZULTOVÁNY S AUTOREM / GENERÁLNÍM PROJEKTANTEM. ZMĚNY A ROZMĚRY MUSÍ BYT PŘEKONTROLOVÁNY NA STAVBĚ PŘED ZAPOČETÍM VÝROBY. VÝKRESY TĚTO DOKUMENTACE JSOU DÍLEM DLE AUTORSKEHO ZÁKONA.

0,000 = PODLAHA V 1.NP MÍSTNOST 1.00 411,70		PARÉ:	
HLAVNÍ PROJEKTANT: Ing. arch. Jindřich Kejk FS Vision, s.r.o., IČ: 227 92 902 B. Němčovic 546, Liberec 5		KOORDINACE: Ing. Martin Sehnoutka, ČKAIT 0501337 Mobil: 724 653 100 Email: sehnoutka@fsvision.cz	
ARCHITEKT: Ing. arch. Vojtěch Valt, Mobil: 702 088 459		VYPRACOVAL: Bc. Lukáš Diabola Email: diabola@fsvision.cz	
KRAJ: Liberecký		OBEC: Liberec	
INVESTOR: Statutární město Liberec, nám. Dr. E. Beneše 1, 460 59 Liberec 1, IČO: 00262978, DIČ: CZ00262978		GENERÁLNÍ PROJEKTANT: FS Vision, s.r.o., IČ: 227 92 902 mobil: +420 777 179 927, email: kejk@fsvision.cz	
AKCE - NÁZEV, MÍSTO: STAVEBNÍ ÚPRAVY A PŘÍSTAVBA OBJEKTU ul. Švermova č.p.100 OPTIMALIZACE KAPACITY MŠ PASTELKA OSTAŠOV, na p.p.č. 35, 32/1 a 34/1 k.ú. Ostašov u Liberce		STUPĚN PD: DPS	
ČÁST PROJEKTU: PROJEKT INTERIERU		FORMÁT: 6 x A4	MĚŘÍTKO: 1:100
PŘÍLOHA: PŮDORYS 2.NP - ROZMÍSTĚNÍ MOBILIÁRE		DATUM: 03/2018	ČÍSLO VÝKRESU: H.1.2.