




PŮDORYS 1:25

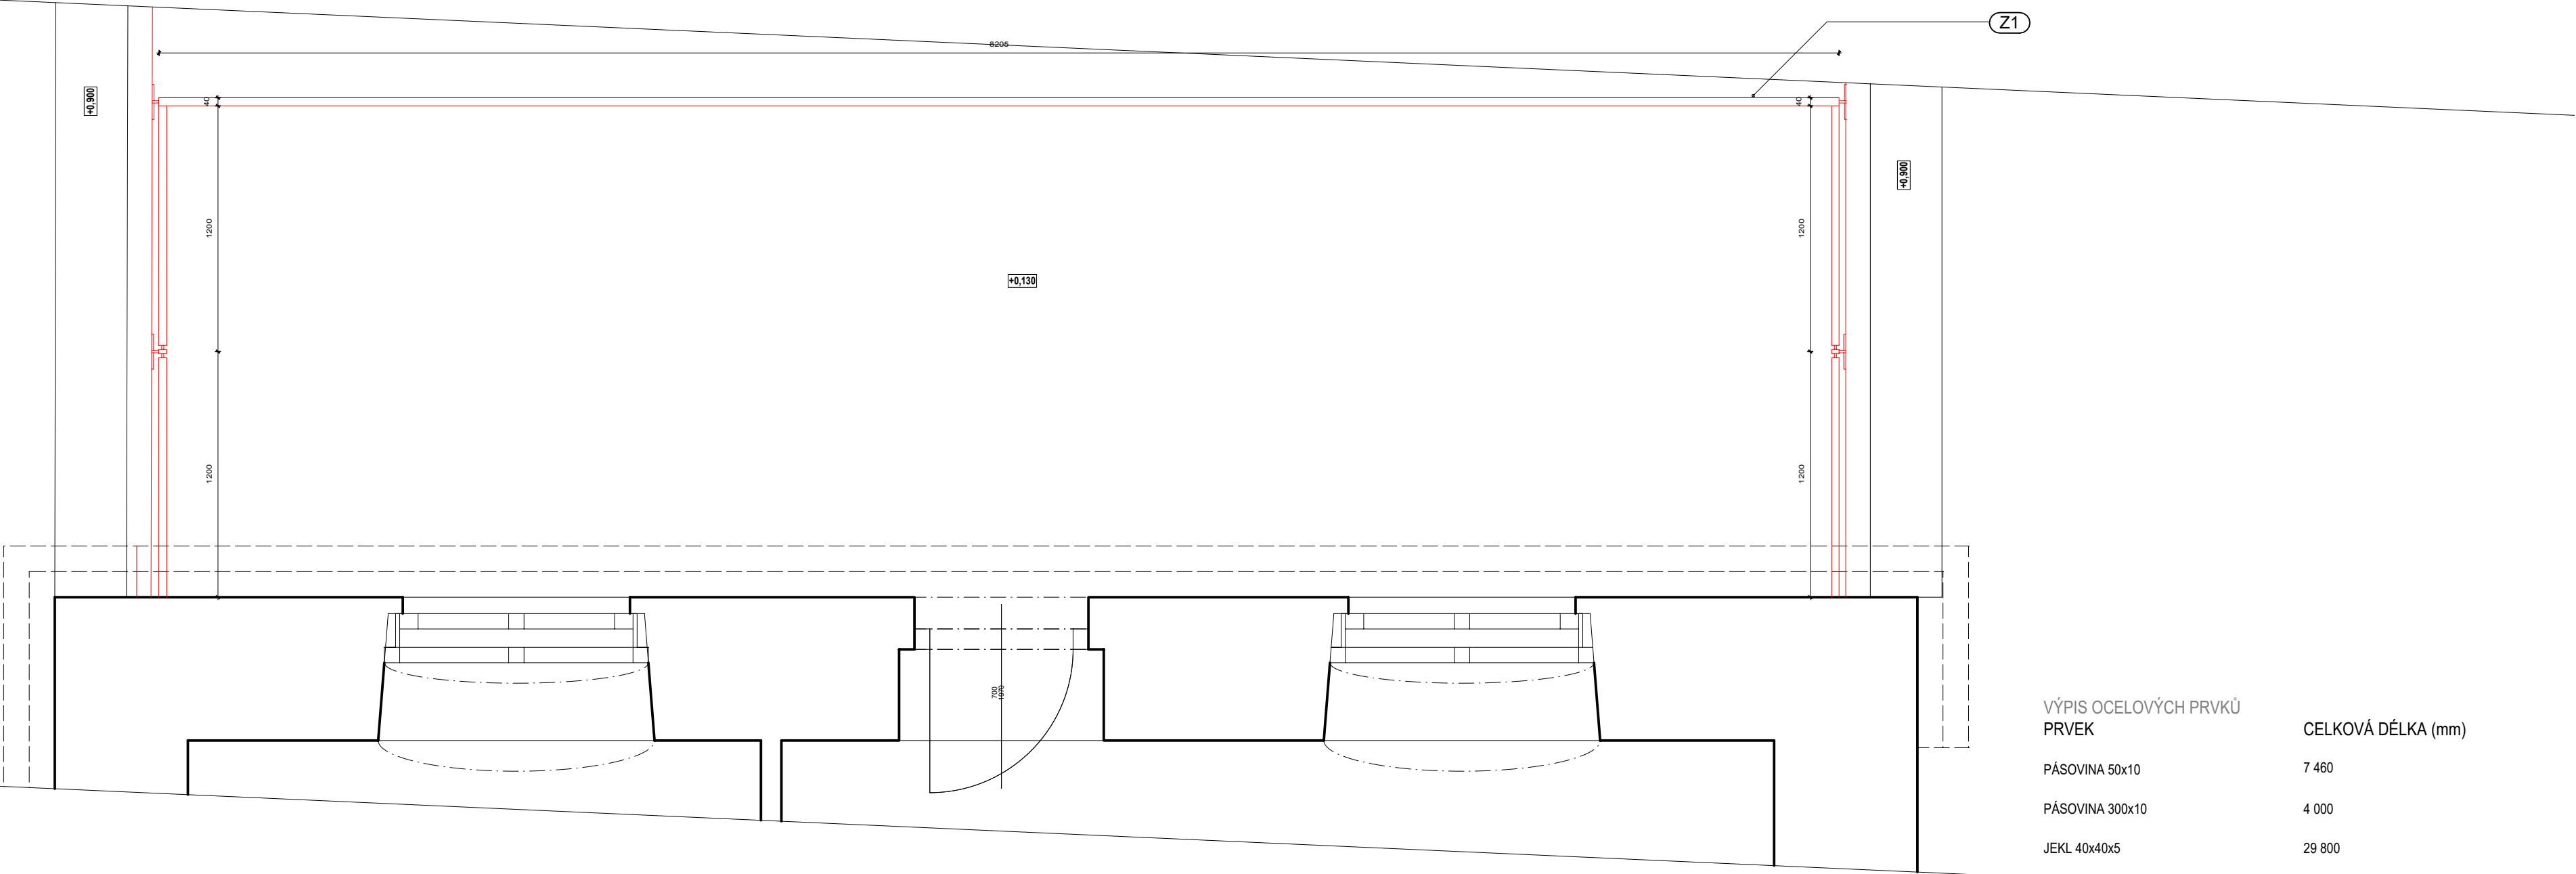

POHLED 1:25

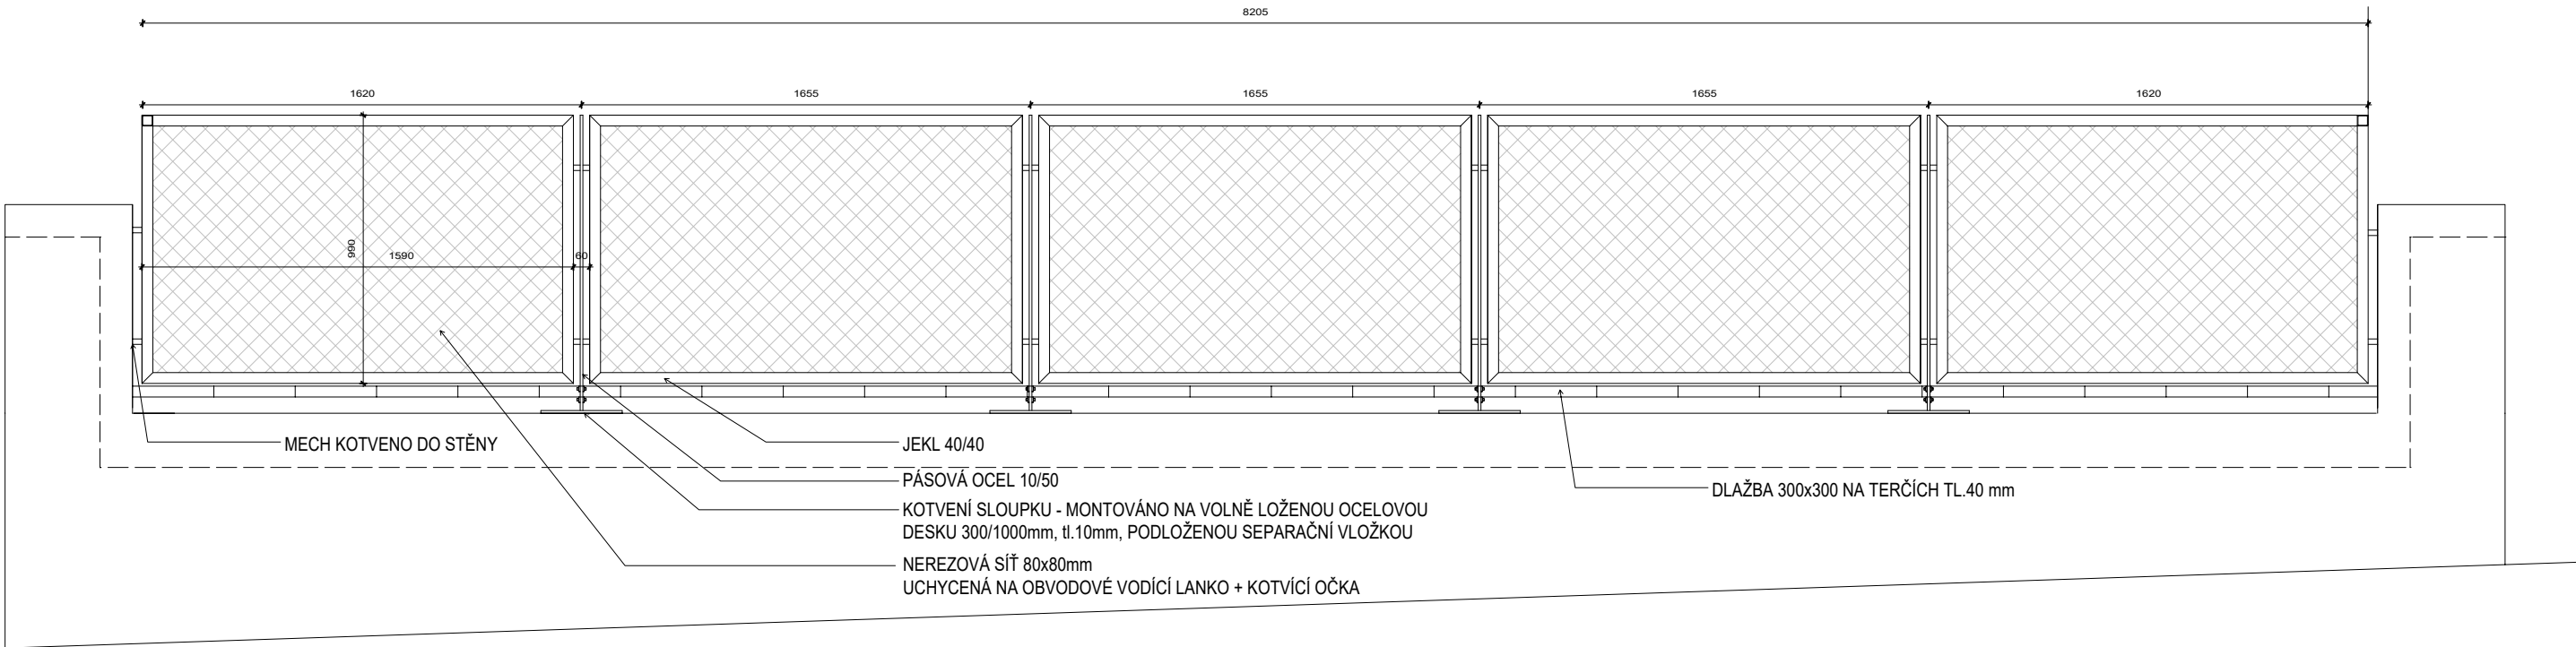

BOČNÍ POHLED 1:25

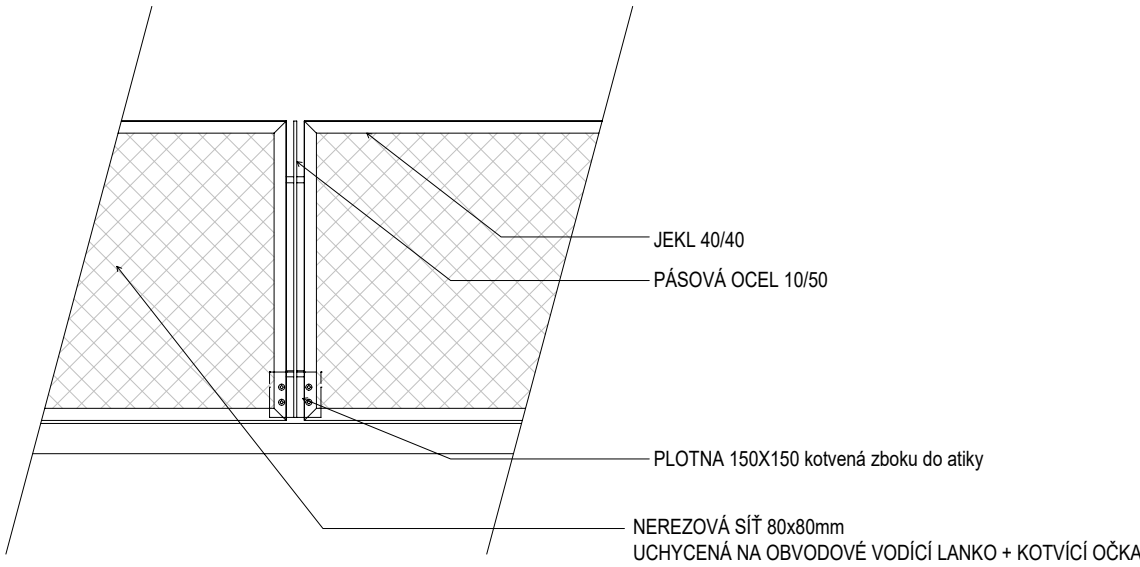


Z01
ZÁBRADLÍ: OCELOVÉ SLOUPKY Z PÁSOVINY 50/10 S VSazenými POLI. POLE: RÁM JEKL 40/40 VÝPLŇ NEREZOVÁ SÍŤ (VELIKOST OK MAX. 80/80mm) UCHYČENÁ PO OBVODU NA VODÍČÍM NEREZOVÉM LANKU
ROZMĚR POLE 1590/900mm, SLOUPKY KOTVENY NA VOLNĚ LOŽENĚ OCELOVÉ DESKY, PODLOŽENÉ SEPARAČNÍMI VLOŽKAMI, PŘÍTIŽENÉ POCHOŽÍ DLAŽBOU. KRAJINÍ POLE KOTVENA DO FASÁDY
POVRCHOVÁ ÚPRAVA OCELOVÝCH PRVKŮ: POZINKOVÁNÍ
VÝŠKA ZÁBRADLÍ: 1000mm

POZN. VÝKRES SLOŽIL POUZE JAKO PODKLAD PRO REALIZACI VE SMYSLU FINÁLNÍ PODOBY. VOLBY MATERIÁLŮ, DESIGNU A ARCHITECTURY. VEŠKERÉ TECHNOLOGICKÉ POSTUPY BUDOU NAVRŽENY REALIZAČNÍ FIRMOU TAK, ABY BYLA PŘÍPRAVENA ZA DÍLO NĚST ZODPOVĚDNOST A POSKYTLA STANDARDNÍ ZÁRUKY. VÝKRESY NEJSOU VÝROBNÍ DOKUMENTACÍ. ZMĚNY V NÁVRHU BUDOU KONZULTOVÁNY S AUTOREM / GENERÁLNÍM PROJEKTAEM, ZMĚNY A ROZMĚRY MUSÍ BYT PŘEKONTROLOVÁNY NA STAVBĚ PŘED ZAPOČETÍM VÝROBY. VÝKRESY TETO DOKUMENTACE JSOU DÍLEM DLE AUTORSKEHO ZÁKONA.


VÝPIS OCELOVÝCH PRVKŮ	CELKOVÁ DÉLKA (mm)	HMOTNOST (kg)
PÁSOVINA 50x10	7 460	29,76
PÁSOVINA 300x10	4 000	93,7
JEKL 40x40x5	29 800	158,238


VÝPIS TYPOVÝCH OCELOVÝCH PRVKŮ	CELKOVÁ DÉLKA (mm)	HMOTNOST (kg)
NEREZOVÁ SÍŤ	6,9 m2	N/A
KOTVÍČÍ A SPOJOVACÍ MATERIÁL	1KPL	N/A
CELKOVÁ HMOTNOST		274,05 kg

POHLED BOČNÍ PLOTNY SLOUPKU

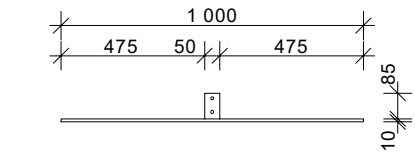

PŮDORYS PLOTNY SLOUPKU

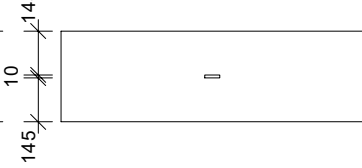

±0,000 = 353,57 m.n.m. Bpiv (podlaha 1NP)		PARE:	
HLAVNÍ PROJEKTANT: Ing. arch. Jindřich Kejik FS Vision, s.r.o., IČ: 227 92 902 B. Němcové 54/9, Liberec 5	KONTROLOVAL: Ing. Martin Sehnoutka, ČKAIT 0501337 Mobil: 724 653 100 Email: sehnoutka@fvision.cz	GENERÁLNÍ PROJEKTANT:  FS Vision FS Vision, s.r.o., IČ: 227 92 902 mobil: +420 777 179 927, email: kejik@fvision.cz	
VYPRACOVAL: David Brůžek Email: bruzek@fvision.cz	OBEC: Liberec	STUPEŇ PD: DSPJP	
KRAJ: Liberecký	INVESTOR: Statutární město Liberec, Nám. Dr. E. Beneše 1 460 59, Liberec, IČO: 00262978	FORMÁT: 3xA4	MĚŘÍTKO: 1:25
ČÁST PROJEKTU: D.1.1. ARCHITEKTONICKO-STAVEBNÍ ŘEŠENÍ	DATUM: 12/2019	ČÍSLO VÝKRESU: Z.01.	
PŘÍLOHA: PŮDORYS - 1. NADZEMNÍ PODLAŽÍ - NOVÝ STAV	STAV. OBJEKT:		