


C.3 KOORDINAČNÍ SITUACE, M 1:500

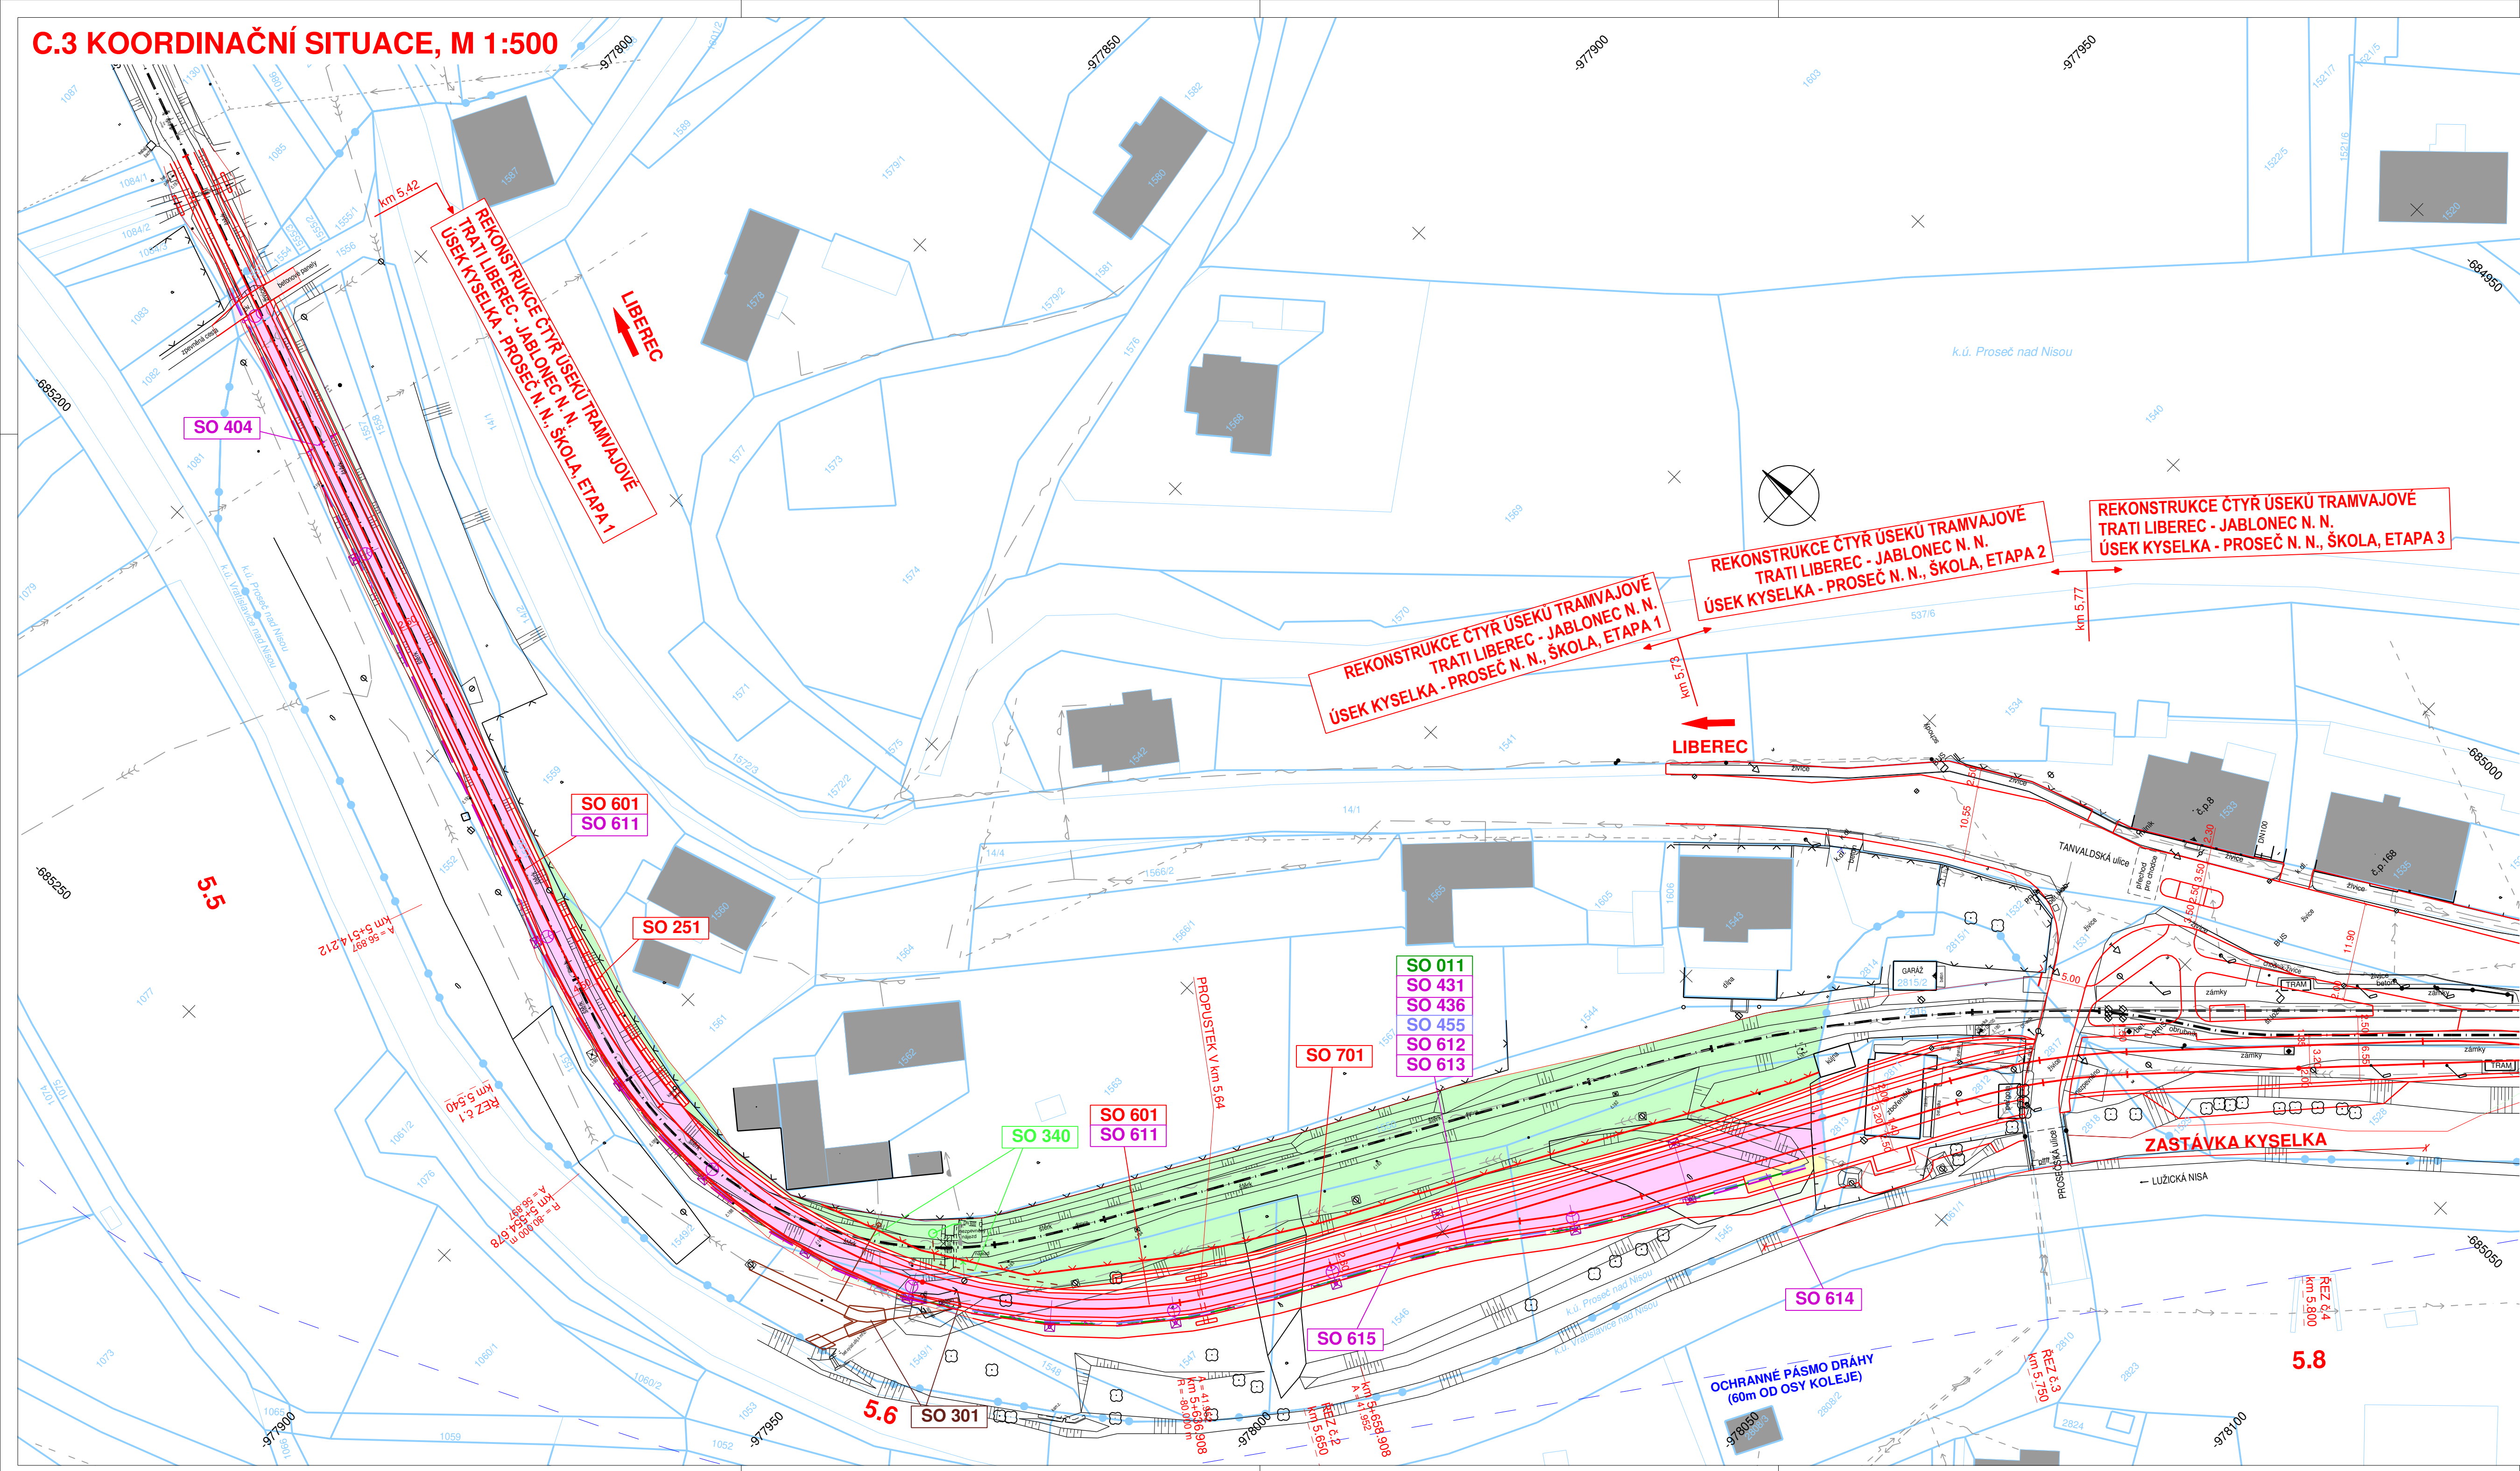

LEGENDA:

PLOCHY:

- TĚLESO TRAMVAJOVÉ TRATĚ
- VOZOVKA - ASFALTOVÝ KRYT
- VOZOVKA - DLAŽBA
- CHODNÍKY
- VJEZDY
- SVAHY NÁSPY
- SVAHY VÝKOPU
- VEGETAČNÍ ÚPRAVY

KATASTR NEMOVITOSTÍ:

- HRANICE KÚ
- HRANICE PARCEL
- SLUČKOVÉ ČÁRY

STÁVAJÍCÍ IS - INFORMATIVNÍ ZÁKRES:

- VODOVOD
- KANALIZACE
- PODZEMNÍ VEDENÍ VN
- PODZEMNÍ VEDENÍ NN - VO
- NADZEMNÍ VEDENÍ VN
- NADZEMNÍ VEDENÍ NN - VO
- PODZEMNÍ SĐELOVACÍ VEDENÍ
- PODZEMNÍ SĐELOVACÍ VEDENÍ - UPC
- PLYNOVOD - VT
- PLYNOVOD - STL
- PLYNOVOD - NTL
- TEPLOVOD

NAVRŽENÉ IS:

- VODOVOD
- KANALIZAČNÍ STOKA
- DEŠŤOVÁ KANALIZACE
- TRATIVOD
- PODZEMNÍ VEDENÍ VN
- PODZEMNÍ VEDENÍ NN - VO
- NADZEMNÍ VEDENÍ NN
- NADZEMNÍ VEDENÍ NN - VO
- PODZEMNÍ SĐELOVACÍ VEDENÍ
- PLYNOVOD - NTL
- TEPLOVOD

SEZNAM SO:

- SO 011 SSZ v km 5,76
- SO 251 Zárubní zeď v km 5,52 – 5,55
- SO 301 Stoka DN 1400 km 5,59 – km 5,94
- SO 340 Studna v km 5,60
- SO 404 Křížení venkovního vedení 22/35kV ČEZ v km 5,45
- SO 431 Osvětlení TT a zastávek MHD v úseku ZÚ – km 6,50
- SO 455 Přeložka OK DPMLJ, ZÚ – km 6,50
- SO 601 Rekonstrukce TT
- SO 611 Definitivní trolejové vedení
- SO 612 Trakční kabely
- SO 613 Zabezpečovací zařízení
- SO 614 Vyhřívání nástupišť
- SO 615 Ohřev výhybek
- SO 701 Oplacení
- SO 801.1 Vegetační úpravy SMJ

POZNÁMKA:

ŠEDOU BARVOU JE VYZNAČEN SEZNAM SOUVISEJÍCÍCH STAVEBNÍCH OBJEKTŮ (PROJEKTOVOU DOKUMENTACI, INŽENÝRSKOU ČINNOST PRO ÚZEMNÍ ŘÍZENÍ A REALIZACI ZAJIŠŤUJE SPRÁVCE)

Výškový systém: Bpv
Souřadnicový systém: S-JTSK

C.3 Koordinatační situace

Objednatel: **DOPRAVNÍ PODNIK MĚST LIBERCE A JABLONCE NAD NISOU, a.s.**
Mrštíkova 3
461 71 Liberec III

Zhotovitel: **Valbek, spol. s r.o.**
Vaňurova 505/17
460 02 Liberec 3

HIP: ING. J. HEJRAL

	Vypracoval P. DVORSKÝ	Zak. číslo 15-L131-026
	Zodp. projektant ING. T. LŽIČAR	Datum 02/2017
	Tech. kontrola ING. J. HEJRAL	Stupeň DÚR
	Akce	Počet formátů 10 x A4
Zhotovitel: Valbek, spol. s r.o. Vaňurova 505/17 460 02 Liberec 3	REKONSTRUKCE ČTYŘ ÚSEKŮ TRAMVAJOVÉ TRATI LIBEREC – JABLONEC N. N. ÚSEK KYSELKA – PROSEČ N. N., ŠKOLA, ETAPA 1	
	Měřítko 1:500	
	Č. přílohy Paré	
Příloha KOORDINAČNÍ SITUACE		C.3