


C.4.3 ZÁKRES DO MAPY KN Č. 3, M 1:500
SO ŘADY 400



OCHRANNÁ PÁSMA:

Ochranná pásma stálavých vedení jsou dle zákona č. 458/2000 Sb. §46 následující:
Elektro nadzemní vedení
NAPĚTI DO 1 kV: 1 m (od krajního vodiče)
NAPĚTI NAD 1 kV DO 35 kV VČETNĚ:
- PRO VODIČE BEZ IZOLACE: 7 m (od krajního vodiče)
- PRO VODIČE S IZOLACÍ ZAKLADNÍ: 2 m (od krajního vodiče)
- PRO ZÁVĚSNÁ KABELOVÁ VEDENÍ: 1 m (od krajního vodiče)
NAPĚTI NAD 35 kV DO 110 kV VČETNĚ:
- PRO VODIČE BEZ IZOLACE: 12 m (od krajního vodiče)
- PRO VODIČE S IZOLACÍ ZAKLADNÍ: 5 m (od krajního vodiče)
NAPĚTI NAD 110 kV DO 220 kV VČETNĚ: 15 m (od krajního vodiče)
NAPĚTI NAD 220 kV DO 400 kV VČETNĚ: 20 m (od krajního vodiče)
NAPĚTI NAD 400 kV: 30 m (od krajního vodiče)
U ZÁVĚSNÉHO KABELOVÉHO VEDENÍ 110 kV: 2 m (od krajního vodiče)
Elektro podzemní vedení
SDĚLOVACÍ KABELOVÁ VEDENÍ MÍSTNÍ I DÁLKOVÁ: 1,5 m (od krajního kabelu)
SILNOPROUDÁ VEDENÍ DO 110 kV VČETNĚ: 1 m (po obou stranách krajního kabelu)
SILNOPROUDÁ VEDENÍ NAD 110 kV VČETNĚ: 3 m (po obou stranách krajního kabelu)

Ochranná pásma vodovodních radů a kanalizačních stok jsou dle zákona č. 274/2001 Sb. §23 následující:
VODOVODNÍ POTRUBÍ DO DN 500 VČETNĚ: 1,5 m (od okraje potrubí)
VODOVODNÍ POTRUBÍ NAD DN 500: 2,5 m (od okraje potrubí)
KANALIZACE DO DN 500 VČETNĚ: 1,5 m (od okraje stoky)
KANALIZACE NAD DN 500: 2,5 m (od okraje stoky)
VODOVODNÍ POTRUBÍ A KANALIZACE NAD DN 200: ZVĚTŠUJE SE OCHRANNÉ PÁSMA o 1 m
ULOŽENÉ V HLoubCE VĚTŠÍ NEŽ 2,5m:

Ochranná pásma plynárenských zařízení jsou dle zákona č. 458/2000 Sb. §68 následující:
NTL, STL A PŘÍPOJKY PLYNOVODŮ V ZAST. ÚZEMÍ: 1 m (od půdorysu)
OSTATTNÍ PLYNOVODY A PŘÍPOJKY: 4 m (od půdorysu)
TECHNOLOGICKÉ OBJEKTY: 4 m (od půdorysu)

Ochranné pásma teplovodů
TEPLOVOD: 2,5 m (od okraje zařízení)

Souřadnicový systém: S-JTSK


C.4 Zákres do mapy KN

Objednatel:

**DOPRAVNÍ PODNIK MĚST
LIBEREC A JABLONCE NAD NISOU, a.s.**
Mířtíkova 3
461 71 Liberec III

Zhotovitel DÚR:

Valbek, spol. s r.o.
Vaňurova 505/17
460 02 Liberec 3
HIP:
ING. J. HEJRAL


Vyracoval: L. BARANOVSKÝ, DIS.
Zodp. projektant: ING. T. LŽIČAR
Tech. kontrola: ING. J. HEJRAL
Akce: REKONSTRUKCE ČTYŘ ÚSEKŮ
TRAMVAJOVÉ TRATI LIBEREC – JABLONEC N. N.
ÚSEK NOVÝ SVĚT – MĚNIRNA
Zak. číslo: 15-LI31-026
Datum: 02/2017
Stupeň: DÚR
Počet formátů: 8 x A4
Měřítko: 1 : 500
Č. přílohy: Paré
Zhotovitel: Valbek, spol. s r.o.
Vaňurova 505/17
460 02 Liberec 3
Příloha: ZÁKRES DO MAPY KN Č. 3
SO ŘADY 400
C.4.3