


KOORDINAČNÍ SITUACE č.8, M 1 : 250




LEGENDA:	
	OSA – ROZCHOD 1435 mm
	STÁVAJÍCÍ KOLEJNICE
	DEMONTÁŽ STÁVAJÍCÍ KOLEJNICE
	PŘESUNUTÁ KOLEJNICE S49 (49E1)
	PŘESUNUTÁ KOLEJNICE NT1
	NOVÁ KOLEJNICE S49 (49E1)
	NOVÁ KOLEJNICE NT1
	VÝHYBKOVÁ KONSTRUKCE
	PODÉLNÁ DRENÁŽ - DN150
	PODZEMNÍ VEDENÍ "PŘIPAT"
	PODZEMNÍ VEDENÍ NN - VO
	PODZEMNÍ SDĚLOVACÍ VEDENÍ
	TRAMVAJOVÁ TRÁŤ – OTEVŘENÝ SVRŠEK
	TRAMVAJOVÁ TRÁŤ – LITÝ ASFALT – PŘEJEZD
	TRAMVAJOVÁ TRÁŤ – LITÝ ASFALT – PŘECHOD
	TRAMVAJOVÁ TRÁŤ – ŽULOVÁ DLAŽBA K10
	VOZOVKA – ASFALTOVÝ KRYT
	CHODNÍK – BETONOVÁ DLAŽBA
	UPRAVY PRO NEVIDOMÉ – RELIÉFNÍ DLAŽBA
	BETONOVÁ DLAŽBA HMATNÁ S VÝSTUPKY
	STÁVAJÍCÍ ŽB. DESKA / "VUIS" PANELY
	STÁVAJÍCÍ OCELOVÝ Y-PRAŽEC
	NOVÝ OCELOVÝ Y-PRAŽEC

SEZNAM SO:

SO 661 – Přerazchodování v úseku U Lomu – Nová Ruda
 SO 662 – Přerazchodování v úseku Nová Ruda – U Síla
 SO 663 – Přerazchodování v úseku U Síla – Rochlická
 SO 664 – Přerazchodování v úseku Rochlická – Dlouhomostecká
 SO 665 – Přerazchodování v úseku Dlouhomostecká – Vratislavice, výhybna
 SO 666 – Přerazchodování v úseku Vratislavice, výhybna – Proseč n.N., Peklo
 SO 671 – Úpravy trolejového vedení v úseku U Lomu – Nová Ruda
 SO 672 – Úpravy trolejového vedení v úseku Nová Ruda – U Síla
 SO 673 – Úpravy trolejového vedení v úseku U Síla – Rochlická
 SO 674 – Úpravy trolejového vedení v úseku Rochlická – Dlouhomostecká
 SO 675 – Úpravy trolejového vedení v úseku Dlouhomostecká – Vratislavice, výhybna
 SO 676 – Úpravy trolejového vedení v úseku Vratislavice, výhybna – Proseč, Peklo

Výškový systém: Bpv
 Souřadnicový systém: S-JTSK

Objednatel:	DOPRAVNÍ PODNIK MĚST LIBERCE A JABLONCE NAD NISOU, a.s. Městského 3 461 71 Liberec III
Zhotovitel:	Valbek, spol. s r.o. Vaňurova 505/17 460 02 Liberec 3
HIP:	ING. T. LŽIČAR

	Vypracoval	P. DVORSKÝ	Zak. číslo	20-L111-005
	Zodp. projektant	ING. T. LŽIČAR	Datum	02/2021
	Tech. kontrola	ING. J. HEJRAL	Stupeň	DZS
	Akce	Počet formátů 9 x A4		
ZMĚNA ROZCHODU KOLEJÍ TT LIBEREC – JABLONEC NAD NISOU, ÚSEK U LOMU – VRATISLAVICE, VÝHYBNA	Příloha	Měřítko 1 : 250		
		Č. přílohy Paré		
		3.8		
Zhotovitel:				
Valbek, spol. s r.o. Vaňurova 505/17 460 02 Liberec 3	KOORDINAČNÍ SITUACE č.8			