



Půdorys fotbalového hřiště

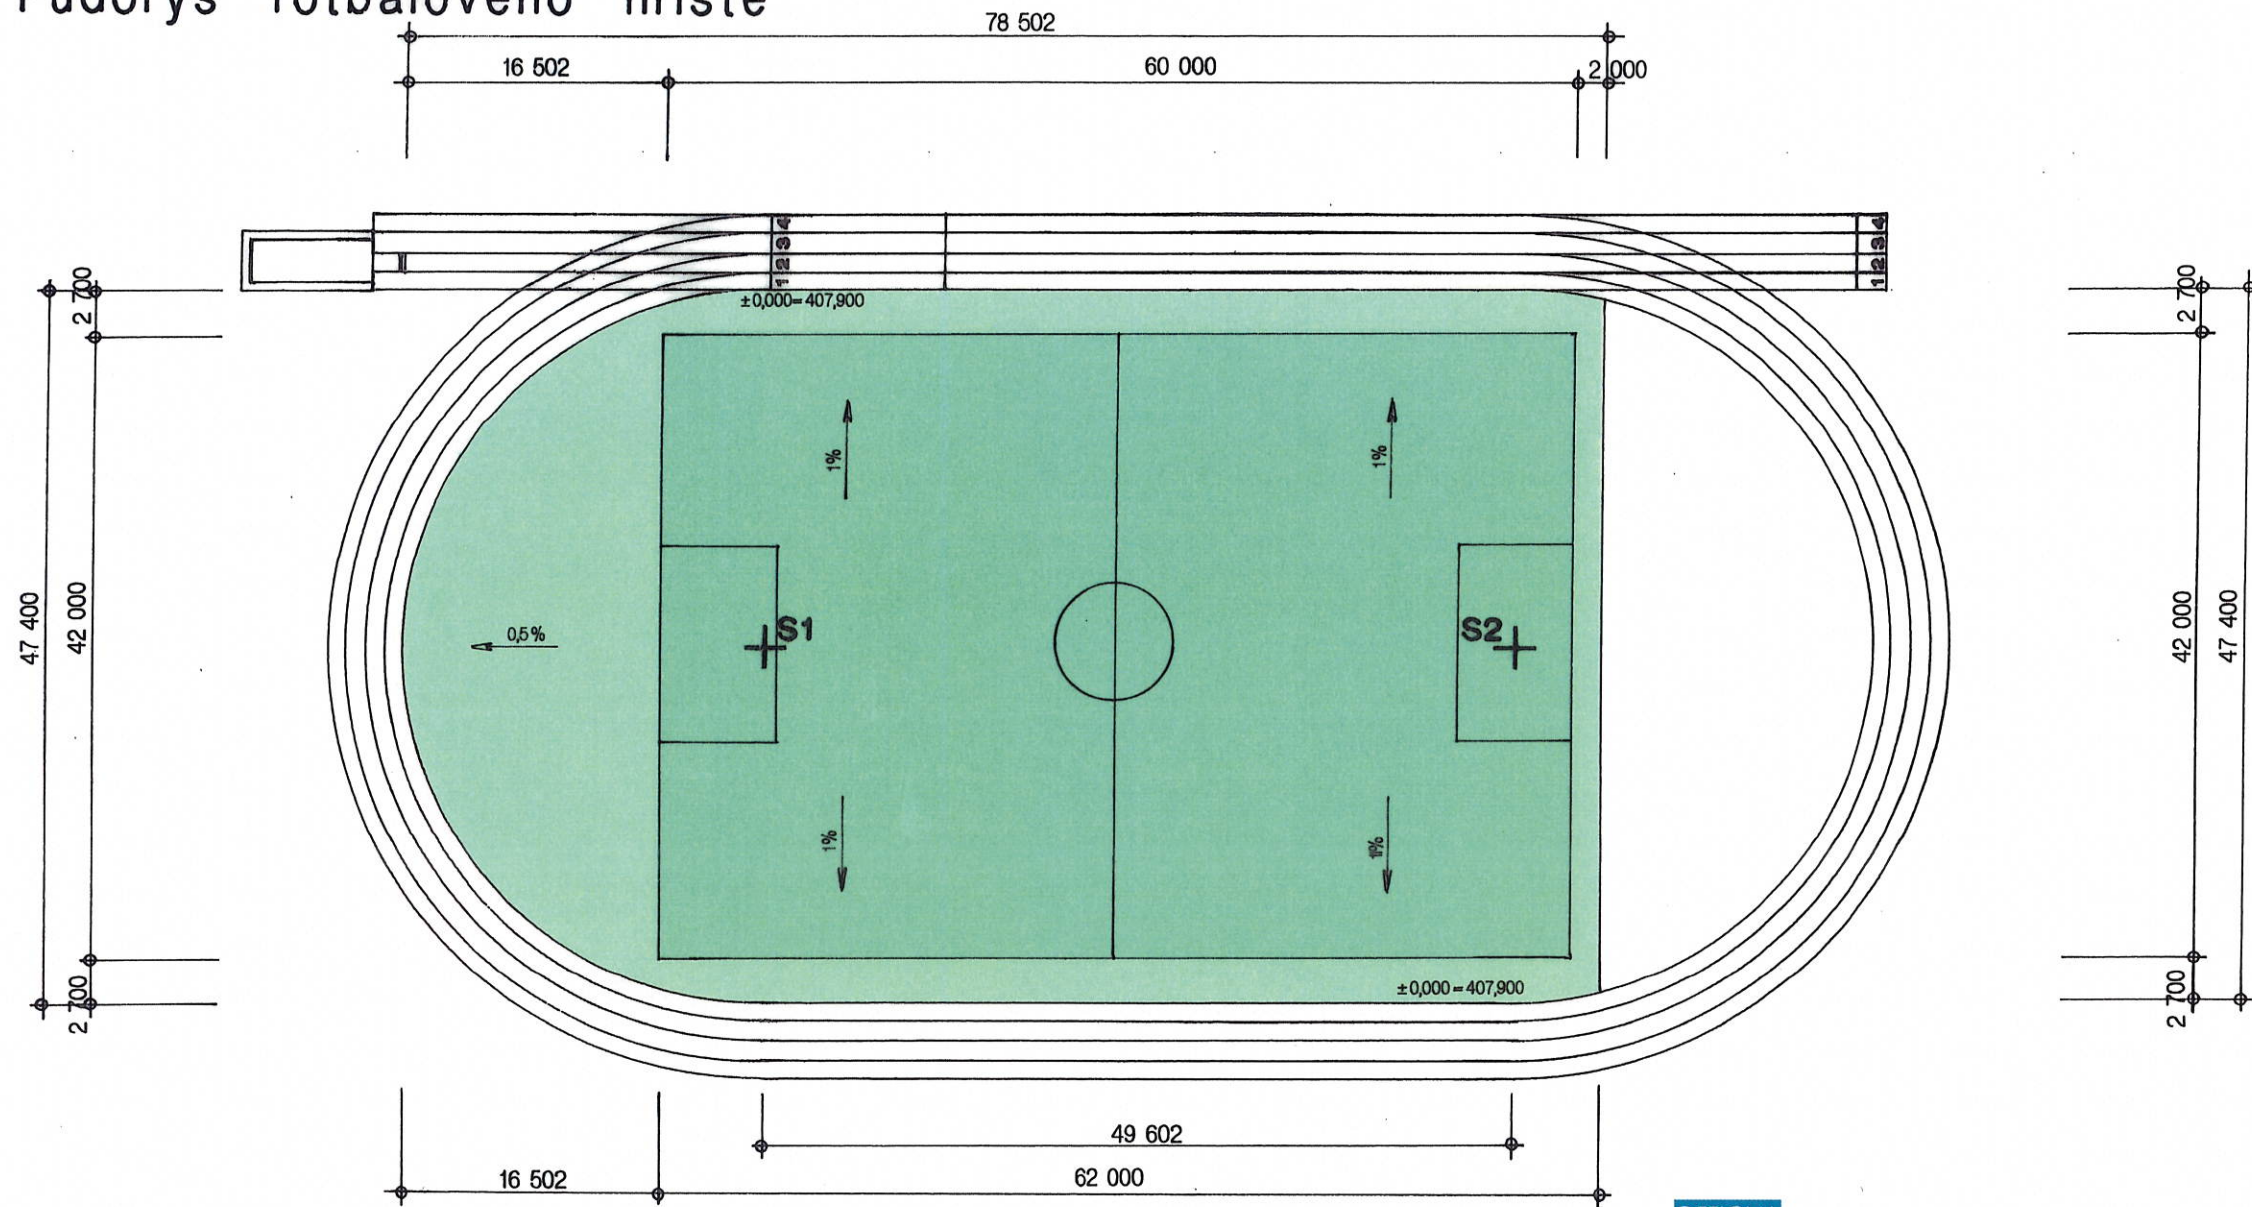

LEGENDA POVRCHŮ



TRAVNATÁ HRACÍ PLOCHA – PŘÍRODNÍ TRÁVNÍK

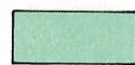



TRAVNATÁ PLOCHA – PŘÍRODNÍ TRÁVNÍK



OFFICIAL

TATO PROJEKTOVÁ DOKUMENTACE JE DUŠEVNÍM VLASTNICTVÍM SPOLENOSTI PITTER DESIGN, S.R.O. ŽADNÉ PRVKY, DATA A JINÉ INFORMACE Z TÉTO PROJEKTOVÉ DOKUMENTACE NESMÍ BÝT POUŽITY A KOPÍROVÁNY TŘETÍ OSOBOU, JI PŘEDÁNY ČI JINAK S NI NAKLÁDÁNO BEZ PÍSEMNÉHO POVOLENÍ SPOLEČNOSTI PITTER DESIGN, S.R.O. PROJEKTOVÁ DOKUMENTACE PODLEŽÁ OCHRANĚ AUTORSKÝCH PRÁV DLE AUTORSKÉHO ZÁKONA Č.121/2000SB.

Rekonstrukce a modernizace školního hřiště ZŠ Broumovská

| | | | | | |
|-----------------------|--|--------------------|--|-------|---------------|
| OKRES: | LIBEREC | KRAJ: | LIBERECKÝ | OBEC: | LIBEREC |
| POZEMEK ČÍSLO: | 1240/10 | KATASTRÁLNÍ ÚZEMÍ: | ROCHLICE U LIBERCE | | |
| HLAVNÍ PROJEKTANT: | PITTER DESIGN, S.R.O. ARCHITECTONICKÝ DESIGN INTERIÉR IČO: 25275291 ING. ARCH. LEOŠ PITTER AUTORIZOVANÝ ARCHITEKT čKA 02440 SCHULHOFFOVA 1632 PARDUBICE 530 03 GSM 721 903 306 E-MAIL leos.pitter@seznam.cz | INVESTOR: |  STATUTÁRNÍ MĚSTO LIBEREC ICO 00262978 nám. Dr. E. Beneše 1 460 59 LIBEREC | | |
| ODPOVĚDNÝ PROJEKTANT: | ING. ARCH. LEOŠ PITTER  | ČÍSLO PŘÍLOH: | DPS DATUM 02 / 2022 FORMÁT: 2xA4 MĚŘÍTKO: 1:500 | | |
| STUPEŇ DOKUMENTACE: | PROJEKTOVÁ DOKUMENTACE PRO PROVÁDĚNÍ STAVBY | | | | ČÍSLO PŘÍLOH: |
| ČÁST: | STAVEBNĚ ARCHITEKTONICKÉ ŘEŠENÍ | | | | ČÍSLO PŘÍLOH: |
| NÁZEV PŘÍLOHY: | SO.02 FOTBALOVÉ HRŠTĚ PŮDORYS FOTBALOVÉHO HRŠTĚ | | | | D 1.9 |