



Sektor vrhu koulí



Půdorys

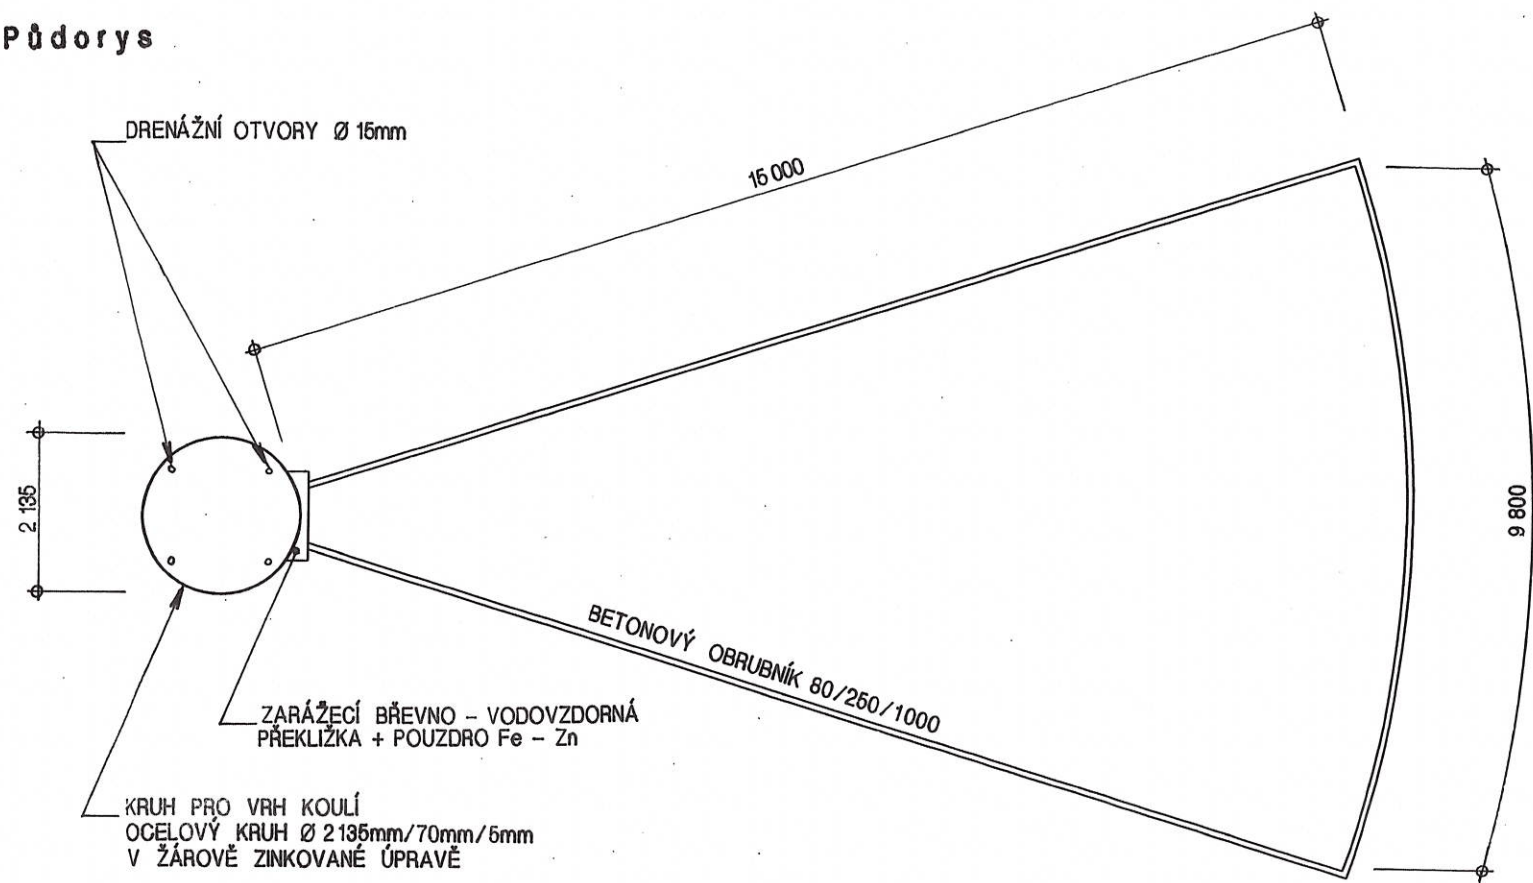

Řez kruhem

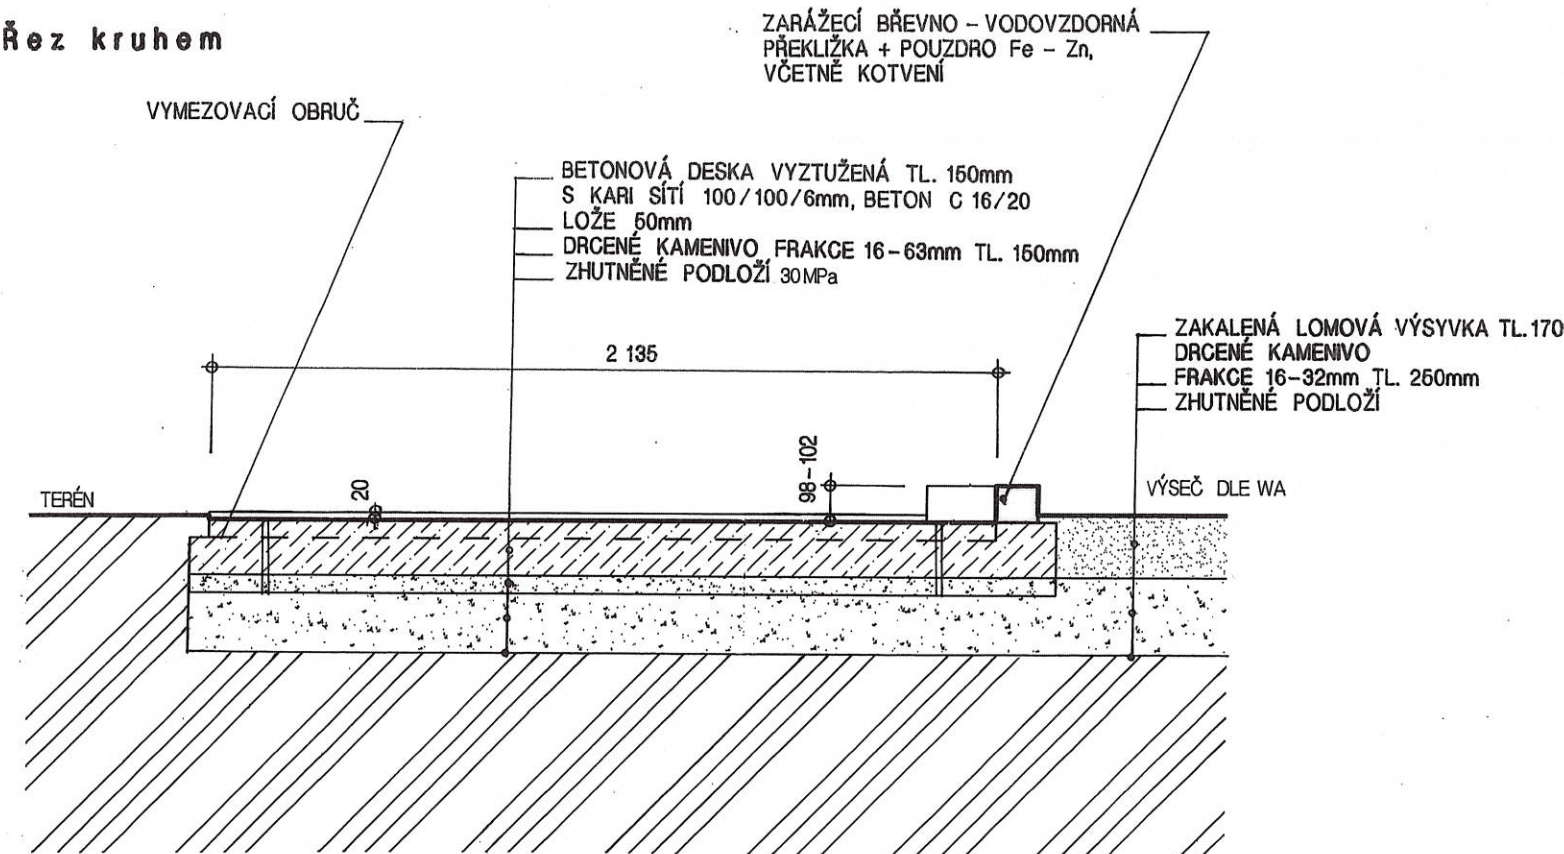

Zarážecí břevno

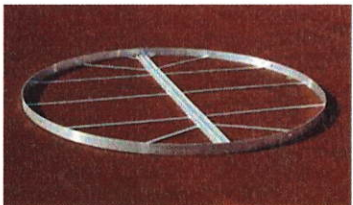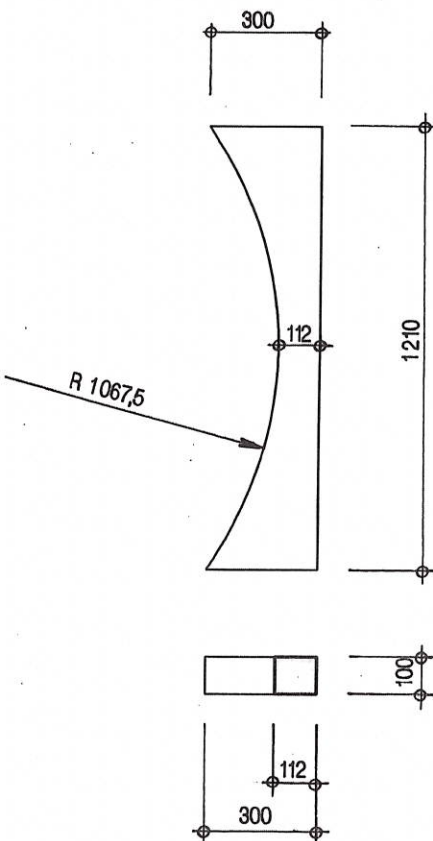

POZNÁMKA

OBRUČ KRUHU MUSÍ BÝT ZHOTOVENA Z PÁSKOVÉ OCELI NEBO JINÉHO, VHODNÉHO MATERIÁLU A JEJÍ OKRAJ MUSÍ V ÚROVNI OKOLNÍHO BETONOVÉHO POVRCHU. VNITŘNÍ PLOCHA MUSÍ BÝT Z BETONU, ASFALTU NEBO JINÉHO PEVNÉHO PROTISKLUZOVÉHO MATERIÁLU. POVRCH KRUHU MUSÍ BÝT VODOROVNÝ A O 14-26mm POD HORNÍM OKRAJEM OBRUČE KRUHU. VNITŘNÍ PRŮMĚR OBRUČE KRUHU MUSÍ BÝT 2135mm ±5mm. UVNITŘ KRUHU, V DÉLCE MIN. 750mm NA OBĚ STRANY OD OBRUČE MUSÍ BÝT VYZNAČENY BÍLÉ ČÁRY O ŠÍŘCE 50mm. ZADNÍ HRANA TĚCHTO ČAR MUSÍ TVOŘIT PRODLOUŽENÍ TEORETICKÉ PŘÍMKY VEDENÉ STŘEDEM KRUHU KOLMO NA OSU VÝSEČE. ZARÁŽECÍ BŘEVNO MUSÍ BÝT ZHOTOVENO ZE DŘEVA, PLASTU NEBO JINÉHO VHODNÉHO MATERIÁLU VE TVARU OBLOUKU, JEHOŽ VNITŘNÍ PLOCHA SPLÝVÁ S VNITŘNÍ PLOCHOU OBRUČE. MUSÍ BÝT UMÍSTĚNO SYMETRICKY VŮČI ČÁRAM VYMEZUJÍCÍM VÝSEČ A NEHYBNĚ UCHYCENO. BŘEVNO MUSÍ BÝT BÍLÉ BARVY. ŠÍŘKA BŘEVNA NA KRAJÍCH MUSÍ BÝT 300mm, UPROSTŘED 112mm, DÉLKA OBLOUKOVÉ PLOCHY MUSÍ BÝT 1220mm ±10mm A VÝŠKA BŘEVNA NAD ÚROVNÍ PLOCHY KRUHU MUSÍ BÝT 100mm ±2mm.

OFFICIAL

±0,000 = 400,800 m.n.m. Bpv S - JTSK

TATO PROJEKTOVÁ DOKUMENTACE JE DUŠEVNÍM VLASTNICTVÍM SPOLEČNOSTI PITTER DESIGN, S.R.O. ŽADNÉ PRVKY, DATA A JINÉ INFORMACE Z TĚTO PROJEKTOVÉ DOKUMENTACE NESMÍ BÝT POUŽITY A KOPÍROVÁNY TŘETÍ OSOUBOU, JE PŘEDÁNÝ ČI JINAK S NÍ NAKLÁDÁNO BEZ PÍSEMNÉHO POVOLENÍ SPOLEČNOSTI PITTER DESIGN, S.R.O. PROJEKTOVÁ DOKUMENTACE PODLÉHÁ OCHRANĚ AUTORSKÝCH PRÁV, DLE AUTORSKÉHO ZÁKONA Č.121/2000Sb.

STAVBA:

# Rekonstrukce a modernizace školního hřiště ZŠ Kaplického

OKRES:	LIBEREC	KRAJ:	LIBERECKÝ	OBEC:	LIBEREC
POZEMEK ČÍSLO:	490/1	KATASTRÁLNÍ ÚZEMÍ:	DOUBÍ U LIBERCE		
HLAVNÍ PROJEKTANT:	PITTER DESIGN, S.R.O.		INVESTOR:	STATUTÁRNÍ MĚSTO LIBEREC	
IČO: 25275291		ICO 00262978		STUPEŇ DOKUMENTACE: DPS	
ING. ARCH. LEOŠ PITTER		nám. Dr. E. Beneše 1		DATUM: 02 / 2022	
AUTORIZOVANÝ ARCHITEKT OKA08440		460 59 LIBEREC		FORMÁT: 2xA4	
SCHULHOFFOVA 1632				MĚŘÍTKO: 1:20	
PARDUBICE 530 03				ČÍSLO PŘÍLOHY: D 1.6	
GSM 721 903 306					
E-MAIL leos.pitter@seznam.cz					
ODPOVĚDNÝ PROJEKTANT: ING. ARCH. LEOŠ PITTER					
STUPEŇ DOKUMENTACE: PROJEKTOVÁ DOKUMENTACE PRO PROVÁDĚNÍ STAVBY					
ČÁST: STAVEBNĚ ARCHITEKTONICKÉ ŘEŠENÍ					
NÁZEV PŘÍLOHY: SO.01 ATLETICKÁ ROVINKA					
SEKTOR VRHU KOULÍ					