


Půdorys víceúčelového hřiště

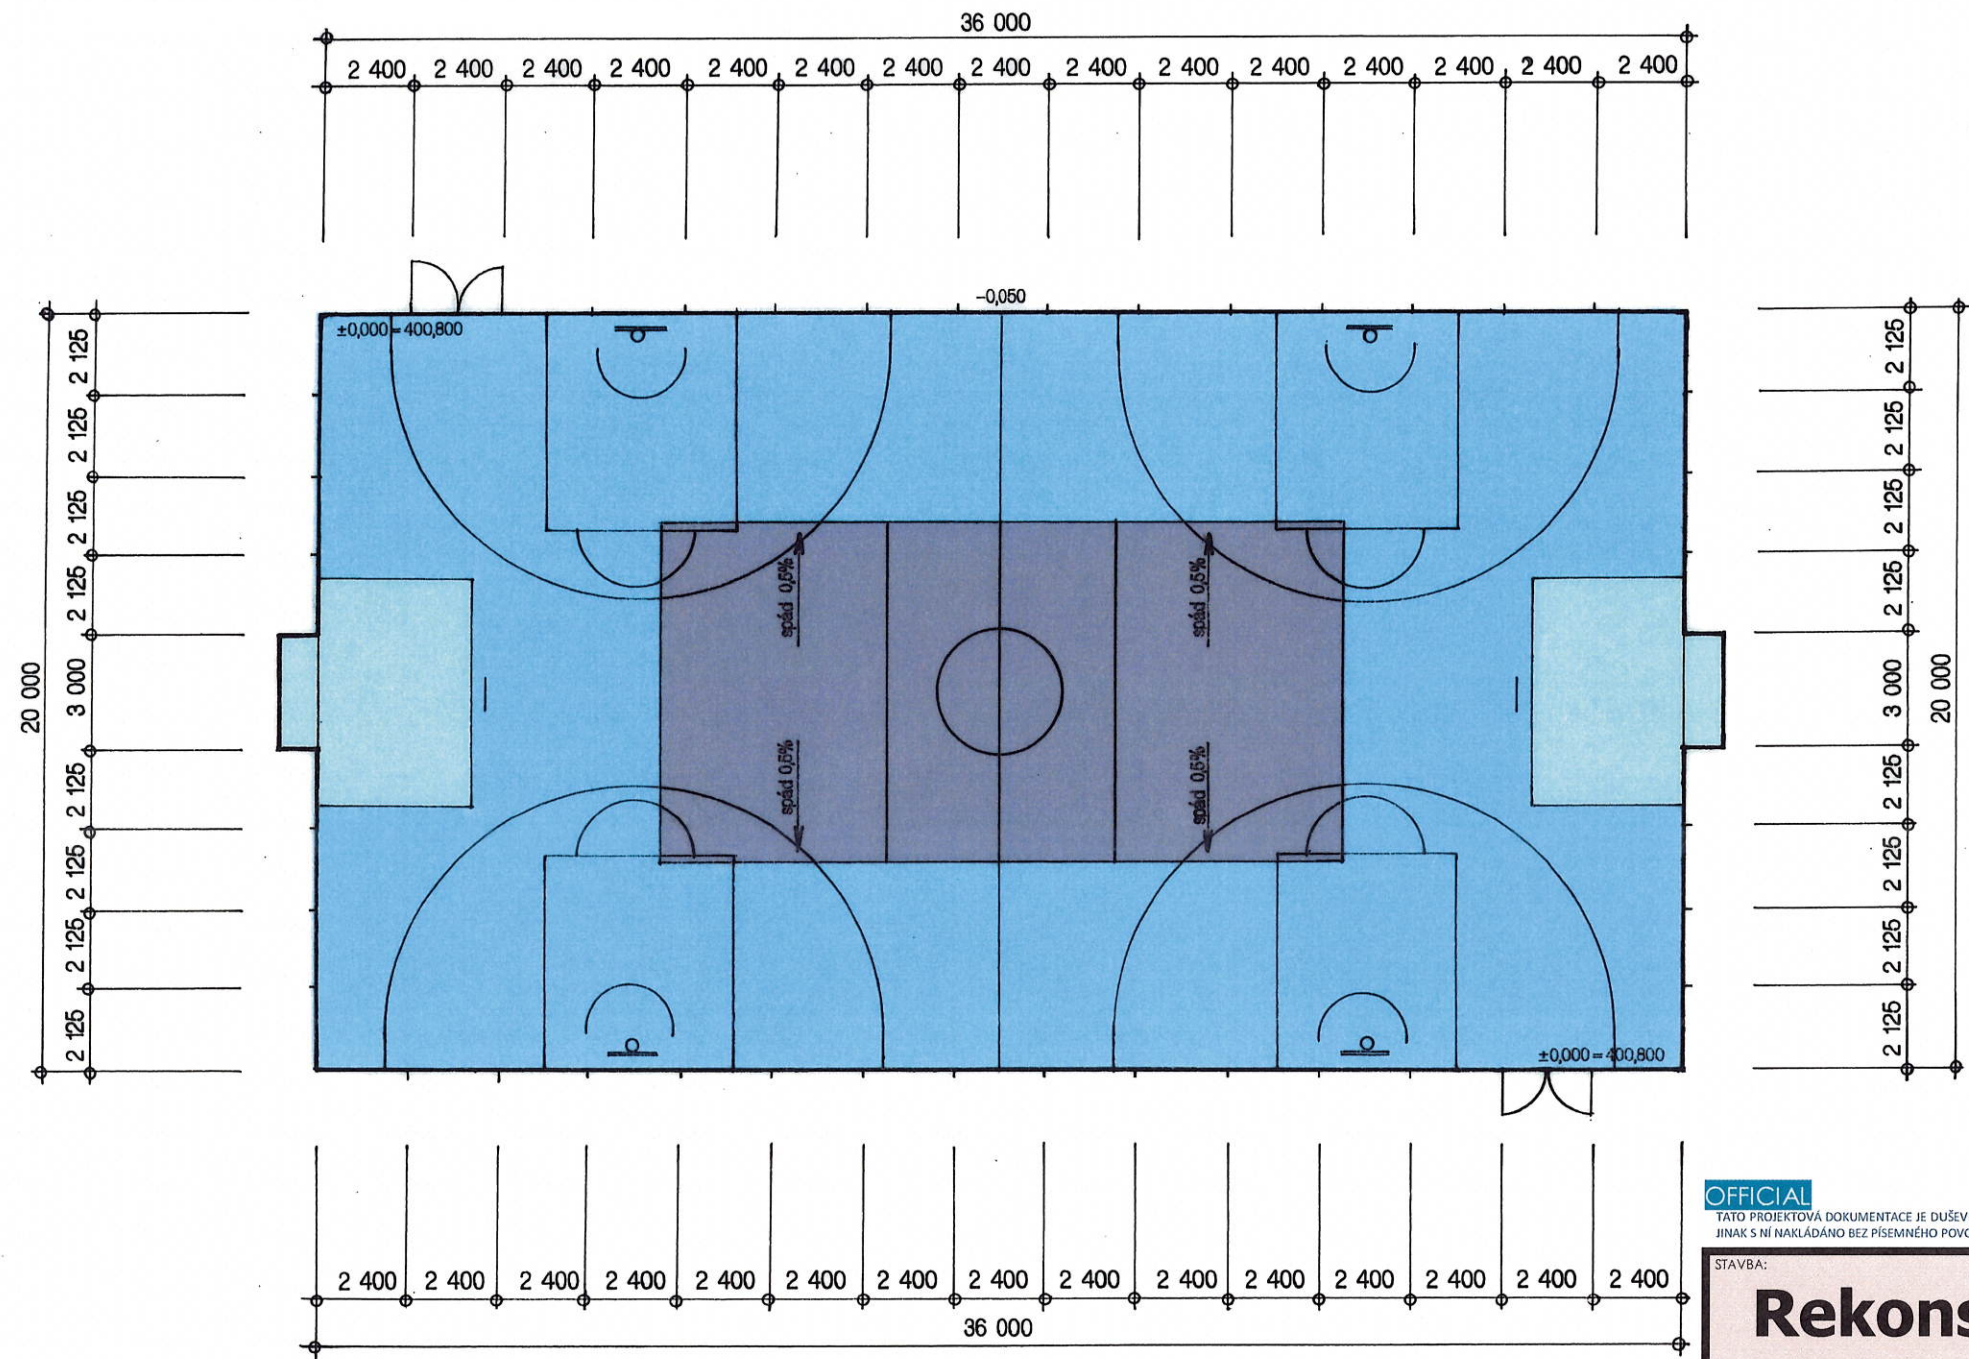

LEGENDA POVRCHŮ

- UMĚLÝ SPORTOVNÍ PUR POVRCH RAL 5010 / Code 054
- UMĚLÝ SPORTOVNÍ PUR POVRCH RAL 5015 / Code 064
- UMĚLÝ SPORTOVNÍ PUR POVRCH RAL 5021 / Code 084

TYPY SPORTOVNÍCH POVRCHŮ

UMĚLÝ POLYURETANOVÝ POVRCH EPDM JEDNOVRSTVÝ



POZNÁMKA

UMĚLÝ POLYURETANOVÝ POVRCH EPDM JEDNOVRSTVÝ TL. 11mm:

JEDNÁ SE O TRVANLIVÝ, VODOPROPUSTNÝ POLYURETANOVÝ POVRCH S ROVNOU, PORÉZNÍ VRSTVOU. TENTO POVRCH JE VYROBEN Z VYSOCE KVALITNÍHO GRANULÁTU EPDM A POLOŽEN V JEDNÉ VRSTVĚ, O CELKOVÉ TLOUŠŤCE 11mm. POVRCH JE BEZ PŘÍMĚSI RECYKLOVANÉ, ČERNÉ GUMY, ČÍMŽ SE DOSAHUJE MAXIMÁLNÍ TRVANLIVOST. ELASTICKÁ VRSTVA SE SKLÁDÁ Z EPDM BAREVNÉHO GRANULÁTU, S VELIKOSTÍ ZRNA 1 – 4mm, KTERÝ JE STMELEN POLYURETANOVÝM POJIVEM SE ZVÝŠENOU PEVNOSTÍ. POVRCH JE MOŽNÉ DODAT V RŮZNÝCH BAREVNÝCH ODSÍNECH, NEBO BAREVNÝCH KOMBINACÍ. POVRCH JE VYSOCE ELASTICKÝ A JE URČENÝ PRO VÍCEÚČELOVÉ VENKOVNÍ SPORTOVIŠTĚ, TENISOVÉ KURTY I ŠKOLNÍ ATLETICKÉ DRÁHY. JE VELMI VHODNÝ PRO MÍČOVÉ SPORTY. TENTO POVRCH SE POKLÁDÁ NA PŘEDEM PŘIPRAVENÝ PODKLAD, NEJČASTĚJI NA ASFALTOVÝ KOBEREC, PŘÍPADNĚ NA KVALITNÍ BETONOVOU DESKU, SPECIÁLNÍM FINIŠEREM SMG, PODKLAD MUSÍ SPLŇOVAT ROVINNOST DLE NORMY ± 2mm NA 2m. DODANÝ POVRCH MUSÍ MÍT CERTIFIKÁT DLE DIN 18035 A PROHLÁŠENÍ O SHODĚ.



OFFICIAL

TATO PROJEKTOVÁ DOKUMENTACE JE DUŠEVNÍM VLASTNICTVÍM SPOLENOSTI PITTER DESIGN, s.r.o. ŽADNÉ PRVKY, DATA A JINÉ INFORMACE Z TĚTO PROJEKTOVÉ DOKUMENTACE NESMÍ BÝT POUŽITY A KOPÍROVÁNY TŘETÍ OSOUBOU, JI PŘEDÁNY ČI JINAK S NÍ NAKLÁDÁNO BEZ PÍSEMNÉHO POVOLENÍ SPOLEČNOSTI PITTER DESIGN, s.r.o. PROJEKTOVÁ DOKUMENTACE PODLEHÁ OCHRANĚ AUTORSKÝCH PRÁV, DLE AUTORSKÉHO ZÁKONA Č.121/2000Sb.

±0,000 = 400,800 m.n.m. Bpv S – JTSK

Rekonstrukce a modernizace školního hřiště ZŠ Kaplického

OKRES:	LIBEREC	KRAJ:	LIBERECKÝ	OBEC:	LIBEREC
POZEMEK ČÍSLO:	490/1	KATASTRÁLNÍ ÚZEMÍ:	DOUBÍ U LIBERCE		
HLAVNÍ PROJEKTANT:	PITTER DESIGN, S.R.O. IČO: 25275291 ING. ARCH. LEOŠ PITTER AUTORIZOVANÝ ARCHITEKT SCHULHOFFOVA 1632 PARDUBICE 530 03 BGM 721 903 306 E-MAIL leos.pitter@seznam.cz		INVESTOR:	STATUTÁRNÍ MĚSTO LIBEREC ICO 00262978 nám. Dr. E. Beneše 1 460 59 LIBEREC	
ODPOVĚDNÝ PROJEKTANT:	ING. ARCH. LEOŠ PITTER		STUPEŇ DOKUMENTACE: DPS DATUM 02 / 2022 FORMÁT: 2xA4 MĚŘÍTKO: 1:200		
PROJEKTOVÁ DOKUMENTACE PRO PROVÁDĚNÍ STAVBY					
ČÁST:	STAVEBNĚ ARCHITEKTONICKÉ ŘEŠENÍ				
NÁZEV PŘÍLOHY:	SO.02 VÍCEÚČELOVÉ HŘIŠTĚ PŮDORYS VÍCEÚČELOVÉHO HŘIŠTĚ				
					ČÍSLO PŘÍLOHY: D 1.10