



Půdorys herní plochy

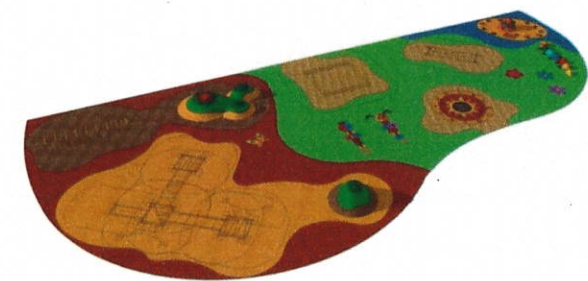

TYP HERNÍHO POVRCHU


UMĚLÝ POLYURETANOVÝ POVRCH EPDM + SBR DVOUVRSTVÝ

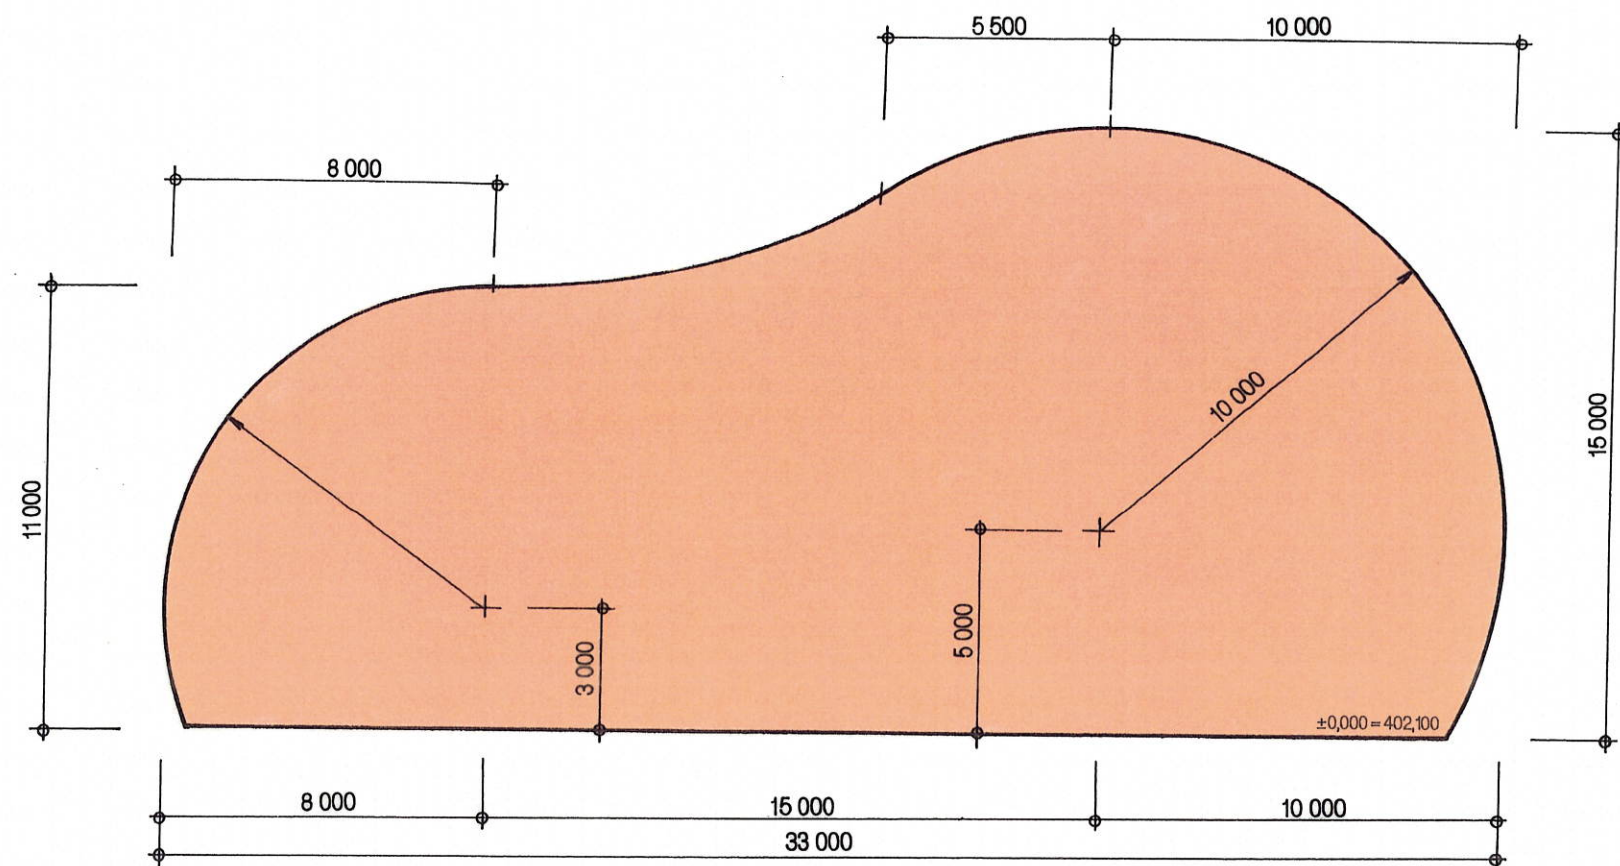

POZNÁMKA

HORNÍ ÚROVEŇ TLUMÍCÍ PÁD, Z LITÉHO BEZPEČNOSTNÍHO POVRCHU, MUSÍ BÝT V CELÉ PLOŠE STEJNÁ.  
NÁŠLAPNÁ PLOCHA HŘIŠTĚ TLUMÍCÍ PÁD, BUDE PROVEDENA Z LITÉHO BEZPEČNOSTNÍHO POVRCHU VE DVOUVRSTVÉM PROVEDENÍ, S VRCHNÍ PROBARVENOU VRSTVOU.  
KRITICKÁ VÝŠKA PÁDU DLE ZKOUŠKY HIC min. 1,1m.  
TLOUŠTKA DVOUVRSTVÉHO BEZPEČNOSTNÍHO POVRCHU JE 35mm.

Vzorový řez herní plochou

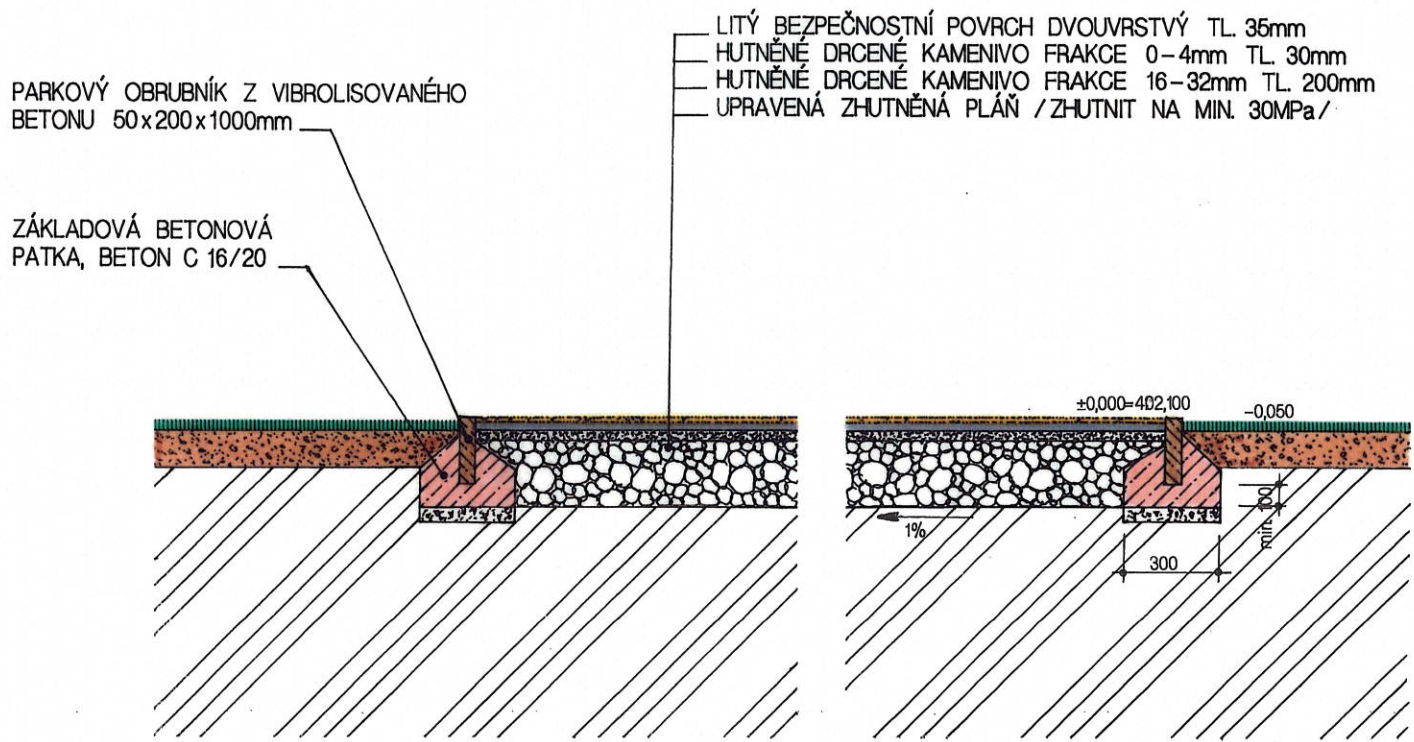

OFFICIAL

±0,000 = 402,100 m.n.m. Bpv S – JTSK

TATO PROJEKTOVÁ DOKUMENTACE JE DUŠEVNÍM VLASTNICTVÍM SPOLENOSTI PITTEr DESIGN, s.r.o. ŽADNÉ PRVKY, DATA A JINÉ INFORMACE Z TĚTO PROJEKTOVÉ DOKUMENTACE NESMÍ BÝT POUŽITY A KOPÍROVANY TŘETÍ OSOUBOU, JI PŘEDÁNY ČI JINAK S NÍ NAKLÁDÁNO BEZ PÍSEMNÉHO POVOLENÍ SPOLEČNOSTI PITTEr DESIGN, s.r.o. PROJEKTOVÁ DOKUMENTACE PODLEHÁ OCHRANĚ AUTORSKÝCH PRÁV, DLE AUTORSKÉHO ZÁKONA Č.121/2000Sb.

STAVBA:

# Rekonstrukce a modernizace školního hřiště ZŠ Kaplického

OKRES:	LIBEREC	KRAJ:	LIBERECKÝ	OBEC:	LIBEREC
POZEMEK ČÍSLO:	490/1	KATASTRÁLNÍ ÚZEMÍ:	DOUBÍ U LIBERCE		
HLAVNÍ PROJEKTANT:	PITTEr DESIGN, s.r.o. IČO: 25275291 ING. ARCH. LEOŠ PITTEr AUTORIZOVANÝ ARCHITEKT OKA 02440 SCHULHOFFOVA 1632 PARDUBICE 530 03 BSM 721 903 306 E-MAIL leos.pitter@seznam.cz		INVESTOR:	STATUTÁRNÍ MĚSTO LIBEREC ICO 00262978 nám. Dr. E. Beneše 1 460 59 LIBEREC	
ODPOVĚDNÝ PROJEKTANT:	ING. ARCH. LEOŠ PITTEr		STUPEŇ DOKUMENTACE:	DPS DATUM 02 / 2022 FORMÁT: 2xA4 MĚŘÍTKO: 1:150	
STUPEŇ DOKUMENTACE:	PROJEKTOVÁ DOKUMENTACE PRO PROVÁDĚNÍ STAVBY		ČÍSLO PARÉ:		
ČÁST:	STAVEBNĚ ARCHITEKTONICKÉ ŘEŠENÍ		ČÍSLO PŘÍLOHY:	D 1.16	
NÁZEV PŘÍLOHY:	SO.03 DĚTSKÉ HŘIŠTĚ PŮDORYS HERNÍ PLOCHY				

© 2022 / 02 – PITTEr DESIGN, s.r.o - Všechna práva vyhrazena