


Půdorys herní plochy

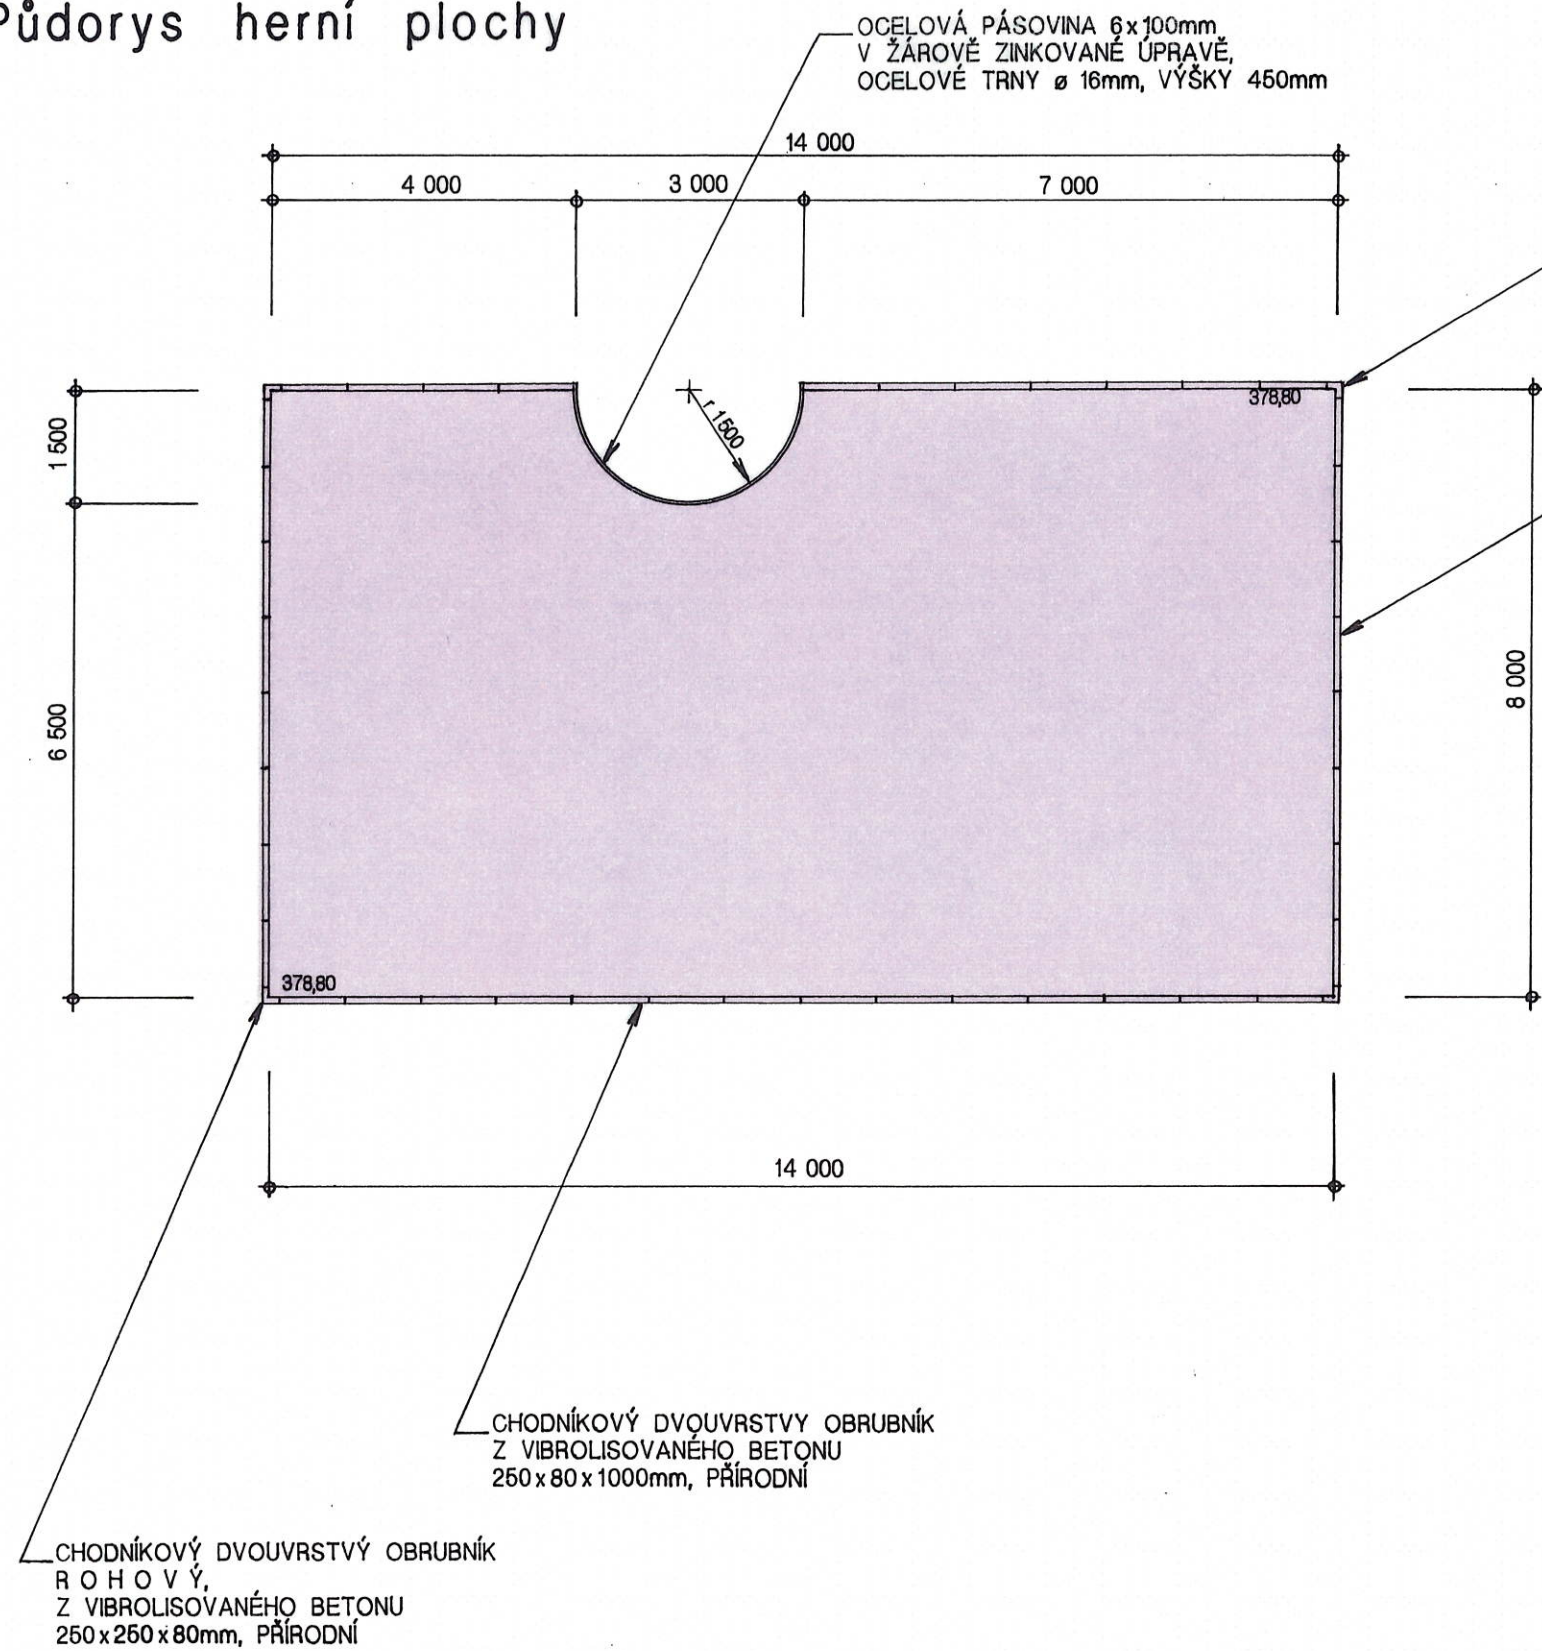

LEGENDA POVRCHŮ



TYP HERNÍHO POVRCHU

UMĚLÝ POLYURETANOVÝ POVRCH EPDM + SBR DVOUVRSTVÝ



POZNÁMKA

HORNÍ ÚROVEŇ TLUMÍCÍ PÁD, Z LITÉHO BEZPEČNOSTNÍHO POVRCHU, MUSÍ BÝT V CELÉ PLOŠE STEJNÁ. NÁŠLAPNÁ PLOCHA HŘIŠTĚ TLUMÍCÍ PÁD, BUDE PROVEDENA Z LITÉHO BEZPEČNOSTNÍHO POVRCHU VE DVOUVRSTVÉM PROVEDENÍ, S VRCHNÍ PROBARVENOU VRSTVOU. KRITICKÁ VÝŠKA PÁDU DLE ZKOUŠKY HIC min. 1,1m. TLOUŠTKA DVOUVRSTVÉHO BEZPEČNOSTNÍHO POVRCHU JE 35mm.

OFFICIAL

±0,000 = 378,800 m.n.m. Bpv S – JTSK

TATO PROJEKTOVÁ DOKUMENTACE JE DUŠEVNÍM VLASTNICTVÍM SPOLEČNOSTI PITTEr DESIGN, s.r.o. ŽADNÉ PRVKY, DATA A JINÉ INFORMACE Z TĚTO PROJEKTOVÉ DOKUMENTACE NESMÍ BÝT POUŽITÝ A KOPÍROVÁNÝ TŘETÍ OSOUBOU, JI PŘEDÁNÝ ČI JINAK S NÍ NAKLÁDÁNO BEZ PÍSEMNÉHO POVOLENÍ SPOLEČNOSTI PITTEr DESIGN, s.r.o. PROJEKTOVÁ DOKUMENTACE PODLEŽÁ OCHRANĚ AUTORSKÝCH PRÁV, DLE AUTORSKEHO ZÁKONA Č.121/2000Sb.

STAVBA:

Rekonstrukce a modernizace školního hřiště ZŠ 5.května

OKRES:	LIBEREC	KRAJ:	LIBERECKÝ	OBEČ:	LIBEREC
POZEMEK ČÍSLO:	634/1, 636 a 639/1	KATASTRÁLNÍ ÚZEMÍ:	LIBEREC		
HLAVNÍ PROJEKTANT:	PITTER DESIGN, s.r.o. IČO: 25275291 ING. ARCH. LEOŠ PITTEr AUTORIZOVANÝ ARCHITEKT 06A02440 SCHULHOFFOVA 1632 PARDUBICE 530 03 BGM 721 903 306 E-MAIL leos.pitter@seznam.cz	INVESTOR:	STATUTÁRNÍ MĚSTO LIBEREC ICO 00262978 nám. Dr. E. Beneše 1 460 59 LIBEREC	STUPEŇ DOKUMENTACE:	DPS DATUM 02 / 2022 FORMÁT: 2xA4 MĚŘÍTKO: 1:200
ODPOVĚDNÝ PROJEKTANT:	ING. ARCH. LEOŠ PITTEr			ČÍSLO PARÉ:	
STUPEŇ DOKUMENTACE:	PROJEKTOVÁ DOKUMENTACE PRO PROVÁDĚNÍ STAVBY				
ČÁST:	STAVEBNĚ ARCHITEKTONICKÉ ŘEŠENÍ				
NÁZEV PŘÍLOHY:	SO.03 STOLNÍ TENIS PŮDORYS PLOCHY			ČÍSLO PŘÍLOHY:	D 1.18

