


ÚPRAVA FASÁDY ŠKOLY V RÁMCI SAOSTATNÉ STAVBY

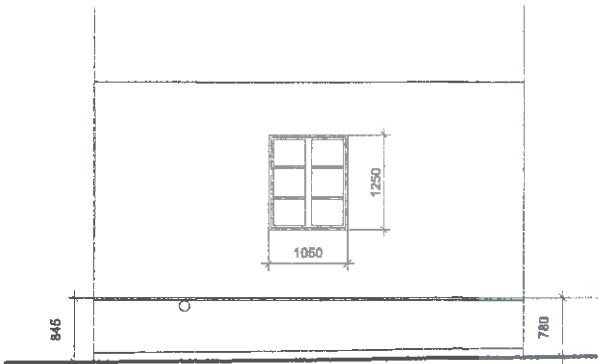


POHLED Z NÁDVOŘÍ ŠKOLY




DVEŘE, STĚNA Č.P. 66/45




PŮDORYS SKLADU

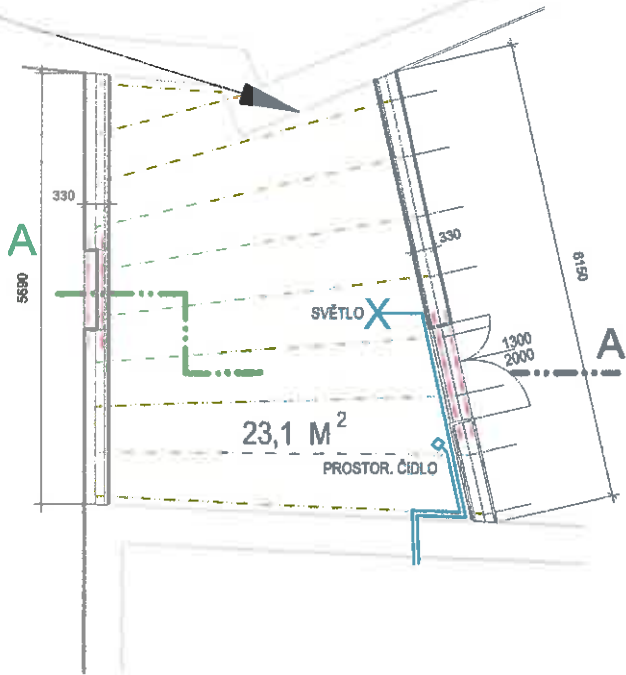


PŮDORYS STŘECHY

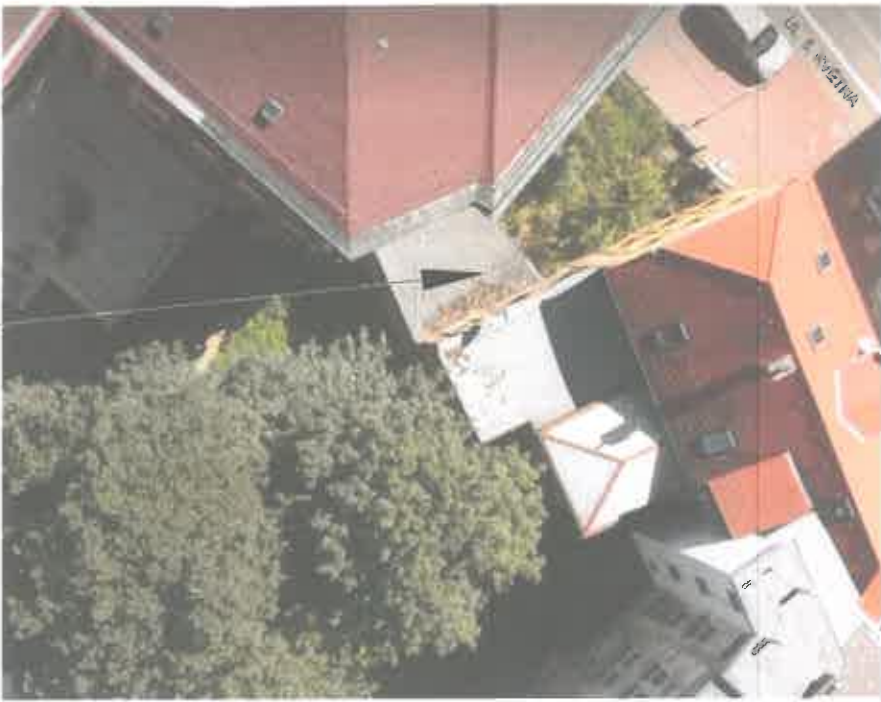

ŘEZ A - A

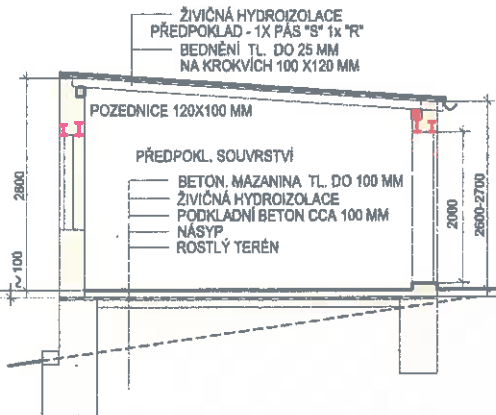

POHLED Z UL. 5. KVĚTNA

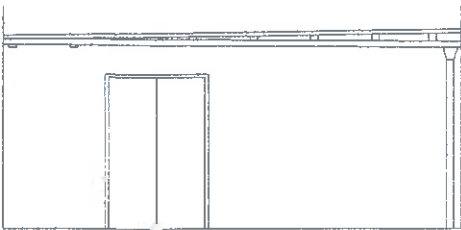

SVOD ŽLABU



VEDOUcí PROJEKTANT, ZODPOVĚDNÝ PROJEKTANT: ING. MILAN HUMPÁL	ZÁKLADNÍ ŠKOLA V LIBERCI, UL. 5. KVĚTNA, 2. STUPEŇ DEMOLICE SKLADU V PROLUCE MEZI ŠKOLOU A Č.P66/45
STAVEBNÍK: STATUTÁRNÍ MĚSTO LIBEREC	
PŮDORYS, ŘEZ, FOTODOKUMENTACE	

HiTPRO spol. s r.o. Liberec	
ÚČEL: PROJEKT PRO REALIZACI DEMOLICE	
FORMÁT: A1	BŘEZEN 2021
MĚŘÍTKO: 1 : 100	AD 1