




ZÁKLADY SCHODIŠTĚ 1 : 50

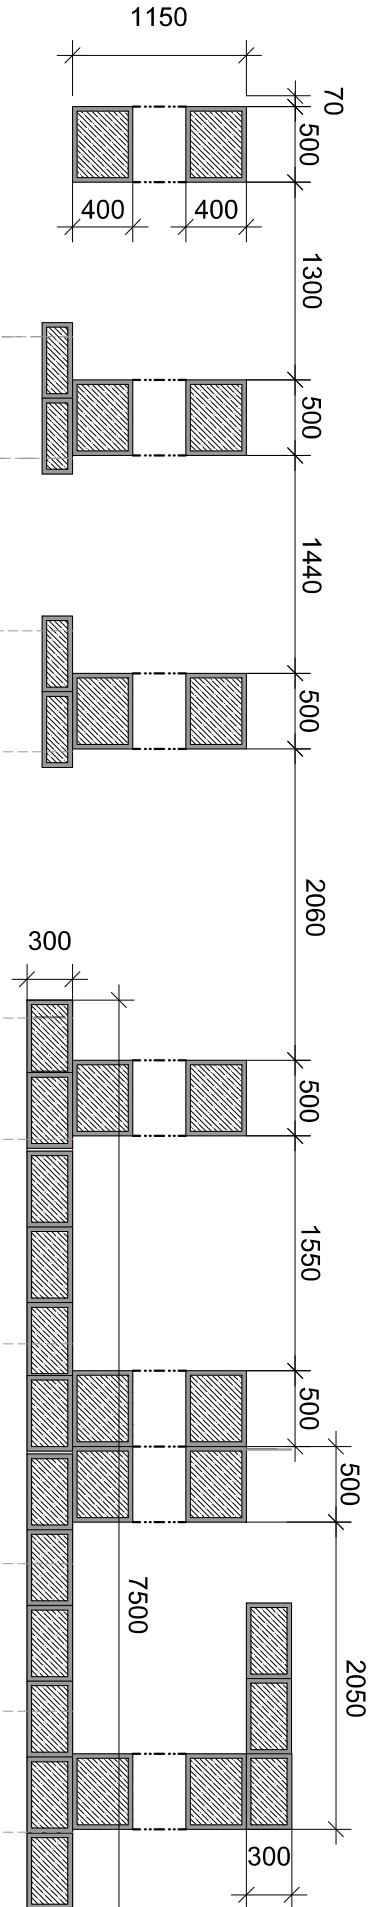


Z1 - 2 KS

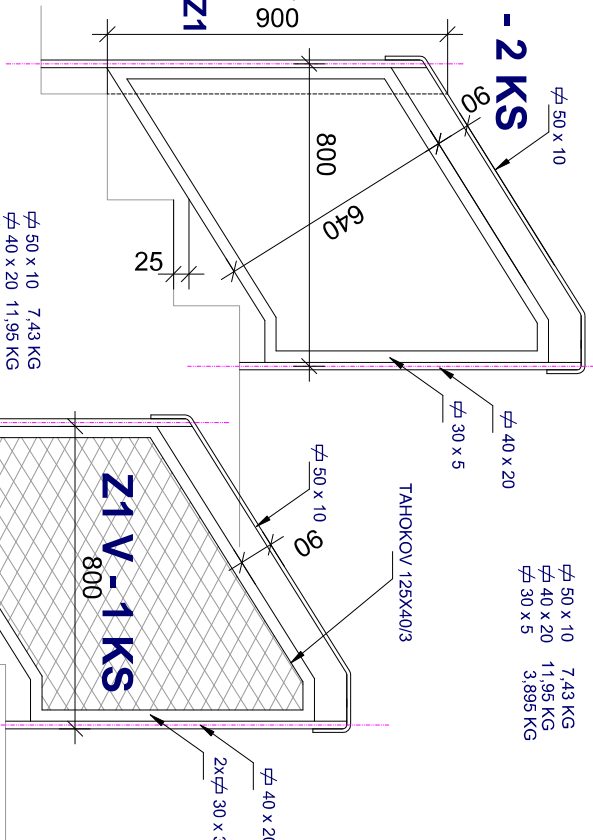


PŮDORYS SCHODIŠTĚ 1 : 50

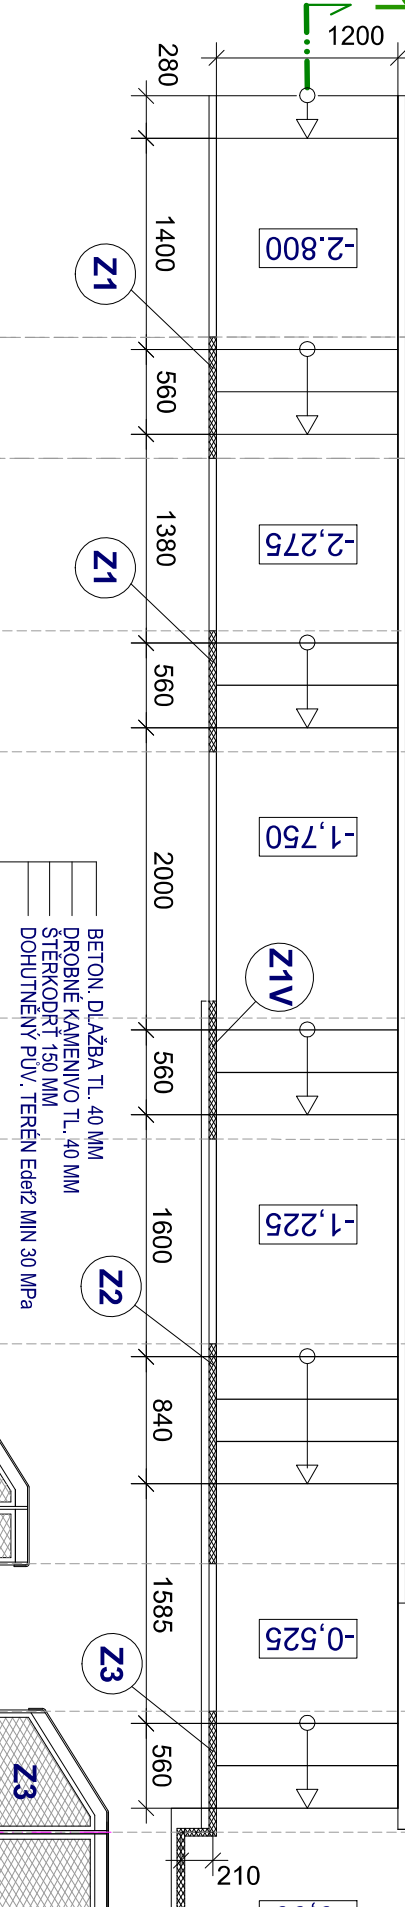

ŘEZ 1 - 1

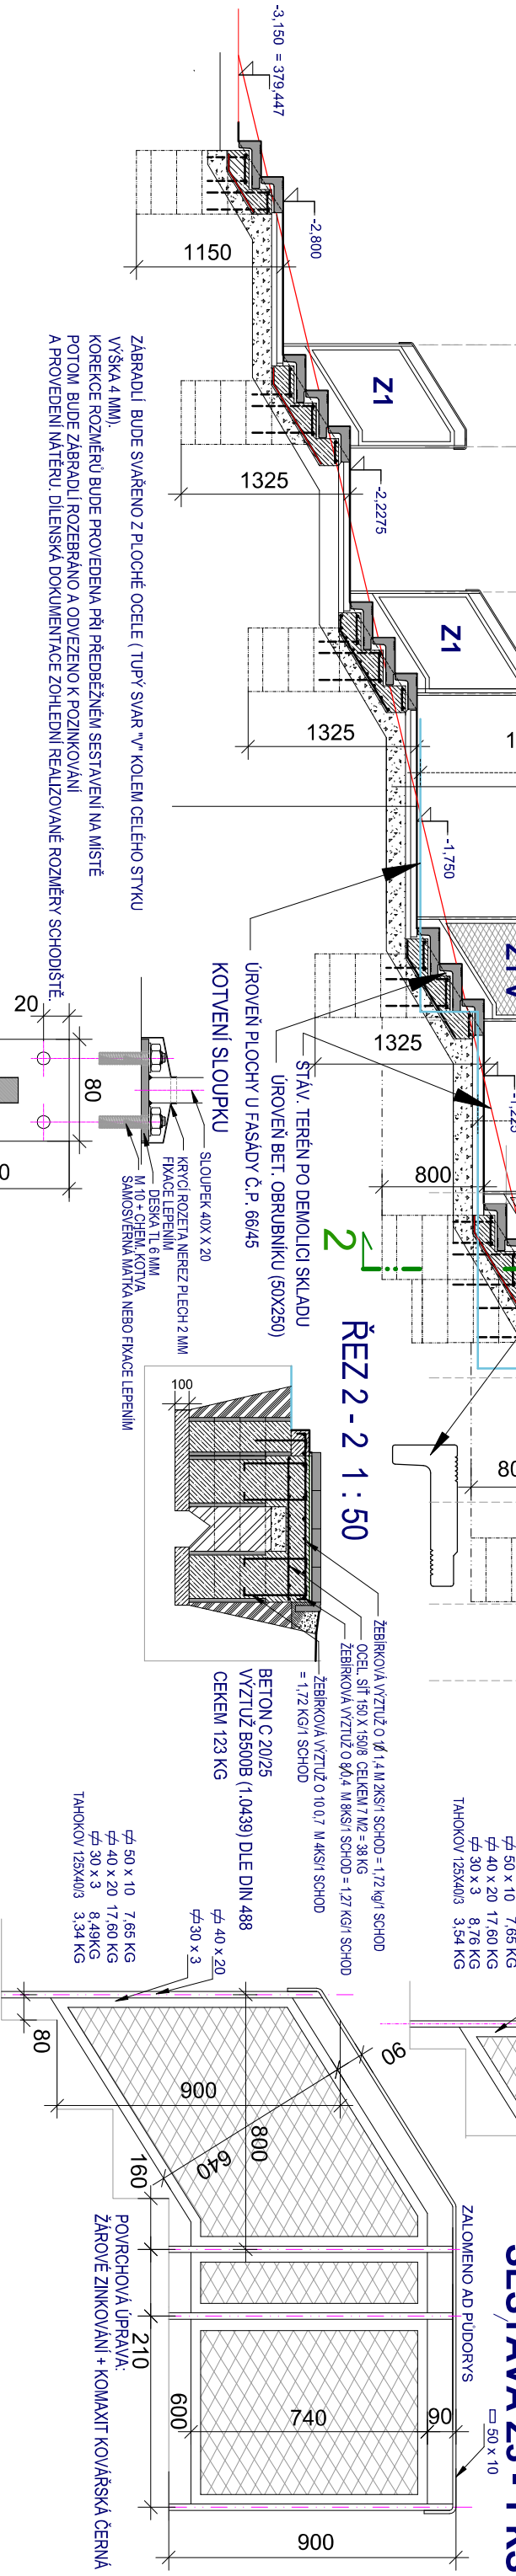

SESTAVA Z3 - 1 KS

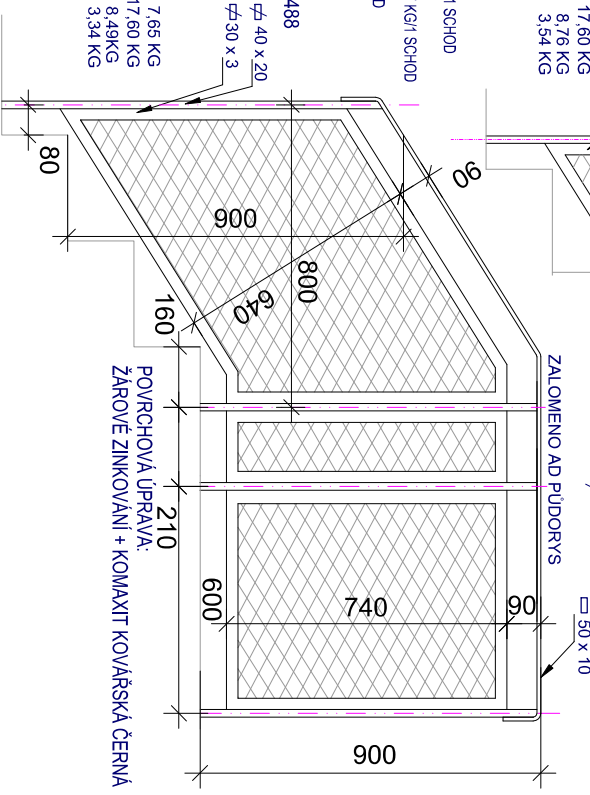

**HITPRO**

spol. s r.o. Liberec

VEDOUcí PROJEKTANT, ZODPOVĚDNÝ PROJEKTANT:

ING. MILAN HUMPÁL

STAVEBNÍK, STATUTÁRNÍ MĚSTO LIBEREC

ZÁKLADNÍ ŠKOLA V LIBERCI, UL. 5. KVĚTNA, 2. STUPEŇ  
OPRAVA FASÁDY A STŘECHY A ÚPRAVY SOUVISEJÍCÍ

ÚČEL: PROJEKT PRO  
REALIZACI STAVBY

FORMÁT: A3

ŘÍJEN 2020

PROJEKT SCHODIŠTĚ - ZÁKLADY, PŮDORYS ŘEZ

MĚŘÍTKO:  
1:50, 25:10

**APR 1**