



PŮDORYS

Měřítko: 1:10

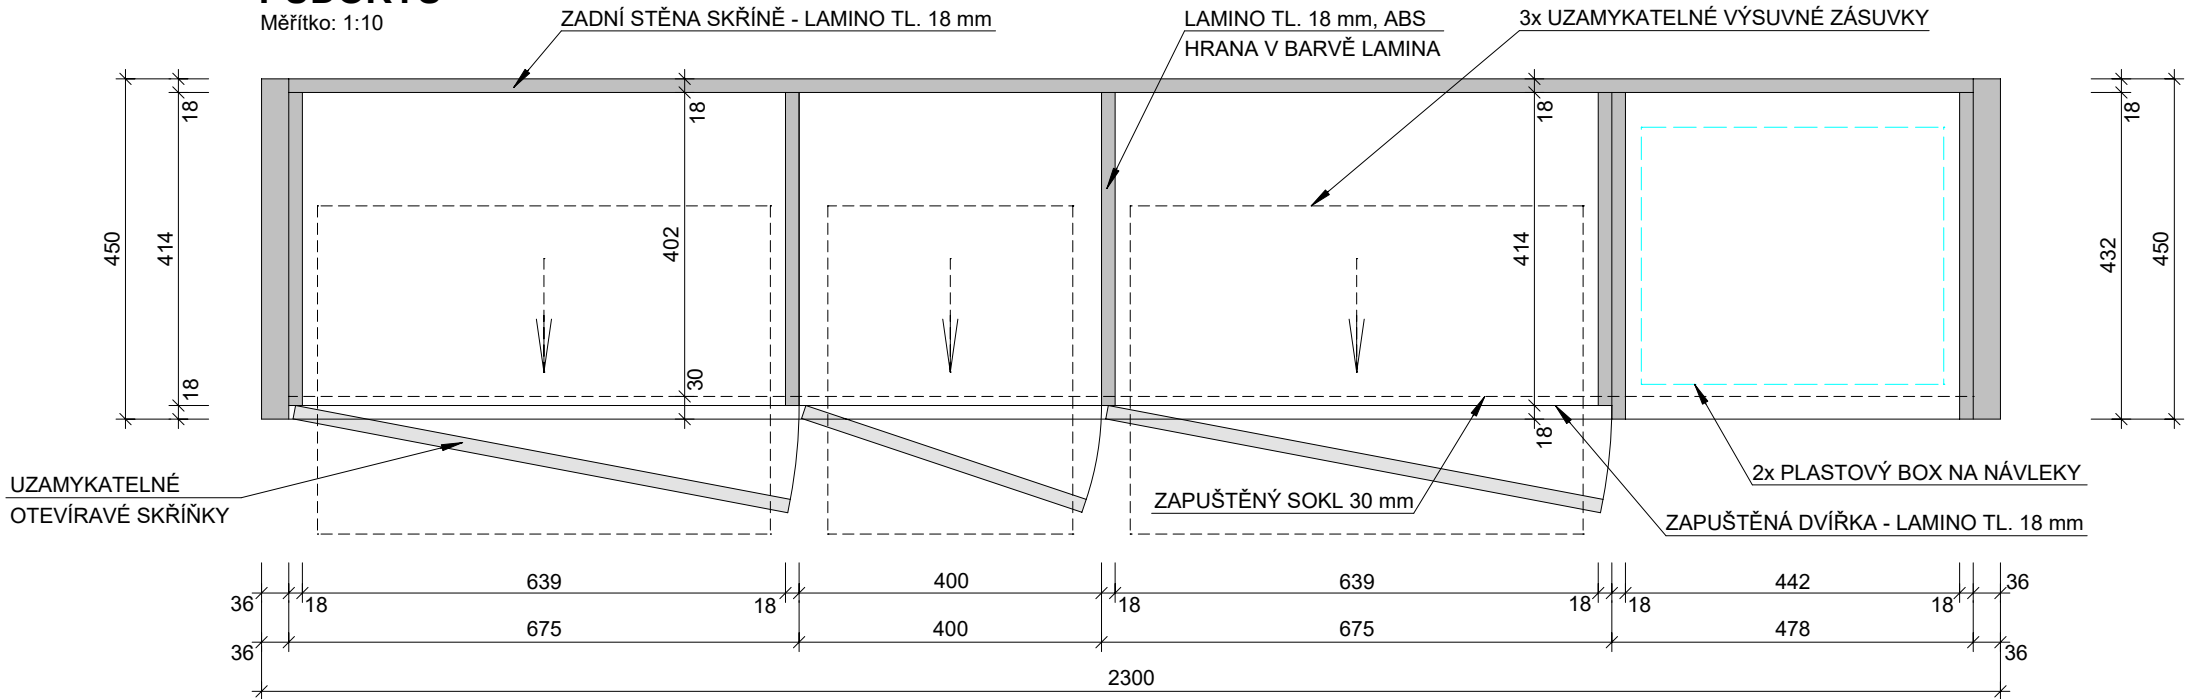

POHLED ČELNÍ


Měřítko: 1:10

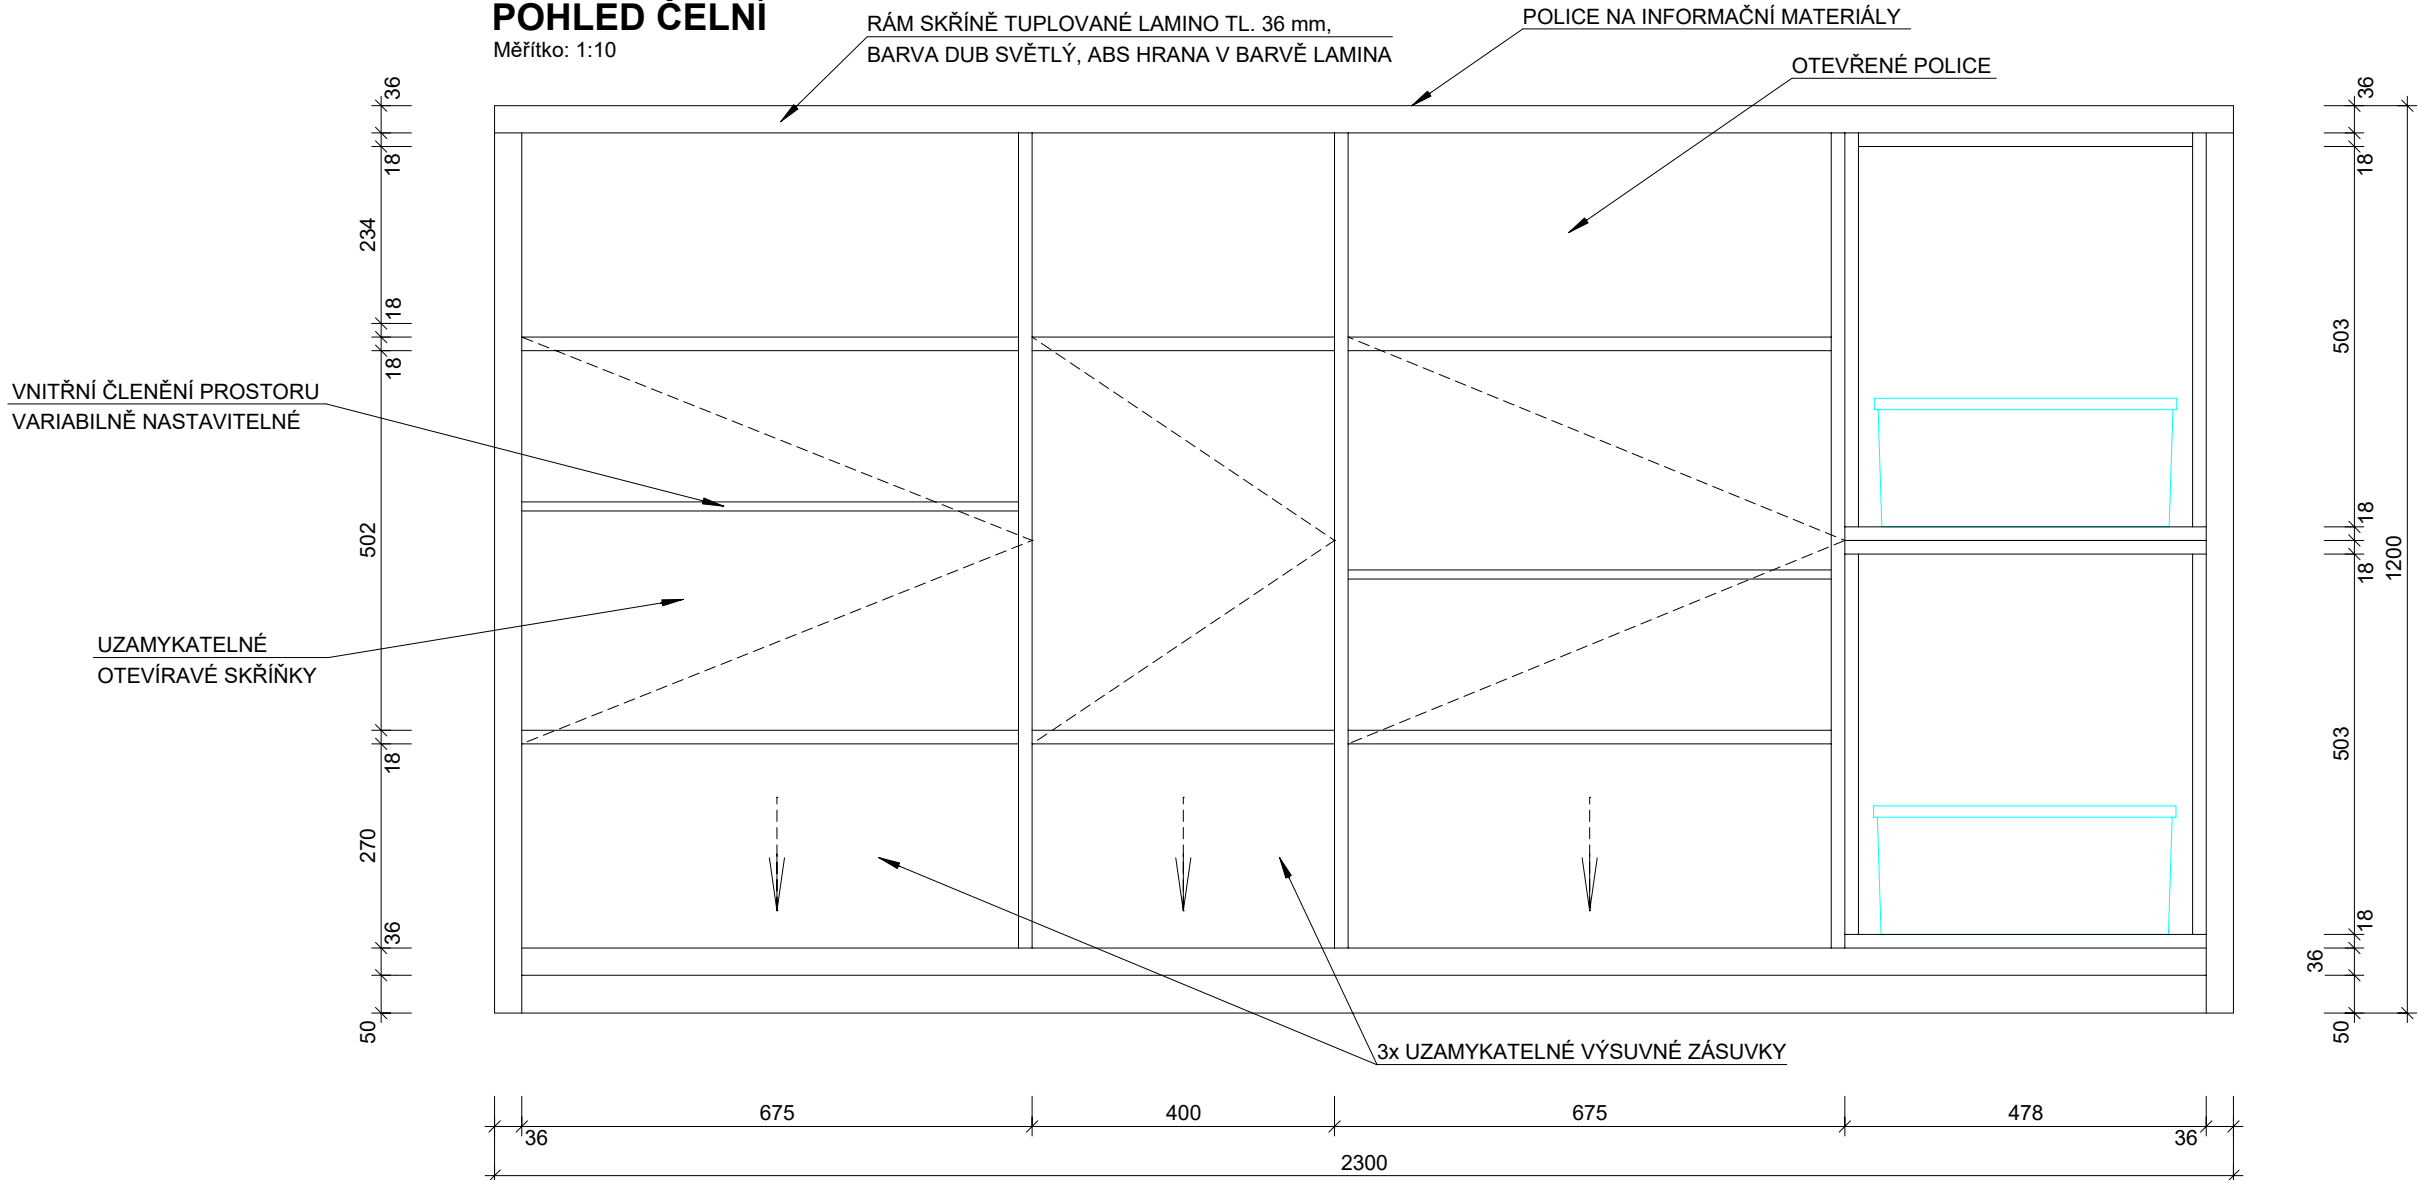

POZN. VÝKRES SLOUŽÍ POUZE JAKO PODKLAD PRO REALIZACI VE SMYSLU FINÁLNÍ PODOBY, VOLBY MATERIÁLŮ, DESIGNU A ARCHITEKTURY. VEŠKERÉ TECHNOLOGICKÉ POSTUPY BUDOU NAVRŽENY REALIZAČNÍ FIRMOU TAK, ABY BYLA PŘIPRAVENÁ ZA DÍLO NĚST ZODPOVĚDNOST A POSKYTLA STANDARTNÍ ZÁRUKY. VÝKRESY NEJSOU VÝROBNÍ DOKUMENTACÍ. PŘED ZADÁNÍM DO VÝROBY BUDE ZHOTOVITEL POVINEN PŘEDLOŽIT ARCHITEKTOVI A INVESTOROVÍ VÝROBNÍ DOKUMENTACI K ODSOUHLASENÍ. PŘED ZAPOČETÍM VÝROBY MUSÍ BÝT ROZMĚRY PŘEKONTROLOVÁNY NA STAVBĚ. VÝKRESY TĚTO DOKUMENTACE JSOU DÍLEM DLE AUTORSKÉHO ZÁKONA.

POHLED - BAREVNÉ PROVEDENÍ

Měřítko: 1:20

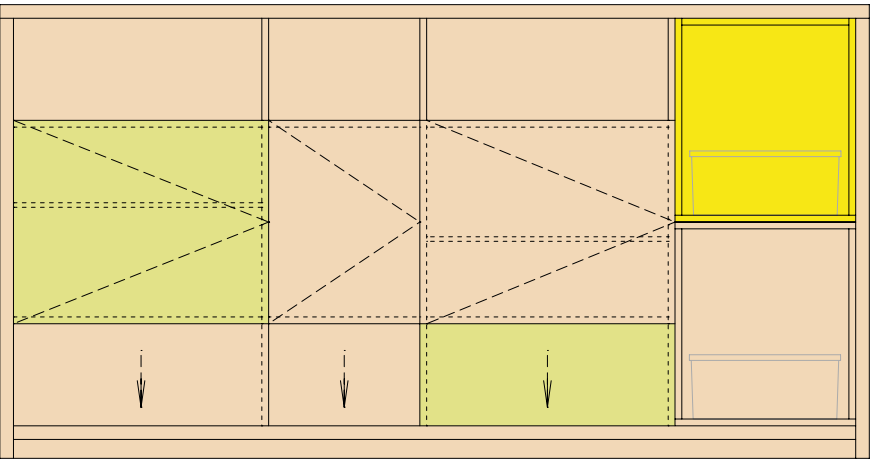

POZNÁMKA:
ZVOLENÉ BARVY LAMINA, KOVÁNÍ, PRŮCHODKY A ÚCHYTKY BUDOU PŘED DODÁNÍM NA STAVBU ODSOUHLASENY INVESTOREM A ARCHITEKTEM FORMOU PROTOKOLU VZORKŮ!

POLICE:
VOLNĚ STOJÍCÍ
MATERIÁL: LAMINO 18mm / TUPLOVANÉ LAMINO
KOVÁNÍ: NALOŽENÉ ZÁVĚSY / VÝSUVY S TLUMENÍM
ROZMĚR: š. 2300 mm, h. 400 mm, v. 1200 mm,
(ROZMĚR NUTNĚ OVĚŘIT NA STAVBĚ)

BARVA:
DUB SVĚTLÝ
SLUNEČNICOVÁ SVĚTLE ŽLUTÁ
LIMETKOVÁ / JARNÍ ZELENÁ

PLASTOVÉ BOXY 18l:
MATERIÁL: PLAST
BARVA: TRANSPARENTNÍ
2x ROZMĚR: š. 400 mm, h. 340 mm, v. 170 mm,



±0,000 = 397,56 = STÁV. PODLAHA V 1.NP		PARÉ:	
HLAVNÍ PROJEKTANT: Ing. arch. Jindřich Kejik FS Vision, s.r.o., IČ: 227 92 902 B. Němcové 54/9, Liberec 5		VYPRACOVAL: Ing. Roman Falta Email: falta@fsvision.cz KONTROLOVAL: Ing. Martin Sehnoutka, ČKAIT 0501337 Mobil: 724 653 100 Email: sehnoutka@fsvision.cz	
KRAJ: Liberecký		OBEC: Liberec	
INVESTOR: Statutární město Liberec, Nám. Dr. E. Beneše 1, Liberec, 460 59, IČO: 00262978 DIČ: CZ00262978		GENERÁLNÍ PROJEKTANT:  FS Vision FS Vision, s.r.o., IČ: 227 92 902 mobil: +420 777 179 927, email: kejik@fsvision.cz	
AKCE - NÁZEV, MÍSTO: Stavební úpravy a přístavba objektu MŠ Malínek, Kaplického 386, Liberec na p.p.č. 490/33, 490/34, 490/35, 490/36, 490/37 v k.ú. Doubí u Liberce (631086) – NAVÝŠENÍ KAPACIT MŠ MALÍNEK		STUPEŇ PD: DPS	
ČÁST PROJEKTU: E. Projekt interieru		FORMÁT: 3xA4	MĚŘÍTKO: 1:10
PŘÍLOHA: ATYP MOB.: A02 - SKŘÍŇ S BOXY NA NÁVLEKY		DATUM: 09/2020	ČÍSLO VÝKRESU: E.07.2