



PŮDORYS - A18

Měřítko: 1:15

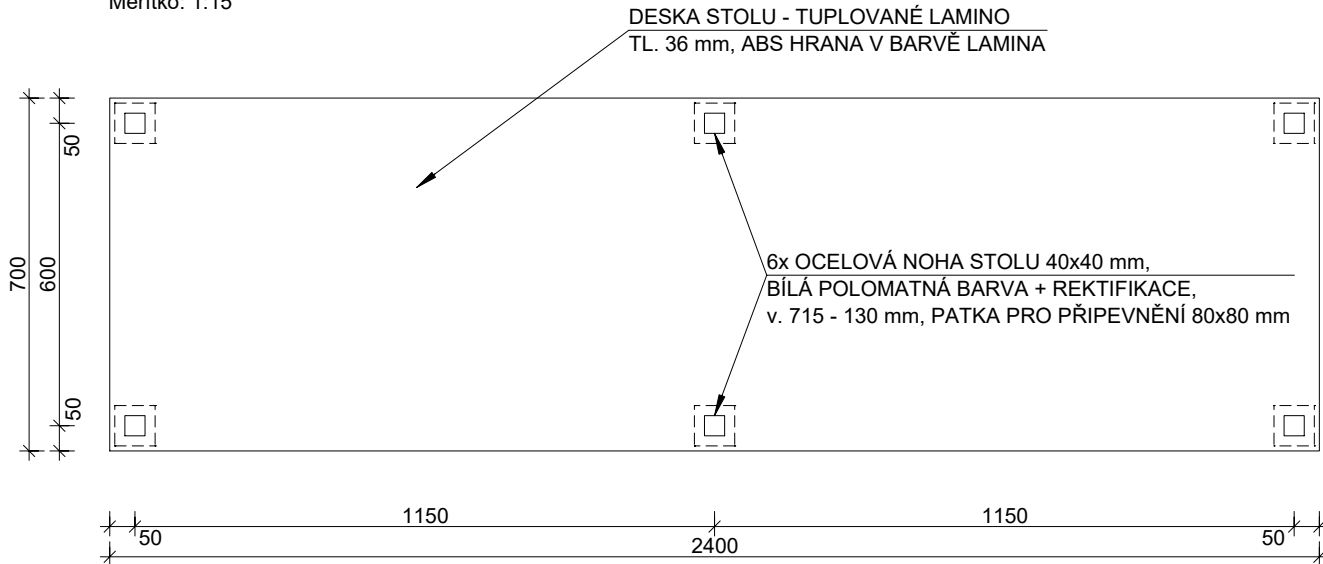

POHLED ČELNÍ - A18


Měřítko: 1:15

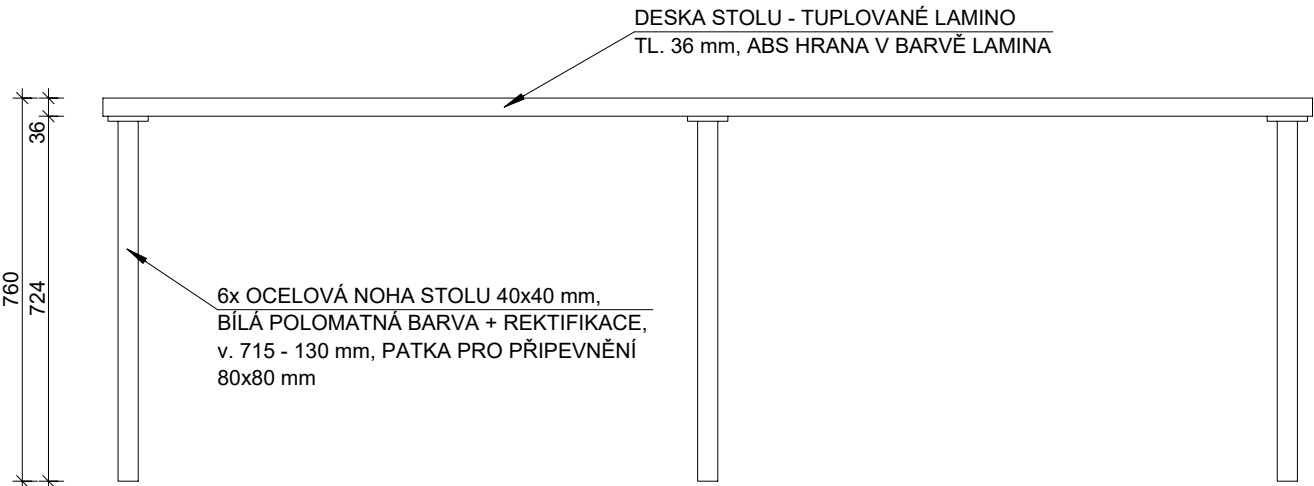

POZN. VÝKRES SLOUŽÍ POUZE JAKO PODKLAD PRO REALIZACI VE SMYSLU FINÁLNÍ PODOBY, VOLBY MATERIÁLŮ, DESIGNU A ARCHITEKTURY. VEŠKERÉ TECHNOLOGICKÉ POSTUPY BUDOU NAVRŽENY REALIZAČNÍ FIRMOU TAK, ABY BYLA PŘIPRAVENÁ ZA DÍLO NĚST ZODPOVĚDNOST A POSKYTLA STANDARTNÍ ZÁRUKY. VÝKRESY NEJSOU VÝROBNÍ DOKUMENTACÍ. PŘED ZADÁNÍM DO VÝROBY BUDE ZHOTOVITEL POVINEN PŘEDLOŽIT ARCHITEKTOVI A INVESTOROVÍ VÝROBNÍ DOKUMENTACI K ODSOUHLASENÍ. PŘED ZAPOČETÍM VÝROBY MUSÍ BÝT ROZMĚRY PŘEKONTROLOVÁNY NA STAVBĚ. VÝKRESY TĚTO DOKUMENTACE JSOU DÍLEM DLE AUTORSKÉHO ZÁKONA.


POHLED - BAREVNÉ PROVEDENÍ - A18

Měřítko: 1:30

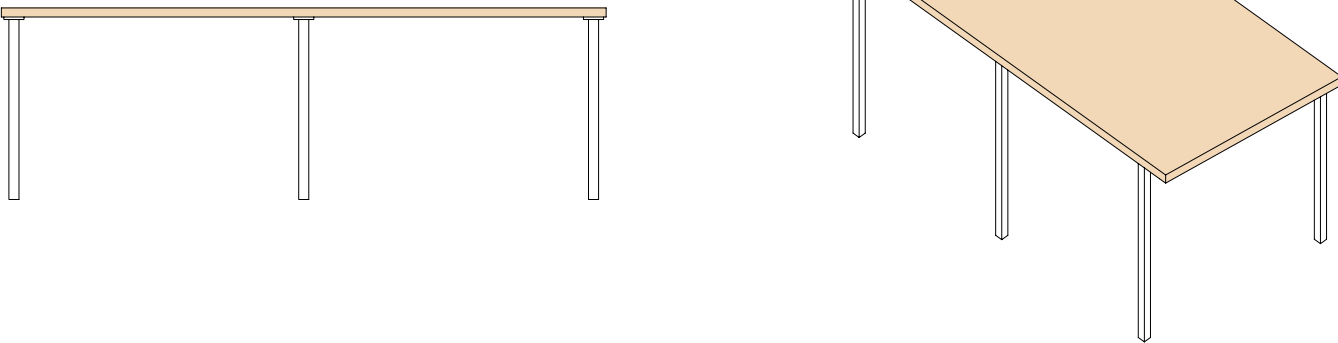


POHLED - BAREVNÉ PROVEDENÍ - A17

Měřítko: 1:30

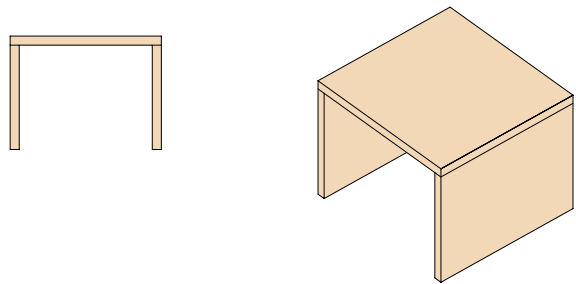


POHLED - BAREVNÉ PROVEDENÍ - A16

Měřítko: 1:30

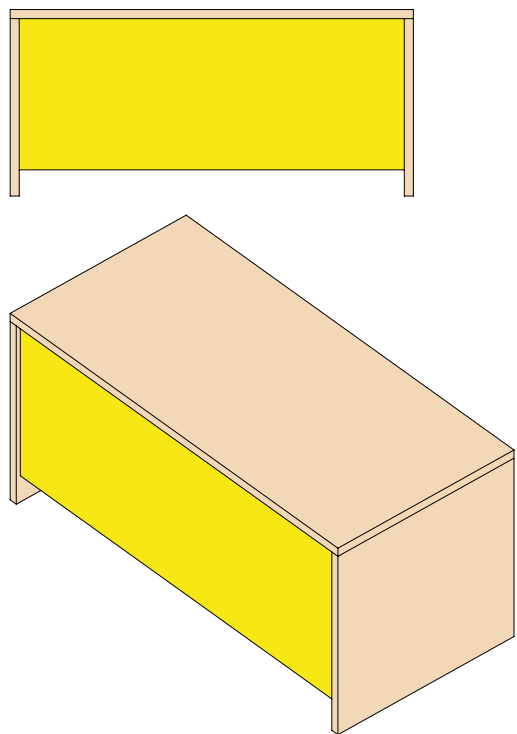


PŮDORYS - A17

Měřítko: 1:15

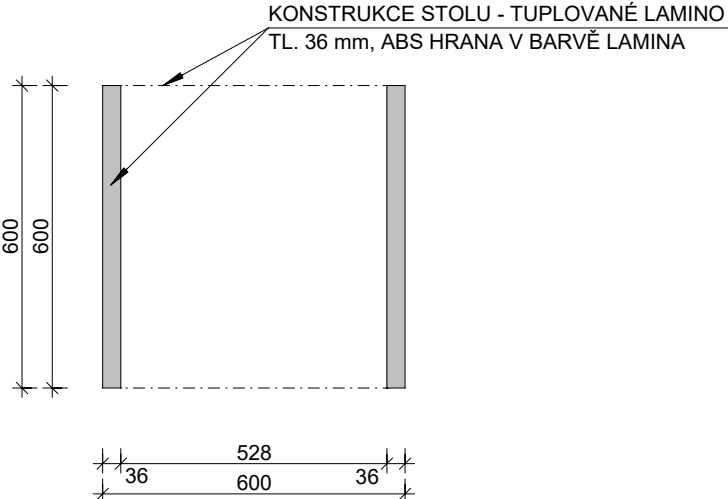


PŮDORYS - A16

Měřítko: 1:15

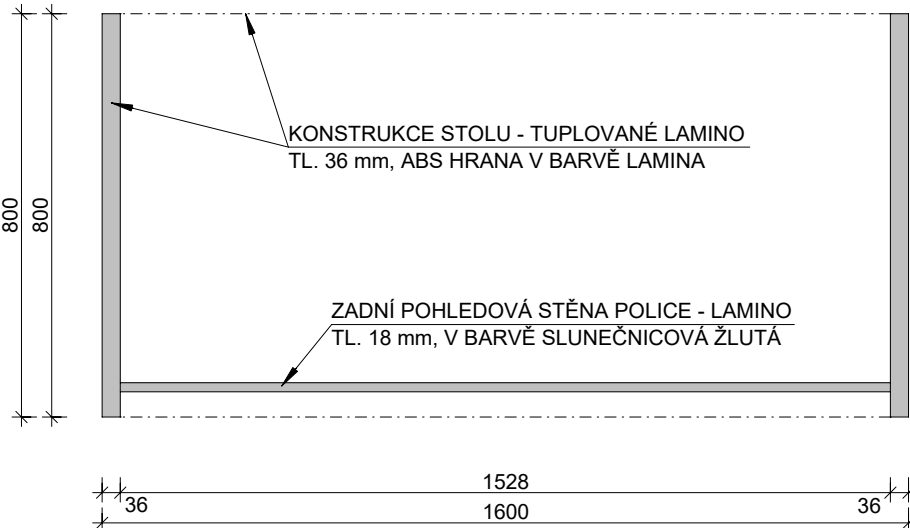


POHLED ČELNÍ - A17

Měřítko: 1:15

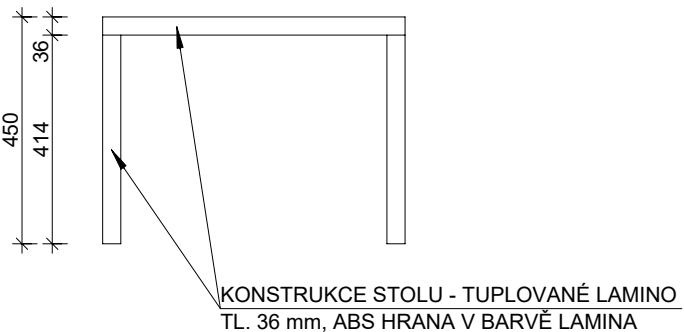

POHLED ČELNÍ - A16

Měřítko: 1:15

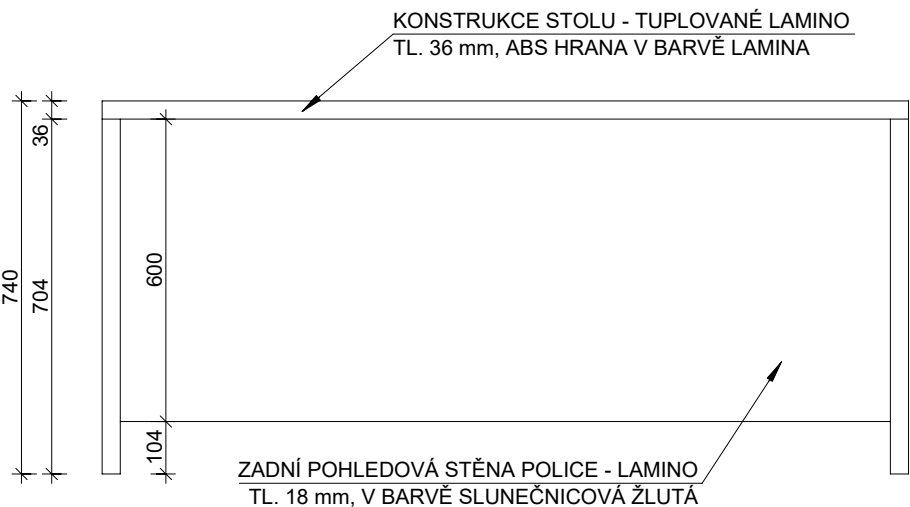

LEGENDA:


MATERIÁL: TUPLOVANÉ LAMINO 36 mm / LAMINO 18 mm  
BARVA: DUB SVĚTLÝ + BARVA LAMINA DVÍŘEK  
ROZMĚR: viz výkresová dokumentace

POZNÁMKA:

ZVOLENÉ BARVY LAMINA, KOVÁNÍ A ÚCHYTKY BUDOU PŘED DODÁNÍM NA STAVBU ODSOUHLASENY INVESTOREM A ARCHITEKTEM FORMOU PROTOKOLU VZORKŮ!

BARVA - 1.NP A06:

- DUB SVĚTLÝ
- SLUNEČNICOVÁ SVĚTLE ŽLUTÁ

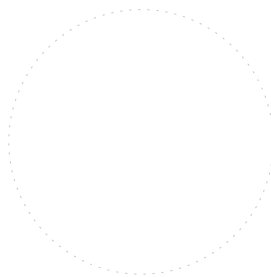

PARÉ:

±0,000 = 397,56 = STÁV. PODLAHA V 1.NP		GENERÁLNÍ PROJEKTANT:	
HLAVNÍ PROJEKTANT:	VYPRACOVAL:	 <b>FS Vision</b> FS Vision, s.r.o., IČ: 227 92 902 mobil: +420 777 179 927, email: kejik@fsvision.cz	
Ing. arch. Jindřich Kejik FS Vision, s.r.o., IČ: 227 92 902 B. Němcové 54/9, Liberec 5	Ing. Roman Falta Email: falta@fsvision.cz		
KRAJ:	Liberecký	OBEČ:	Liberec
INVESTOR:	STUPEŇ PD:		
Statutární město Liberec, Nám. Dr. E. Beneše 1, Liberec, 460 59, IČO: 00262978 DIČ: CZ00262978			
AKCE - NÁZEV, MÍSTO:	FORMÁT:		
Stavební úpravy a přístavba objektu MŠ Malínek, Kaplického 386, Liberec na p.p.č. 490/33, 490/34, 490/35, 490/36, 490/37 v k.ú. Doubí u Liberce (631086) – NAVÝŠENÍ KAPACIT MŠ MALÍNEK			
ČÁST PROJEKTU:	DATUM:		
E. Projekt interieru			
PŘÍLOHA:	STAV. OBJEKT:		
ATYP MOB.: A16, A18 - STŮL			
		ČÍSLO VÝKRESU:	1:15
			<b>E.07.10</b>