



PŮDORYS


Měřítko: 1:50

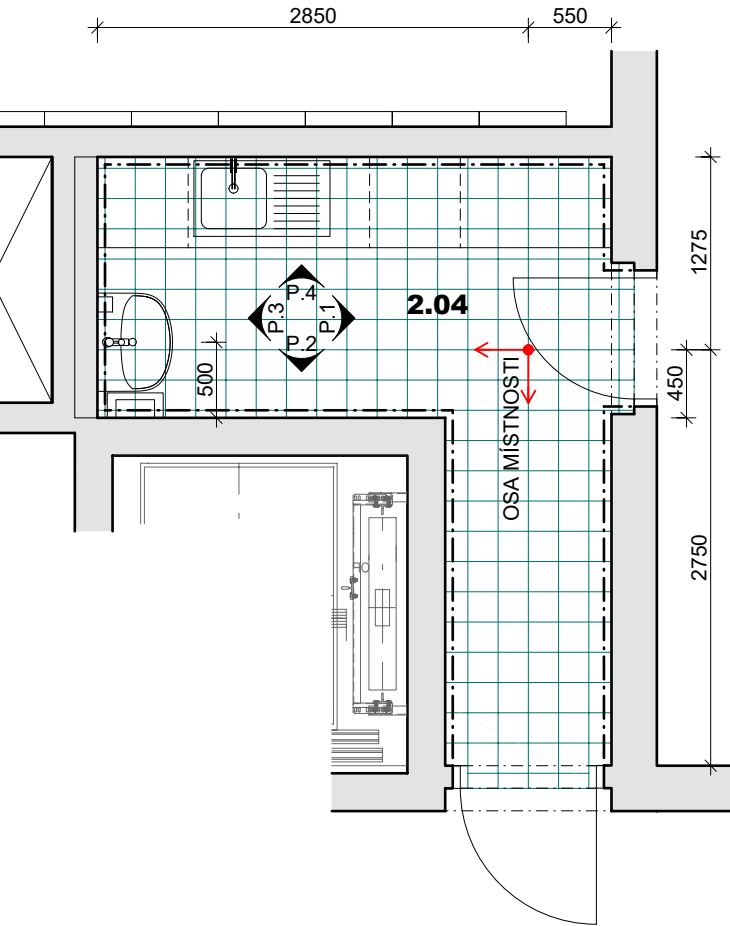


POHLED 1

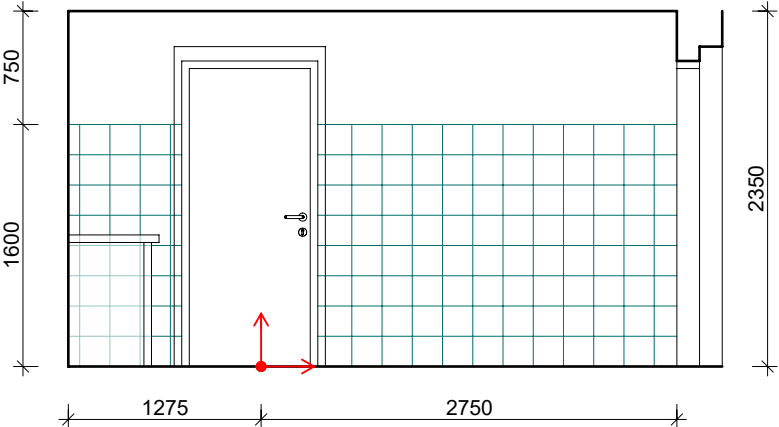


POHLED 2

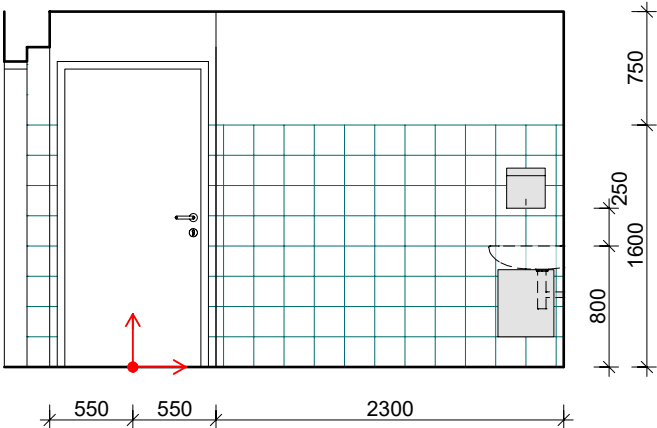

POHLED 3

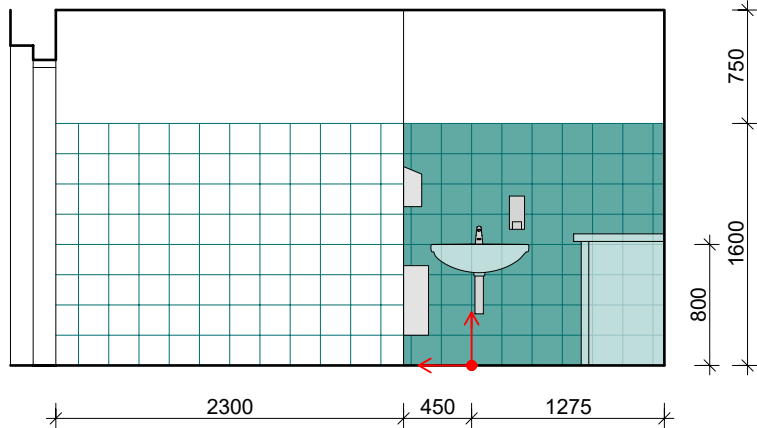

POHLED 4

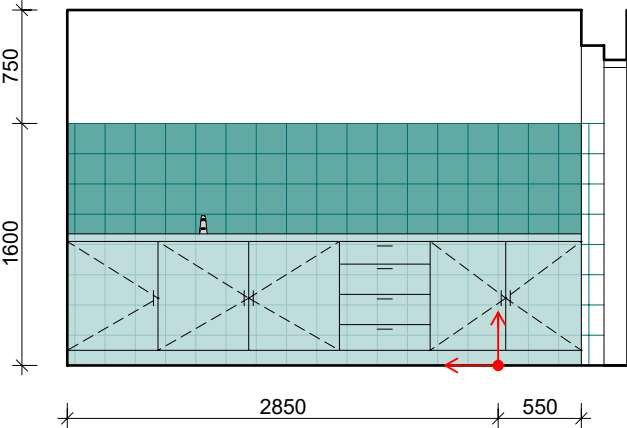

MATERIÁL STĚNY

OBKLADAČKA 200 x 200mm  
Rozměr (mm): 198 x 198 x 6  
Povrch: hladký, matný  
Barva: bílá  
tyrkysová  
Spárovací hmota: bílý obklad - tyrkysová  
v barvě obkladu: tyrkysový obklad - tyrkysová  
Ukončení obkladu: nerezová lišta, vč. okolo zárubní  
- v rohu: rohová oblá nerezová lišta


MATERIÁL PODLAHY

DLAŽDICE HUTNÁ 200 x 200mm  
Rozměr (mm): 198 x 198 x 7  
Povrch: matný  
Barva: bílá  
Protiskluznost: R11  
Spárovací hmota: tyrkysová

- WC SET NA STĚNU, NEREZ
- DÁVKOVAČ NA PĚNOVÉ MÝDLO, NEREZ
- ZÁSOBNÍK NA SKLÁDANÉ PAPIROVÉ RUČNÍKY, NEREZ
- ZÁVĚSNÝ KOŠ - OBJEM 25 l, NEREZ
- SMĚR KLADENÍ DLAŽBY / OBKLADU (EMPIRICKY OVĚŘIT NA STAVBĚ DLE SKUTEČNÝCH ROZMĚRŮ)

**POZNÁMKA:**  
ZVOLENÉ OBKLADY, DLAŽBA, SPÁROVACÍ HMOTA, LIŠTY A VÝROBKY MOBILIÁŘE BUDOU PŘED DODÁNÍM NA STAVBU ODSOUHLASENY INVESTOREM A ARCHITEKTEM FORMOU PROTOKOLU VZORKŮ!

POZN. VÝKRES SLOUŽÍ POUZE JAKO PODKLAD PRO REALIZACI VE SMYSLU FINÁLNÍ PODOBY, VOLBY MATERIÁLŮ, DESIGNU A ARCHITEKTURY. VEŠKERÉ TECHNOLOGICKÉ POSTUPY BUDOU NAVRŽENY REALIZAČNÍ FIRMOU TAK, ABY BYLA PŘIPRAVENÁ ZA DÍLO NĚST ZODPOVĚDNOST A POSKYTLA STANDARTNÍ ZÁRUKY. VÝKRESY NEJSOU VÝROBNÍ DOKUMENTACÍ. PŘED ZADÁNÍM DO VÝROBY BUDE ZHOTOVITEL POVINEN PŘEDLOŽIT ARCHITEKTOVI A INVESTOROVÍ VÝROBNÍ DOKUMENTACI K ODSOUHLASENÍ. PŘED ZAPOČETÍM VÝROBY MUSÍ BÝT ROZMĚRY PŘEKONTROLOVÁNY NA STAVBĚ. VÝKRESY TĚTO DOKUMENTACE JSOU DÍLEM DLE AUTORSKÉHO ZÁKONA.

±0,000 = 397,56 = STÁV. PODLAHA V 1.NP		GENERÁLNÍ PROJEKTANT:	
HLAVNÍ PROJEKTANT:  Ing. arch. Jindřich Kejík FS Vision, s.r.o., IČ: 227 92 902 B. Němcové 54/9, Liberec 5		VYPRACOVAL: Ing. Roman Falta Email: falta@fsvision.cz  KONTROLOVAL: Ing. Martin Sehnoutka, ČKAIT 0501337 Mobil: 724 653 100 Email: sehnoutka@fsvision.cz	
KRAJ: Liberecký		OBEK: Liberec	
INVESTOR: Statutární město Liberec, Nám. Dr. E. Beneše 1, Liberec, 460 59, IČO: 00262978 DIČ: CZ00262978		 <b>FS Vision</b> FS Vision, s.r.o., IČ: 227 92 902 mobil: +420 777 179 927, email: kejik@fsvision.cz	
AKCE - NÁZEV, MÍSTO:  Stavební úpravy a přístavba objektu MŠ Malínek, Kaplického 386, Liberec na p.p.č. 490/33, 490/34, 490/35, 490/36, 490/37 v k.ú. Doubí u Liberce (631086) – NAVÝŠENÍ KAPACIT MŠ MALÍNEK			
ČÁST PROJEKTU: E. Projekt interieru		STUPEŇ PD:  <b>DPS</b>	
PŘÍLOHA: <b>SPÁROŘEZ PŘÍPRAVNA č.m. 2.04</b>		FORMÁT:  2xA4	MĚŘITKO:  1:50
		DATUM:  09/2020	ČÍSLO VÝKRESU:  <b>E.5.6</b>
		STAV. OBJEKT:	