



PŮDORYS

Měřítko: 1:10

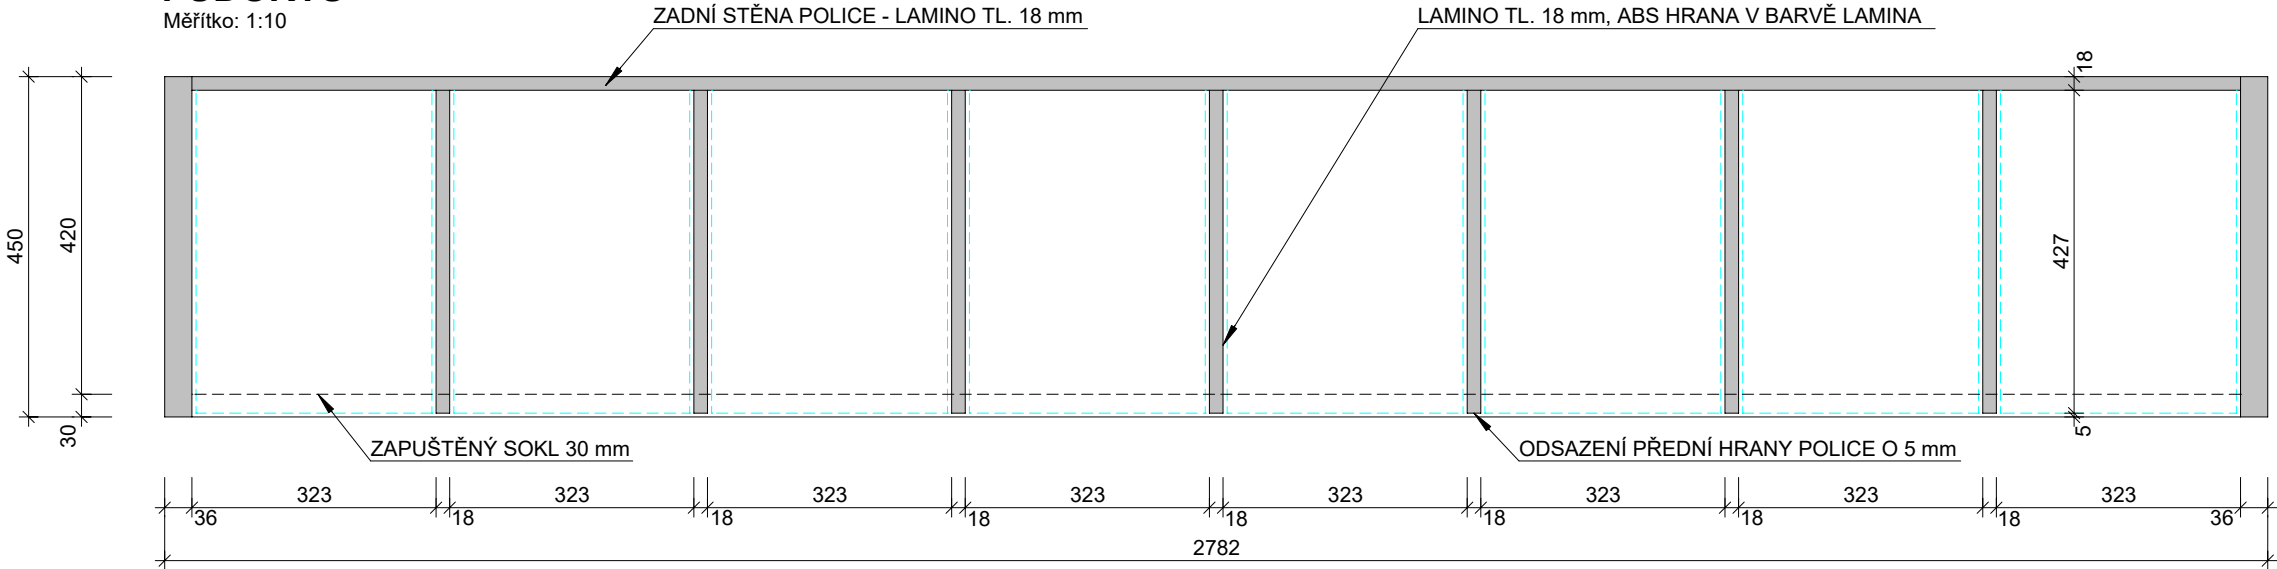

POHLED ČELNÍ

Měřítko: 1:10

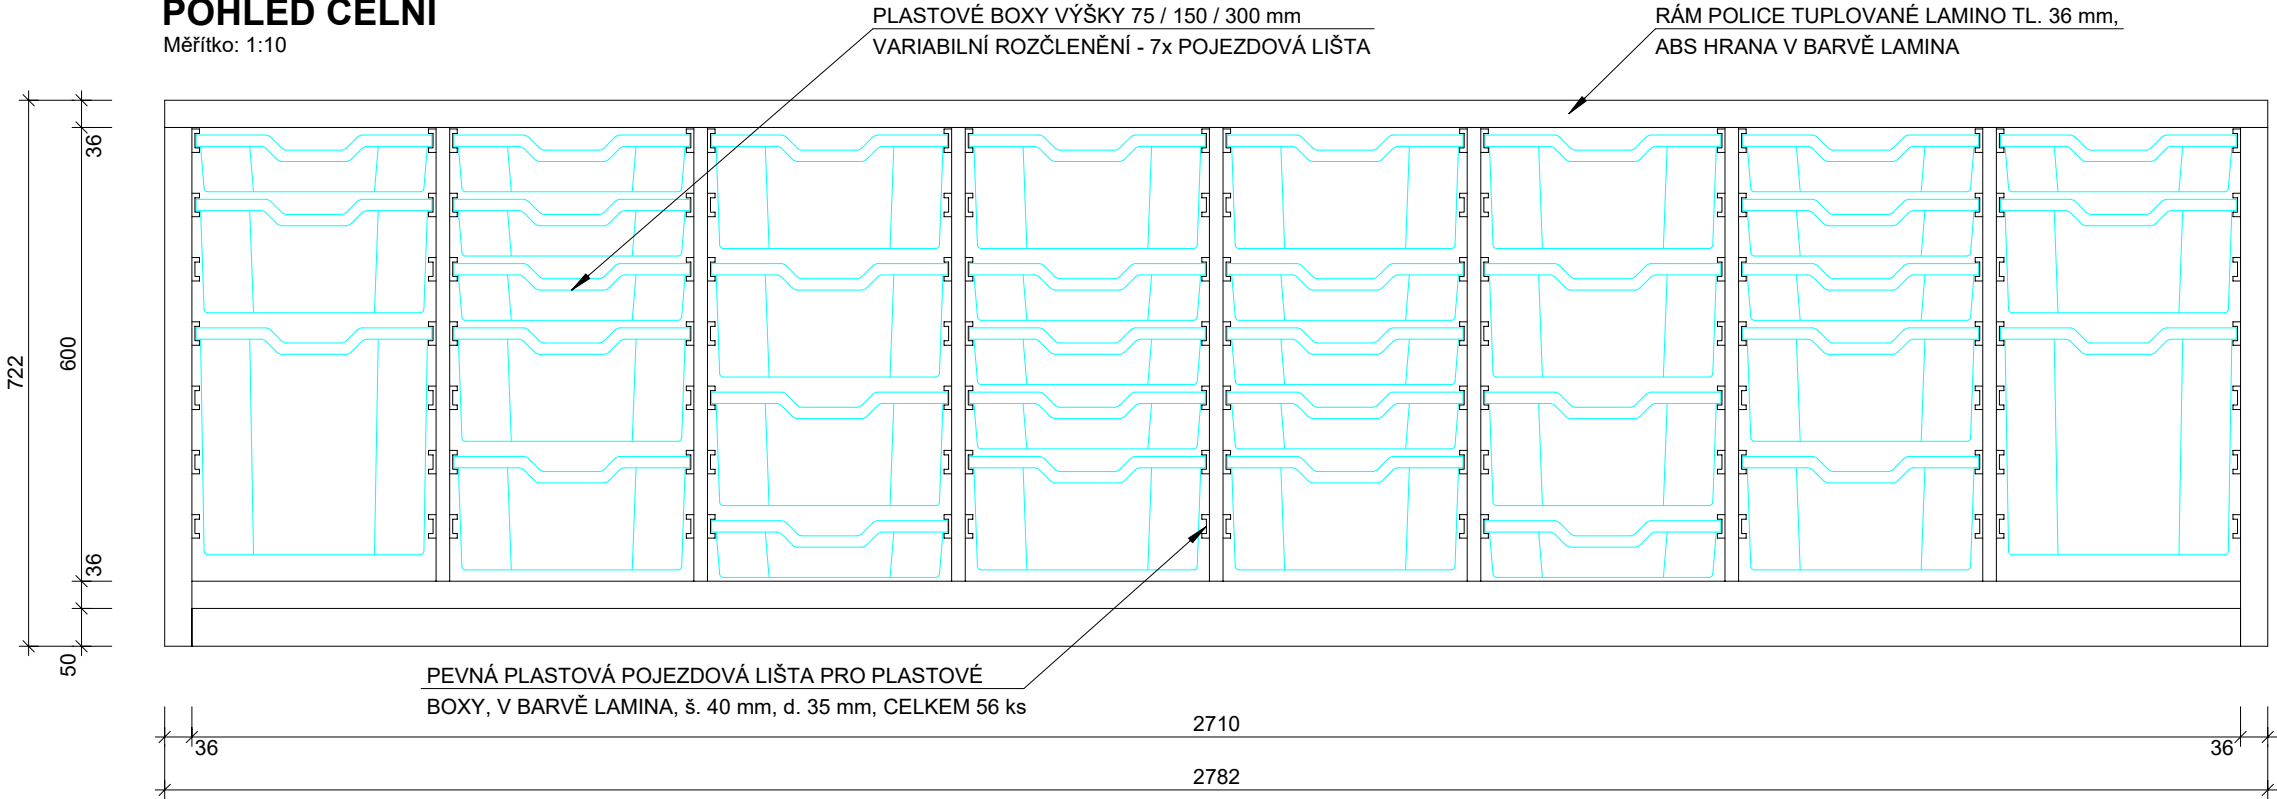

PLASTOVÉ BOXY

75 / 150 / 300 mm (ukázka velikosti)



POLICE:

VOLNĚ STOJÍCÍ
MATERIÁL: LAMINO 18 mm / TUPLOVANÉ LAMINO
BARVA: DUB SVĚTLÝ
ROZMĚR: š. 2782 mm, h. 450 mm, v. 722 mm,

BARVA:

DUB SVĚTLÝ

PLASTOVÉ BOXY:

16x ROZMĚR: v. 75 mm, š. 312 mm, h. 427 mm
16x ROZMĚR: v. 150 mm, š. 312 mm, h. 427 mm
2x ROZMĚR: v. 300 mm, š. 312 mm, h. 427 mm

KONEČNÝ VÝBĚR VELIKOSTÍ A BAREV PLASTOVÝCH BOXŮ BUDE
PŘED DODÁNÍM ODSOUHLASEN FORMOU PROTOKOLU VZORKŮ
INVESTOREM A ARCHITEKTEM PODLE POŽADAVKŮ UŽIVATELE!

POZN. VÝKRES SLOUŽÍ POUZE JAKO PODKLAD PRO REALIZACI VE SMYSLU FINÁLNÍ PODOBY, VOLBY MATERIÁLŮ, DESIGNU A ARCHITEKTURY. VEŠKERÉ TECHNOLOGICKÉ POSTUPY BUDOU NAVRŽENY REALIZAČNÍ FIRMOU TAK, ABY BYLA PŘIPRAVENÁ ZA DÍLO NĚST ZODPOVĚDNOST A POSKYTLA STANDARTNÍ ZÁRUKY. VÝKRESY NEJSOU VÝROBNÍ DOKUMENTACÍ. PŘED ZADÁNÍM DO VÝROBY BUDE ZHOTOVITEL POVINEN PŘEDLOŽIT ARCHITEKTOVI A INVESTOROVÍ VÝROBNÍ DOKUMENTACI K ODSOUHLASENÍ. PŘED ZAPOČETÍM VÝROBY MUSÍ BÝT ROZMĚRY PŘEKONTROLOVÁNY NA STAVBĚ. VÝKRESY TĚTO DOKUMENTACE JSOU DÍLEM DLE AUTORSKÉHO ZÁKONA.

±0,000 = 397,56 = STÁV. PODLAHA V 1.NP		GENERÁLNÍ PROJEKTANT:	
HLAVNÍ PROJEKTANT: Ing. arch. Jindřich Kejík FS Vision, s.r.o., IČ: 227 92 902 B. Němcové 54/9, Liberec 5		VYPRACOVAL: Ing. Roman Falta Email: falta@fsvision.cz	
KRAJ: Liberecký		KONTROLOVAL: Ing. Martin Sehnoutka, ČKAIT 0501337 Mobil: 724 653 100 Email: sehnoutka@fsvision.cz	
INVESTOR: Statutární město Liberec, Nám. Dr. E. Beneše 1, Liberec, 460 59, IČO: 00262978 DIČ: CZ00262978		OBEC: Liberec	
AKCE - NÁZEV, MÍSTO: Stavební úpravy a přístavba objektu MŠ Malínek, Kaplického 386, Liberec na p.p.č. 490/33, 490/34, 490/35, 490/36, 490/37 v k.ú. Doubí u Liberce (631086) – NAVÝŠENÍ KAPACIT MŠ MALÍNEK		STUPEŇ PD: DPS	
ČÁST PROJEKTU: E. Projekt interieru		FORMÁT: 2xA4	MĚŘITKO: 1:10
PŘÍLOHA: ATYP MOB.: A05, A10 - POLICE NA HRAČKY		DATUM: 09/2020	ČÍSLO VÝKRESU: E.07.3
		STAV. OBJEKT:	