



POHLED ČELNÍ

Měřítko: 1:20

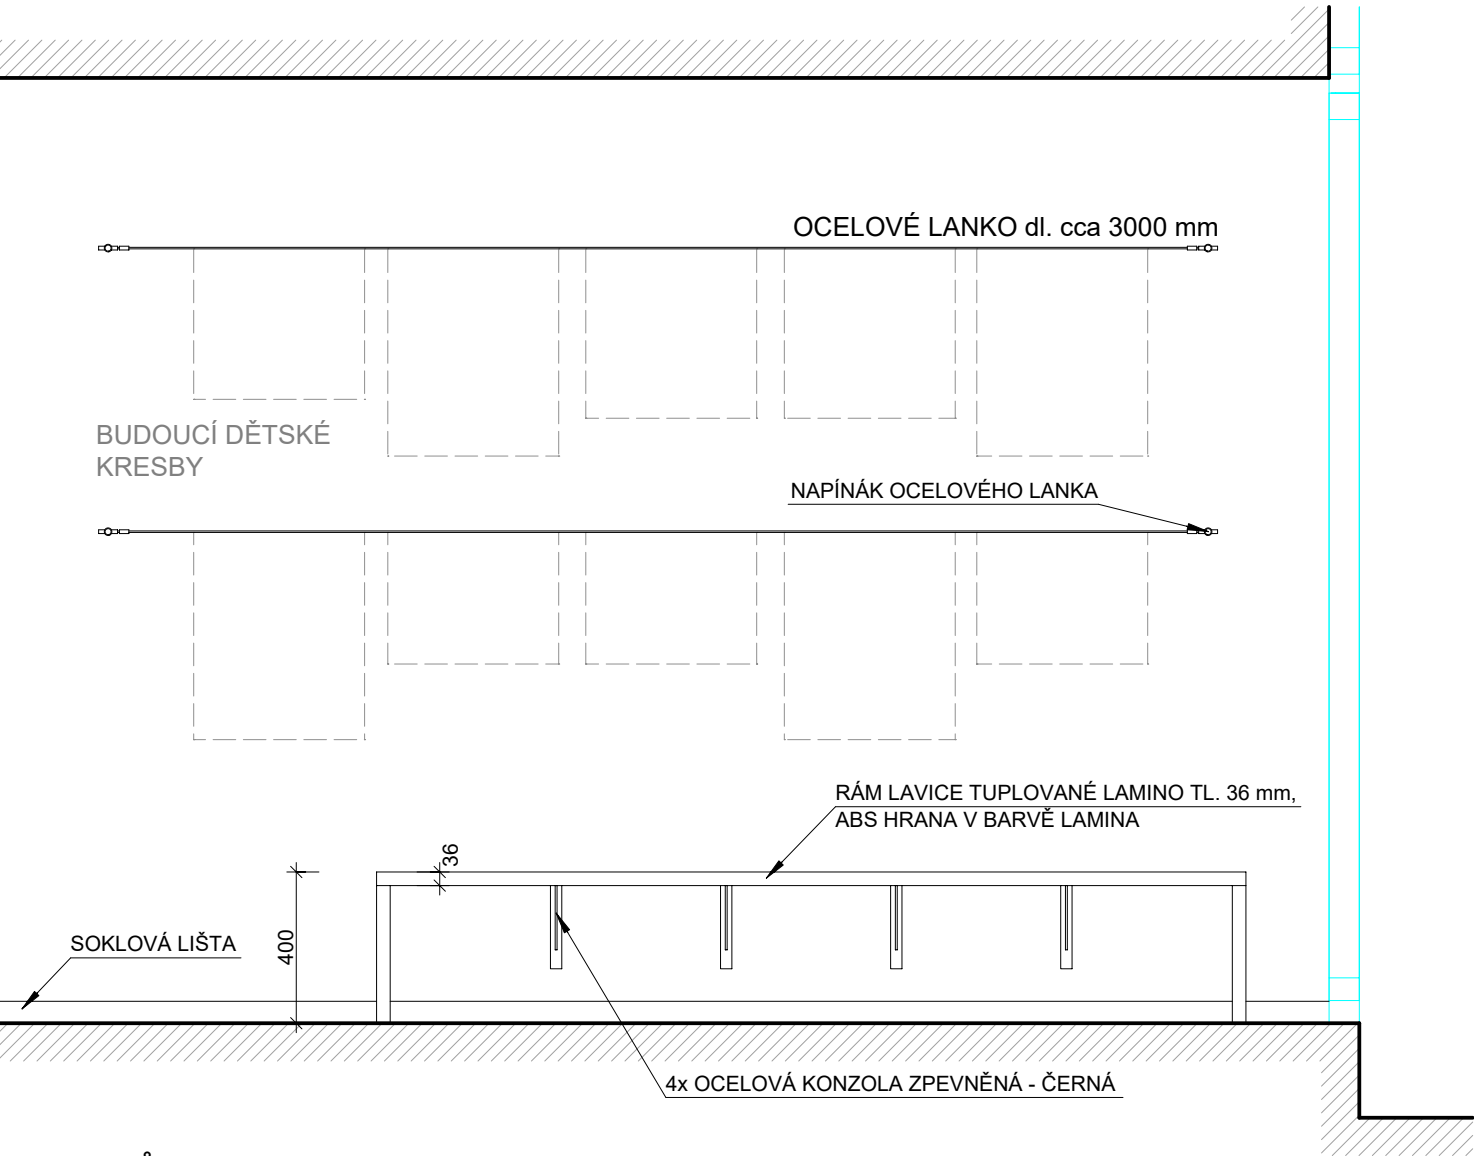

PŮDORYS

Měřítko: 1:20

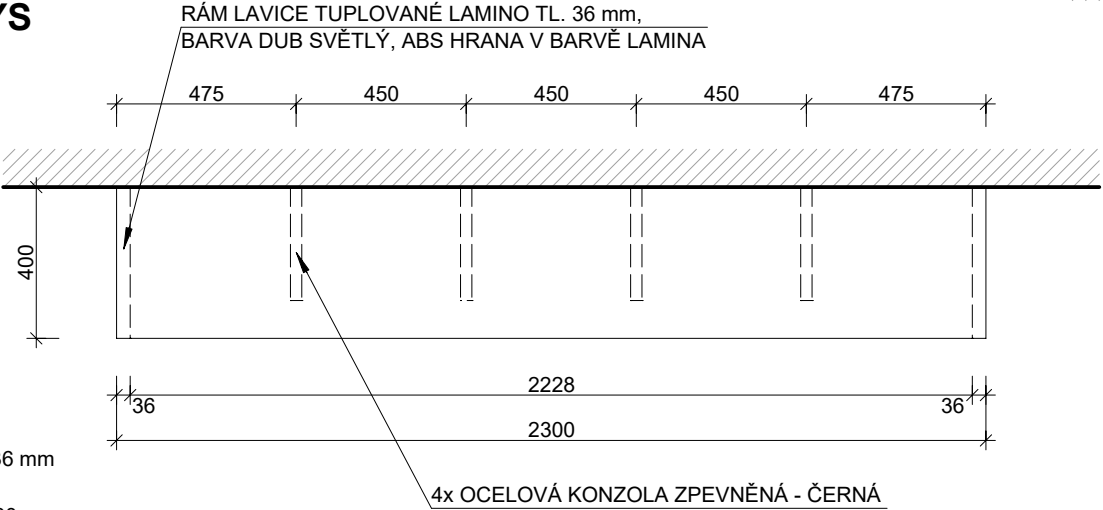


LAVICE - A01:
ZAVĚŠENÁ NA ZEĎ
MATERIÁL: TUPLOVANÉ LAMINO TL. 36 mm
BARVA: DUB SVĚTLÝ
ROZMĚR: š. 2300 mm, h. 400 mm, v. 400 mm,

ZAVĚŠENÍ DĚTSKÝCH KRESEB - A03, A07, A08, A12:
MATERIÁL: 4x NAPÍNÁK LANKOVÉ GARNÝŽE - BROUŠENÁ NEREZ + OCELOVÉ LANKO
ROZMĚR: dl. lanka cca 2000- 3000 mm / 1700 mm / 2500 - 3000mm / 1700 mm

POZN. VÝKRES SLOUŽÍ POUZE JAKO PODKLAD PRO REALIZACI VE SMYSLU FINÁLNÍ PODOBY, VOLBY MATERIÁLŮ, DESIGNU A ARCHITEKTURY. VEŠKERÉ TECHNOLOGICKÉ POSTUPY BUDOU NAVRŽENY REALIZAČNÍ FIRMOU TAK, ABY BYLA PŘIPRAVENÁ ZA DÍLO NĚST ZODPOVĚDNOST A POSKYTLA STANDARTNÍ ŽÁRUKY. VÝKRESY NEJSOU VÝROBNÍ DOKUMENTACÍ. PŘED ZADÁNÍM DO VÝROBY BUDE ZHOTOVITEL POVINEN PŘEDLOŽIT ARCHITEKTOVI A INVESTOROVÍ VÝROBNÍ DOKUMENTACI K ODSOUHLASENÍ. PŘED ZAPOČETÍM VÝROBY MUSÍ BÝT ROZMĚRY PŘEKONTROLOVÁNY NA STAVBĚ. VÝKRESY TĚTO DOKUMENTACE JSOU DÍLEM DLE AUTORSKÉHO ZÁKONA.

ŘEZ


Měřítko: 1:20

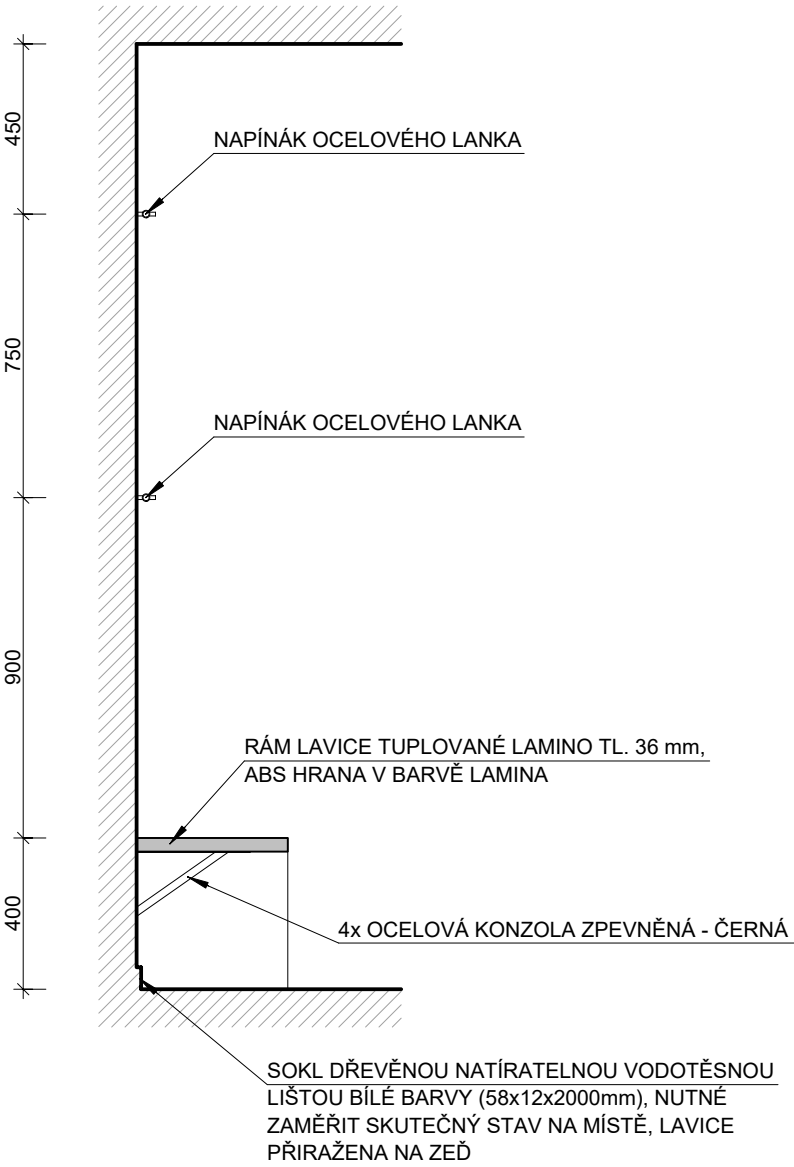


PŘÍKLAD ŘEŠENÍ ZAVĚŠENÍ DĚTSKÝCH KRESEB:
MATERIÁL: BROUŠENÁ NEREZ
POČET: 4 ks NAPÍNÁKŮ (UKOTVENÝCH NA ZEĎ)



KONZOLA OCELOVÁ ZPEVNĚNÁ:
BARVA: ČERNÁ
ROZMĚR: š. 300 mm, v. 200 mm
POČET: 4 ks

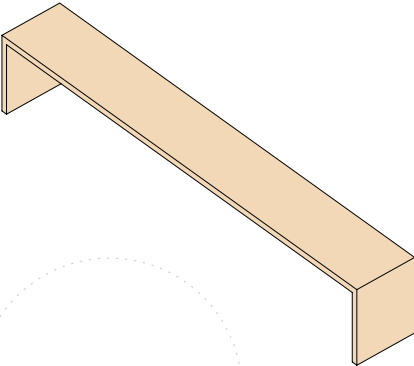

±0,000 = 397,56 = STÁV. PODLAHA V 1.NP		PARÉ:	
HLAVNÍ PROJEKTANT:	VYPRACOVAL:	Ing. Roman Falta Email: falta@fsvision.cz	
Ing. arch. Jindřich Kejík FS Vision, s.r.o., IČ: 227 92 902 B. Němcové 54/9, Liberec 5	KONTROLOVAL:	Ing. Martin Sehnoutka, ČKAIT 0501337 Mobil: 724 653 100 Email: sehnoutka@fsvision.cz	
KRAJ:	OBEC:	Liberec	
INVESTOR:		Statutární město Liberec, Nám. Dr. E. Beneše 1, Liberec, 460 59, IČO: 00262978 DIČ: CZ00262978	
AKCE - NÁZEV, MÍSTO:		Stavební úpravy a přístavba objektu MŠ Malínek, Kaplického 386, Liberec na p.p.č. 490/33, 490/34, 490/35, 490/36, 490/37 v k.ú. Doubí u Liberce (631086) – NAVÝŠENÍ KAPACIT MŠ MALÍNEK	
ČÁST PROJEKTU:		E. Projekt interieru	
PŘÍLOHA:		ATYP MOB.: A01 - LAVICE + A03, A07, A08, A12 - ZAVĚŠENÍ KR.	
GENERÁLNÍ PROJEKTANT:		 FS Vision FS Vision, s.r.o., IČ: 227 92 902 mobil: +420 777 179 927, email: kejik@fsvision.cz	
STUPEŇ PD:		DPS	
FORMÁT:	2xA4	MĚŘITKO:	1:20
DATUM:	09/2020	ČÍSLO VÝKRESU:	E.07.1
STAV. OBJEKT:			