



PŮDORYS - A08, A18

Měřítko: 1:15

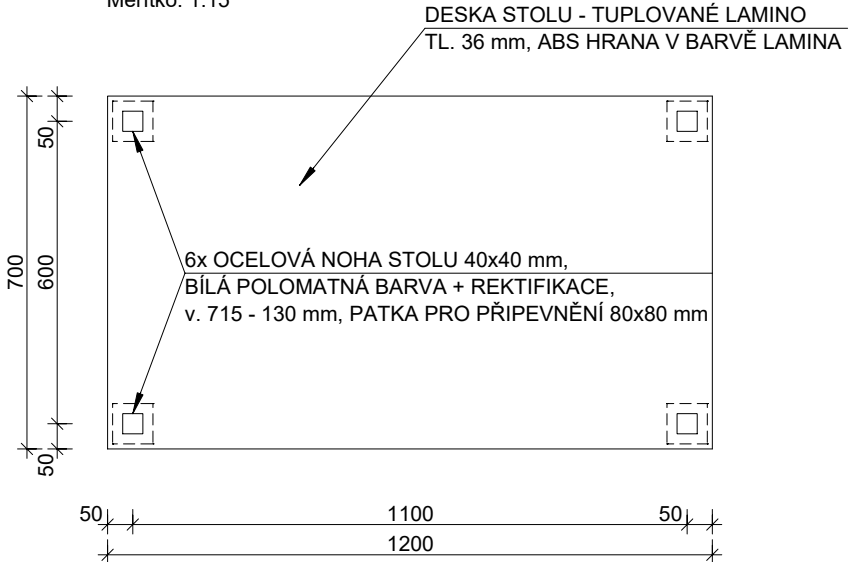

POHLED ČELNÍ - A08, A18


Měřítko: 1:15

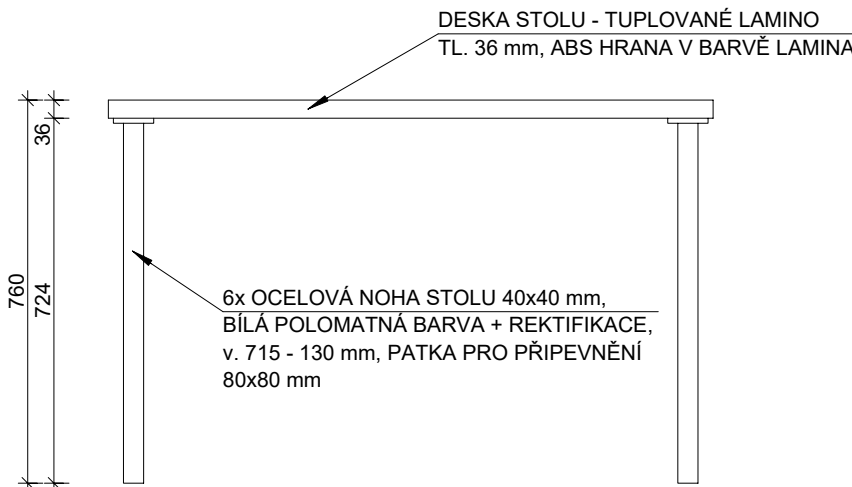

POZN. VÝKRES SLOUŽÍ POUZE JAKO PODKLAD PRO REALIZACI VE SMYSLU FINÁLNÍ PODOBY, VOLBY MATERIÁLŮ, DESIGNU A ARCHITEKTURY. VEŠKERÉ TECHNOLOGICKÉ POSTUPY BUDOU NAVRŽENY REALIZAČNÍ FIRMOU TAK, ABY BYLA PŘIPRAVENÁ ZA DÍLO NĚST ZODPOVĚDNOST A POSKYTLA STANDARTNÍ ZÁRUKY. VÝKRESY NEJSOU VÝROBNÍ DOKUMENTACÍ. PŘED ZADÁNÍM DO VÝROBY BUDE ZHOTOVITEL POVINEN PŘEDLOŽIT ARCHITEKTOVI A INVESTOROVÍ VÝROBNÍ DOKUMENTACI K ODSOUHLASENÍ. PŘED ZAPOČETÍM VÝROBY MUSÍ BÝT ROZMĚRY PŘEKONTROLOVÁNY NA STAVBĚ. VÝKRESY TĚTO DOKUMENTACE JSOU DÍLEM DLE AUTORSKÉHO ZÁKONA.


POHLED - BAREVNÉ PROVEDENÍ - A08, A18

Měřítko: 1:30

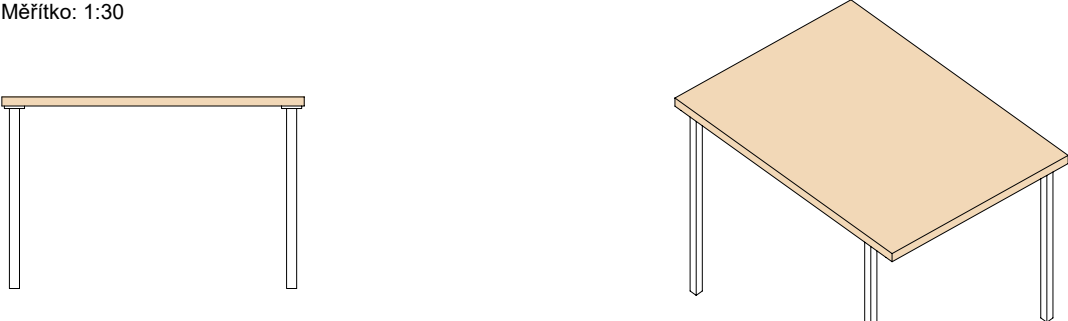


POHLED - BAREVNÉ PROVEDENÍ - 20

Měřítko: 1:30

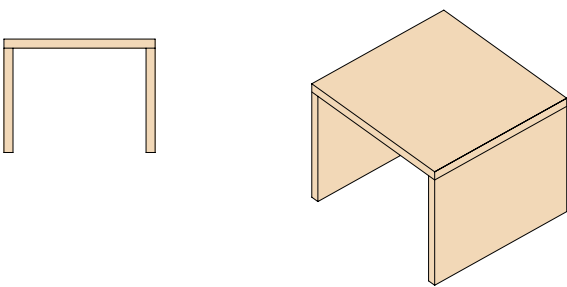


PŮDORYS - A20

Měřítko: 1:15

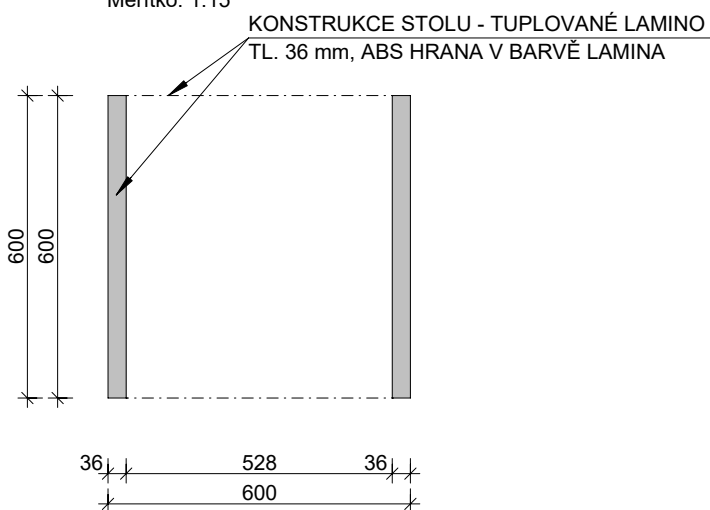


PŮDORYS - A09, A19

Měřítko: 1:15

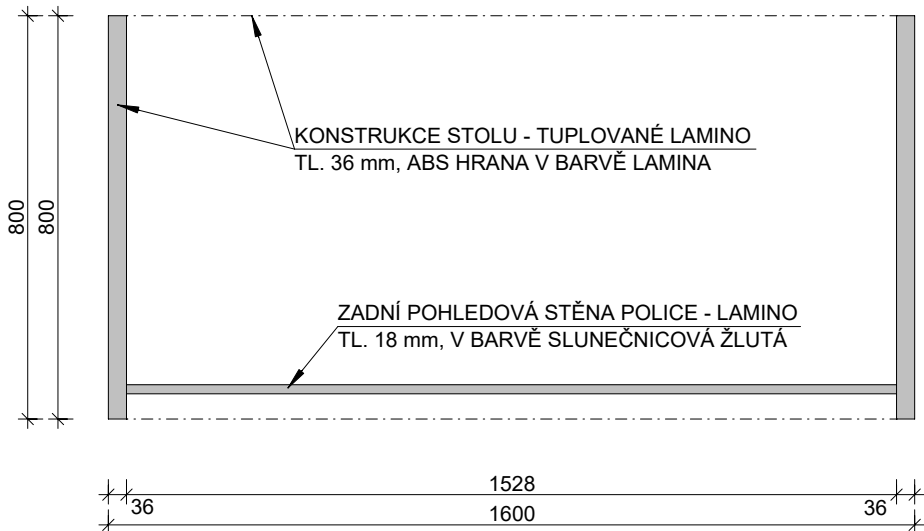


POHLED - BAREVNÉ PROVEDENÍ - A09, A19

Měřítko: 1:30

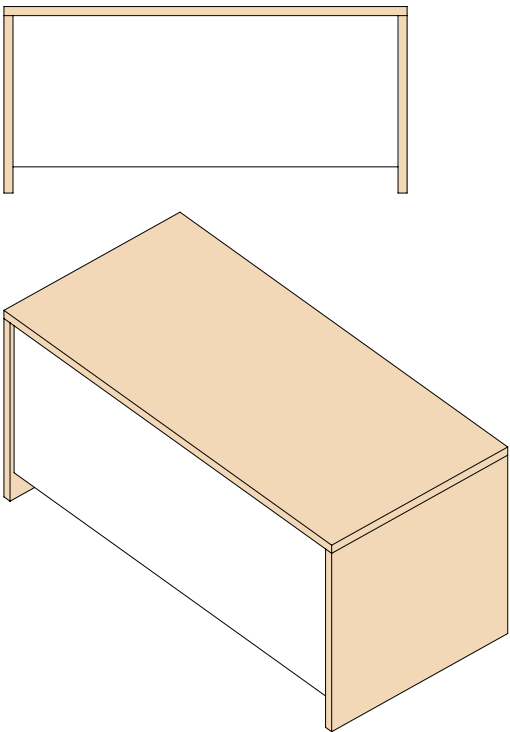


POHLED ČELNÍ - A20

Měřítko: 1:15

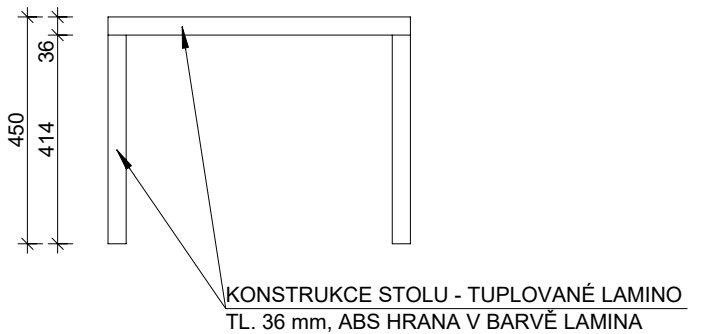

POHLED ČELNÍ - A09, A19

Měřítko: 1:15

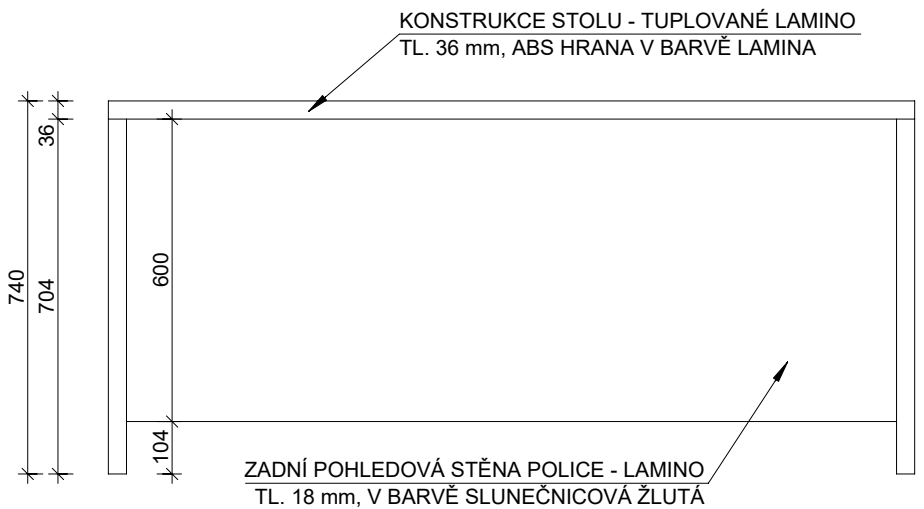



LEGENDA:


MATERIÁL: TUPLOVANÉ LAMINO 36 mm / LAMINO 18 mm  
BARVA: DUB SVĚTLÝ + BARVA LAMINA DVÍŘEK  
ROZMĚR: viz výkresová dokumentace  
PRVEK A19 (STŮL) JE V OBDOBNÉM PROVEDENÍ JAKO A09, ALE KRATŠÍ O 300 mm

POZNÁMKA:

ZVOLENÉ BARVY LAMINA, KOVÁNÍ A ÚCHYTKY BUDOU PŘED DODÁNÍM NA STAVBU ODSOUHLASENY INVESTOREM A ARCHITEKTEM FORMOU PROTOKOLU VZORKŮ!

BARVA:

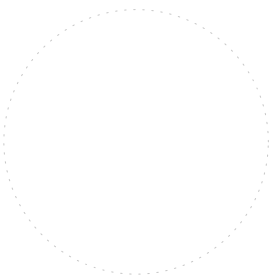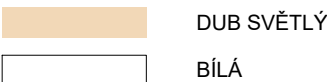

±0,000 = 397,56 = STÁV. PODLAHA V 1.NP		PARÉ:	
HLAVNÍ PROJEKTANT:  Ing. arch. Jindřich Kejk FS Vision, s.r.o., IČ: 227 92 902 B. Němcové 54/9, Liberec 5	VYPRACOVAL: Ing. Roman Falta Email: falta@fsvision.cz	<div>GENERÁLNÍ PROJEKTANT:<div></div><div>FS Vision</div><div>FS Vision, s.r.o., IČ: 227 92 902</div><div>mobil: +420 777 179 927, email: kejk@fsvision.cz</div></div>	
KRAJ: Liberecký	OBEC: Liberec	STUPEŇ PD: DPS	
INVESTOR: Statutární město Liberec, Nám. Dr. E. Beneše 1, Liberec, 460 59, IČO: 00262978 DIČ: CZ00262978		FORMÁT: 3xA4	MĚŘÍTKO: 1:15
AKCE - NÁZEV, MÍSTO: Stavební úpravy a přístavba objektu MŠ Malínek, Kaplického 386, Liberec na p.p.č. 490/33, 490/34, 490/35, 490/36, 490/37 v k.ú. Doubí u Liberce (631086) – NAVÝŠENÍ KAPACIT MŠ MALÍNEK		DATUM: 09/2020	ČÍSLO VÝKRESU: E.07.7
ČÁST PROJEKTU: E. Projekt interieru		STAV. OBJEKT: 3xA4	
PŘÍLOHA: ATYP MOB.: A08, A09, A18, A19, A20 - STŮL			