



PŮDORYS

Měřítko: 1:20

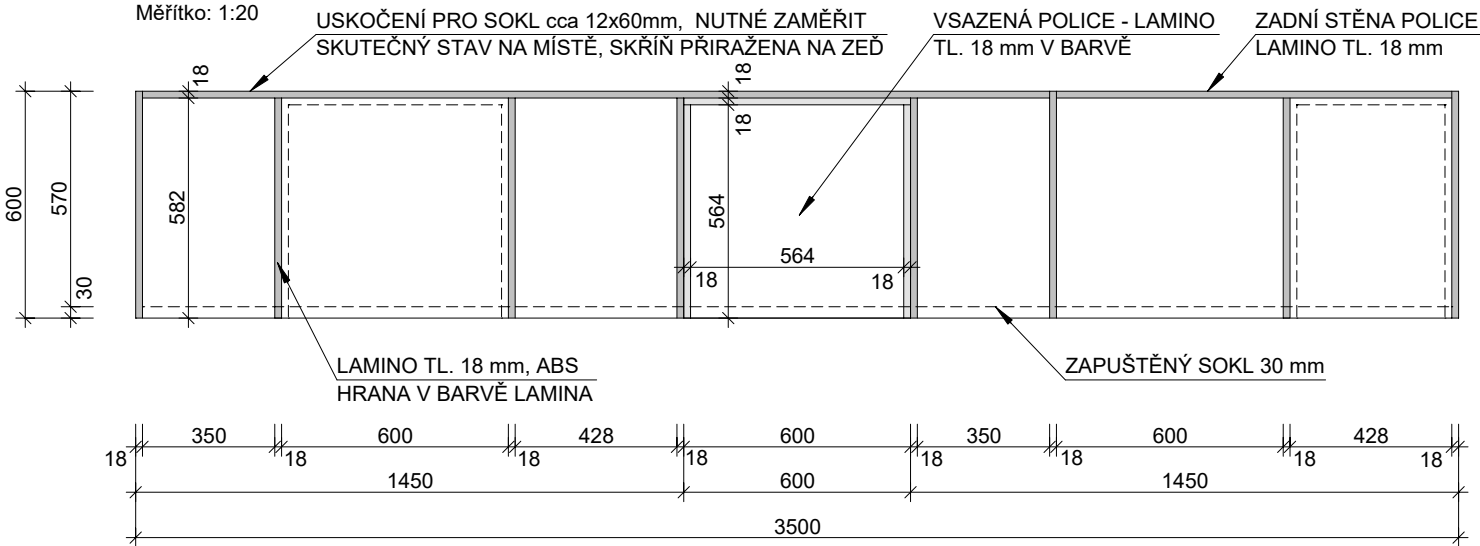

POHLED ČELNÍ

Měřítko: 1:20

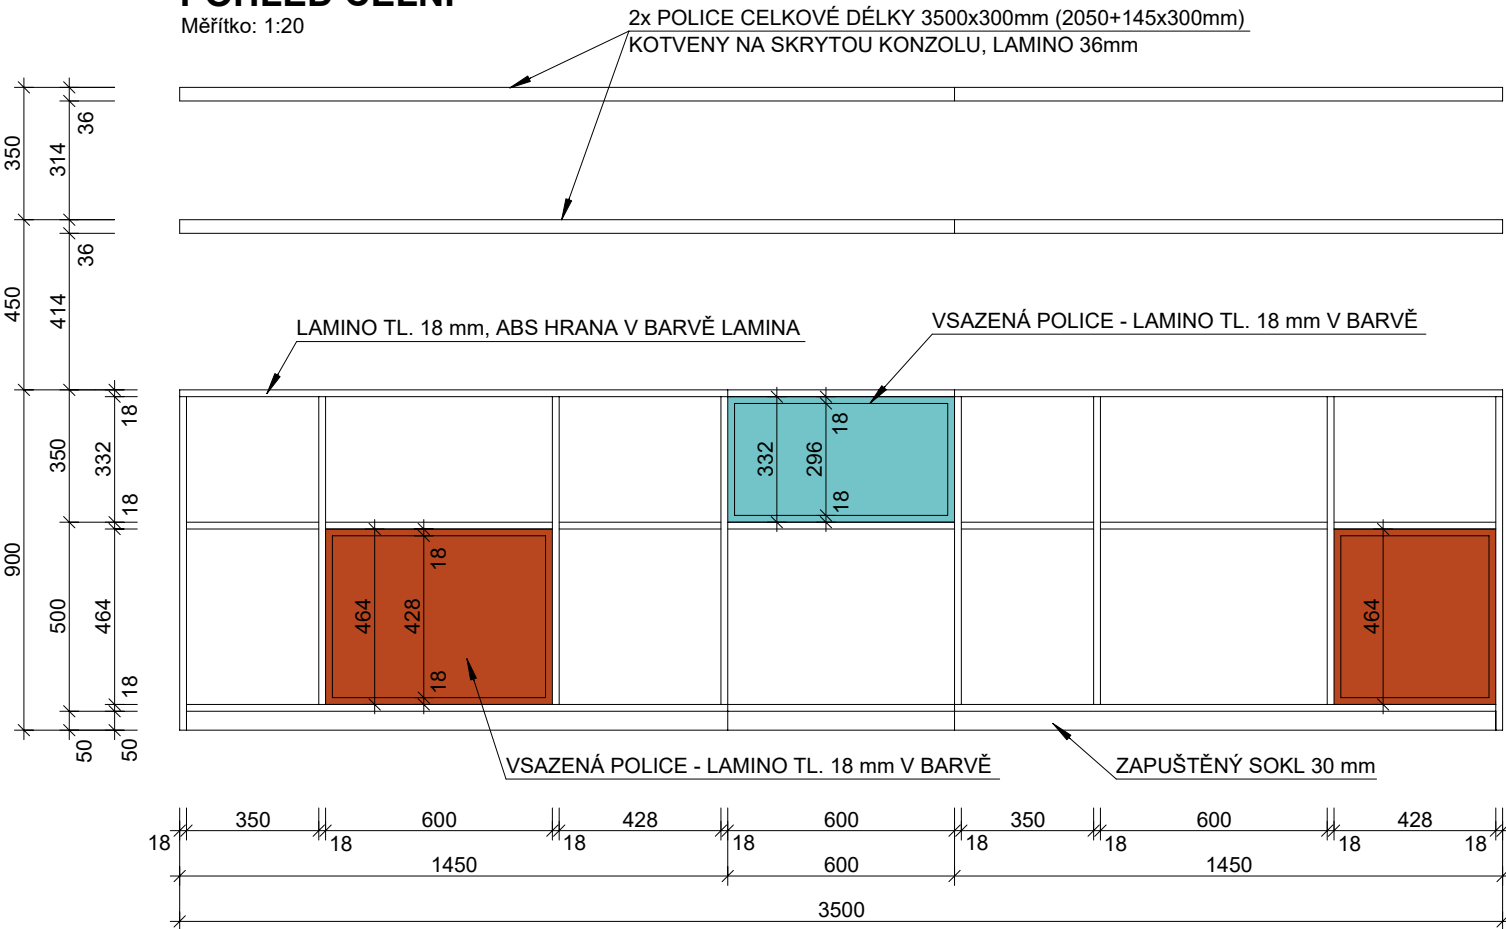

POZN. VÝKRES SLOUŽÍ POUZE JAKO PODKLAD PRO REALIZACI VE SMYSLU FINÁLNÍ PODOBY, VOLBY MATERIÁLŮ, DESIGNU A ARCHITEKTURY. VEŠKERÉ TECHNOLOGICKÉ POSTUPY BUDOU NAVRŽENY REALIZAČNÍ FIRMOU TAK, ABY BYLA PŘIPRAVENÁ ZA DÍLO NĚST ZODPOVĚDNOST A POSKYTLA STANDARTNÍ ZÁRUKY. VÝKRESY NEJSOU VÝROBNÍ DOKUMENTACÍ. PŘED ZADÁNÍM DO VÝROBY BUDE ZHOTOVITEL POVINEN PŘEDLOŽIT ARCHITEKTOVI A INVESTOROVÍ VÝROBNÍ DOKUMENTACI K ODSOUHLASENÍ. PŘED ZAPOČETÍM VÝROBY MUSÍ BÝT ROZMĚRY PŘEKONTROLOVÁNY NA STAVBĚ. VÝKRESY TĚTO DOKUMENTACE JSOU DÍLEM DLE AUTORSKÉHO ZÁKONA.

SKRYTÉ UCHYCENÍ POLIC NA TRNECH:

ROZMĚR: Ø TRNU 14 mm, d. 116 mm, d. celkem 150 mm,
KOTVENO: 2x HMOŽDÍNKA Ø 8 mm (na 1 trn)
MATERIÁL POLICE: LAMINO 36mm (min. tl. 25mm),
DO POLICE PROVEDENO ZAFRÉZOVÁNÍ LÍMCE KOTVY

ÚNOSNOST PÁRU KOTVY 30 kg (při hl. police 300 mm)




SKŘIŇ:

VOLNĚ STOJÍCÍ
MATERIÁL: LAMINO 18 mm / POLICE - TUPLOVANÉ LAMINO
KOVÁNÍ: NALOŽENÉ ZÁVĚSY / VÝKLOPY S TLUMENÍM
BARVA: DUB SVĚTLÝ + BARVA LAMINA DVÍŘEK
ROZMĚR: š. 5000 mm, h. 600 mm, v. 900 mm,
(ROZMĚR NUTNÉ OVĚŘIT NA STAVBĚ)

POHLED - BAREVNÉ PROVEDENÍ

Měřítko: 1:40

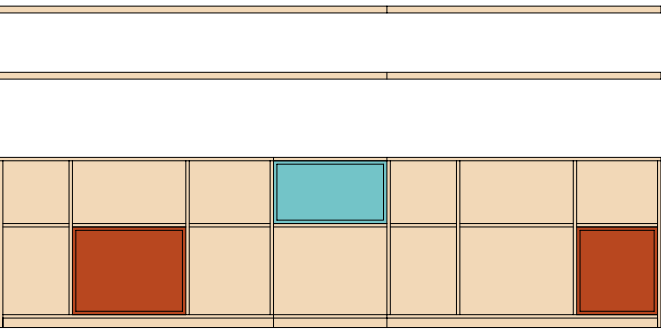

POZNÁMKA:

ZVOLENÉ BARVY LAMINA, KOVÁNÍ, PRŮCHODKY A ÚCHYTKY BUDOU PŘED DODÁNÍM NA STAVBU ODSOUHLASENY INVESTOREM A ARCHITEKTEM FORMOU PROTOKOLU VZORKŮ!

BARVA:

- DUB SVĚTLÝ
- CIHLOVÁ ČERVENÁ
- AZUROVĚ MODRÁ

±0,000 = 397,56 = STÁV. PODLAHA V 1.NP		PARÉ:	
HLAVNÍ PROJEKTANT: Ing. arch. Jindřich Kejík FS Vision, s.r.o., IČ: 227 92 902 B. Němcové 54/9, Liberec 5		VYPRACOVAL: Ing. Roman Falta Email: falta@fsvision.cz KONTROLOVAL: Ing. Martin Sehnoutka, ČKAIT 0501337 Mobil: 724 653 100 Email: sehnoutka@fsvision.cz	
KRAJ: Liberecký		OBEK: Liberec	
INVESTOR: Statutární město Liberec, Nám. Dr. E. Beneše 1, Liberec, 460 59, IČO: 00262978 DIČ: CZ00262978		GENERÁLNÍ PROJEKTANT:  FS Vision FS Vision, s.r.o., IČ: 227 92 902 mobil: +420 777 179 927, email: kejik@fsvision.cz	
AKCE - NÁZEV, MÍSTO: Navýšení kapacit MŠ Malínek - stávající budova "Stavební úpravy stávajícího objektu MŠ Malínek- Kaplického 386, Liberec na pozemcích p.č. 490/34, 490/35 v k.ú. Doubí u Liberce		STUPEŇ PD: DSPJP	
ČÁST PROJEKTU: E. Projekt interieru		FORMÁT: 2xA4	MĚŘITKO: 1:20
PŘÍLOHA: ATYP MOB.: A15 - SKŘIŇ NA POMŮCKY OTEVŘEN, A17 - POLICE		DATUM: 05/2021	ČÍSLO VÝKRESU: E.07.10
		STAV. OBJEKT: SO 02b	