



POHLED PŘEDNÍ - OD HERNY

Měřítko: 1:25

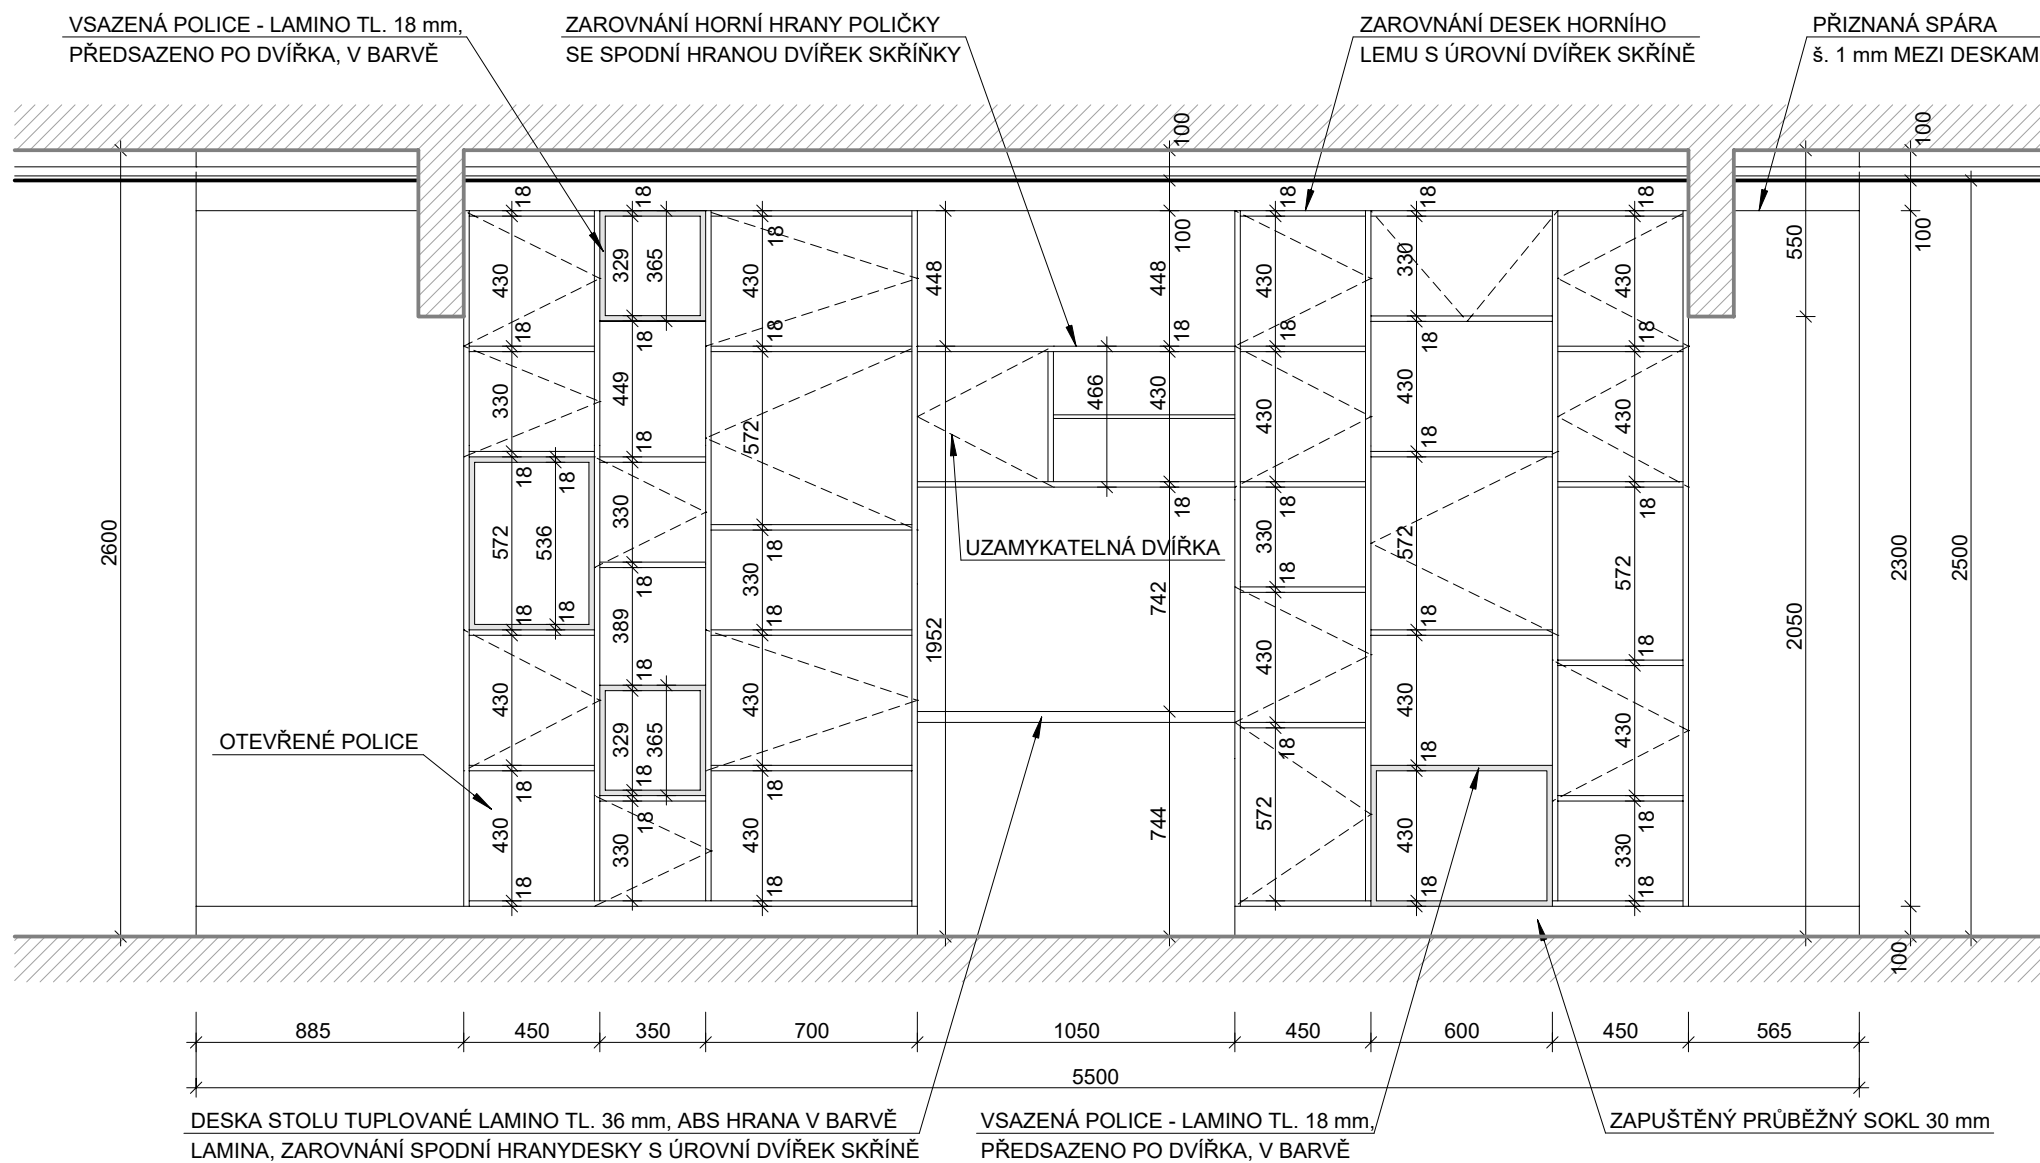


POHLED ZADNÍ - OD SPACÍ ČÁSTI

Měřítko: 1:25

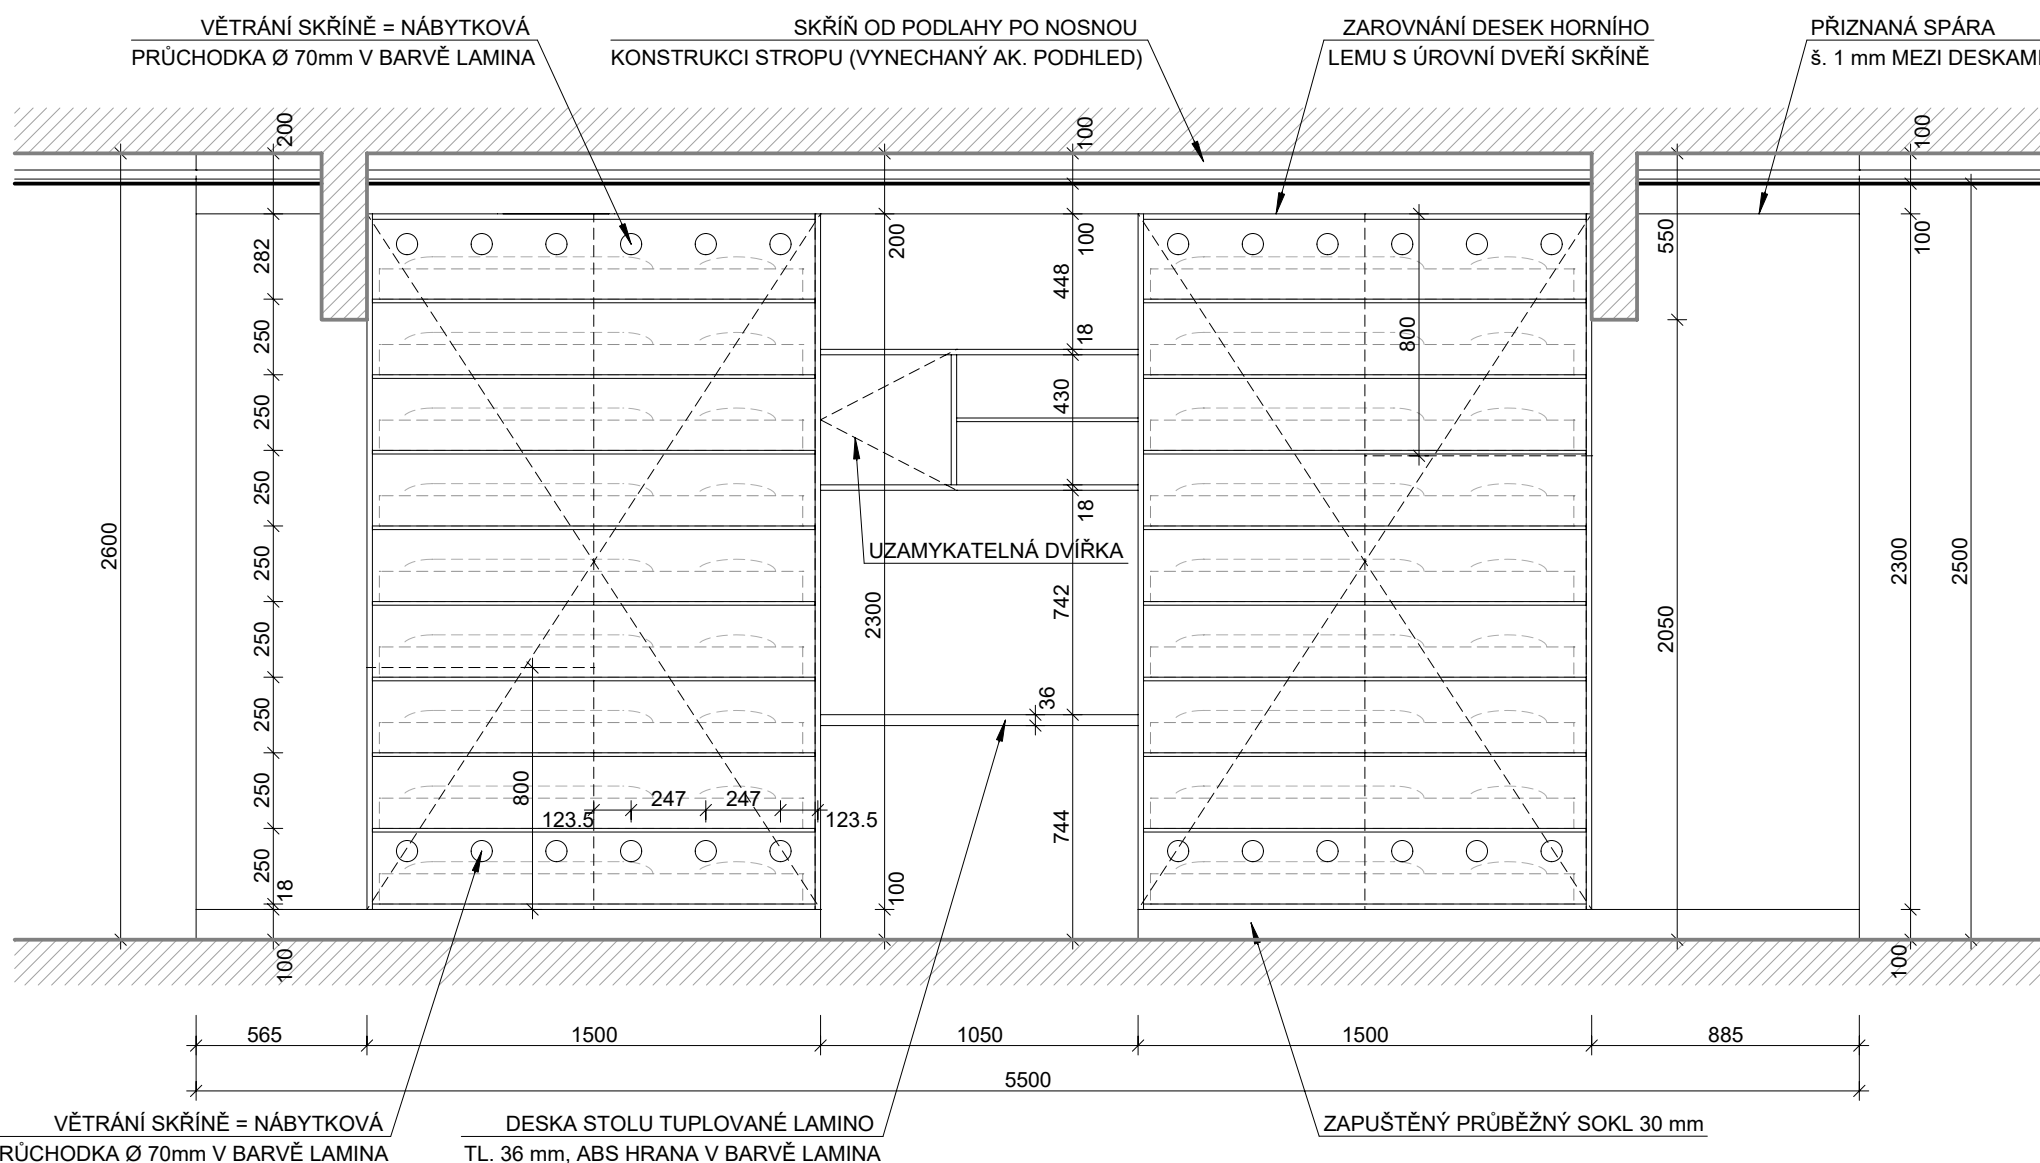


POHLED BOČNÍ LEVÝ

Měřítko: 1:25

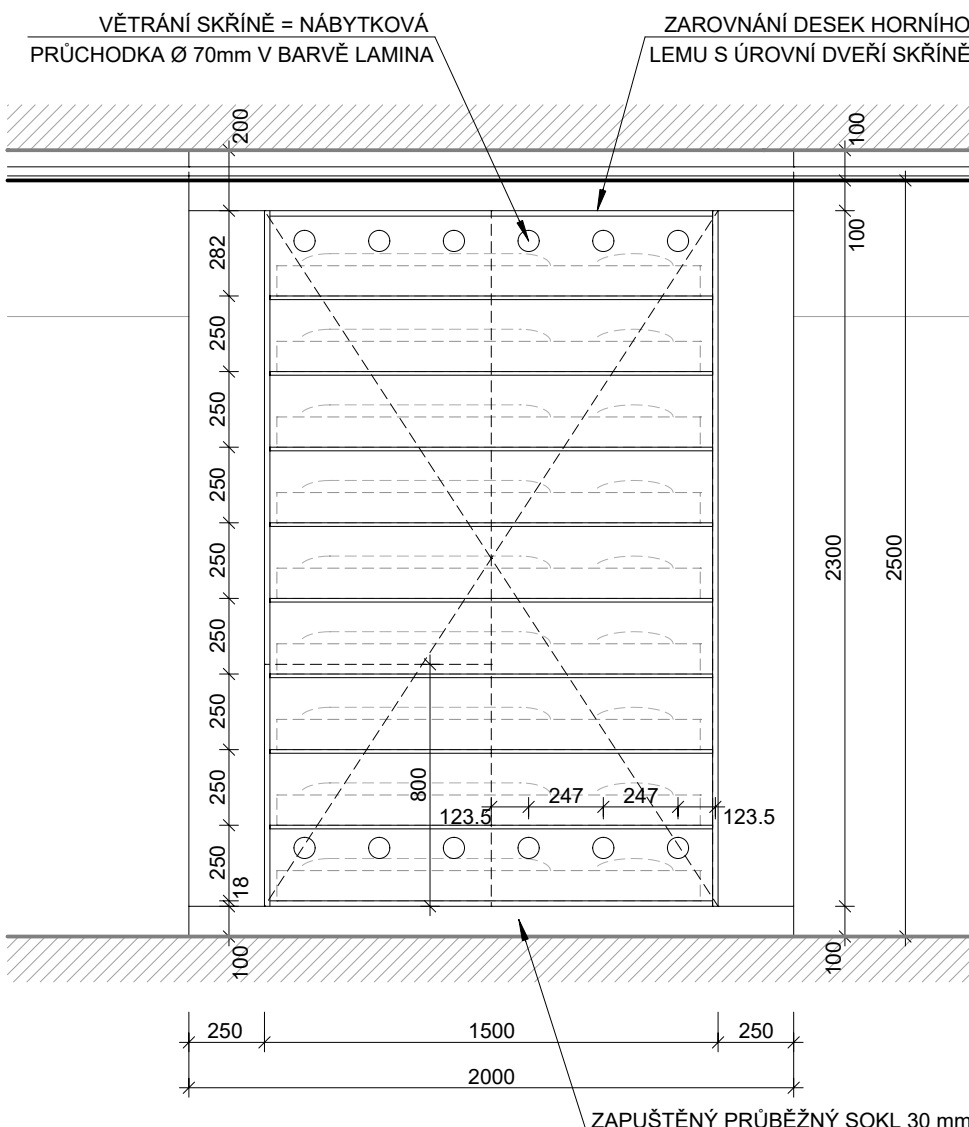


POHLED BOČNÍ PRAVÝ

Měřítko: 1:25

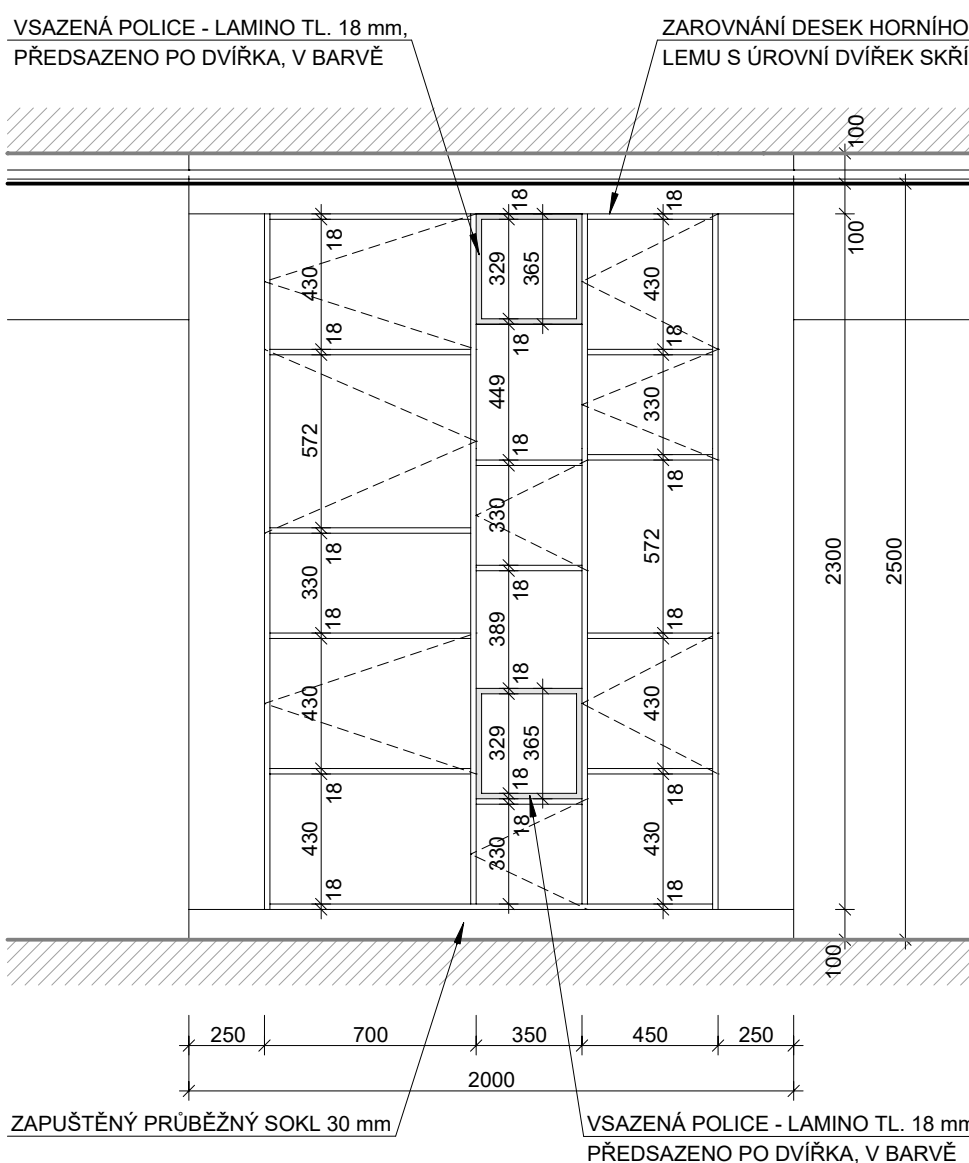


PŮDORYS

Měřítko: 1:25

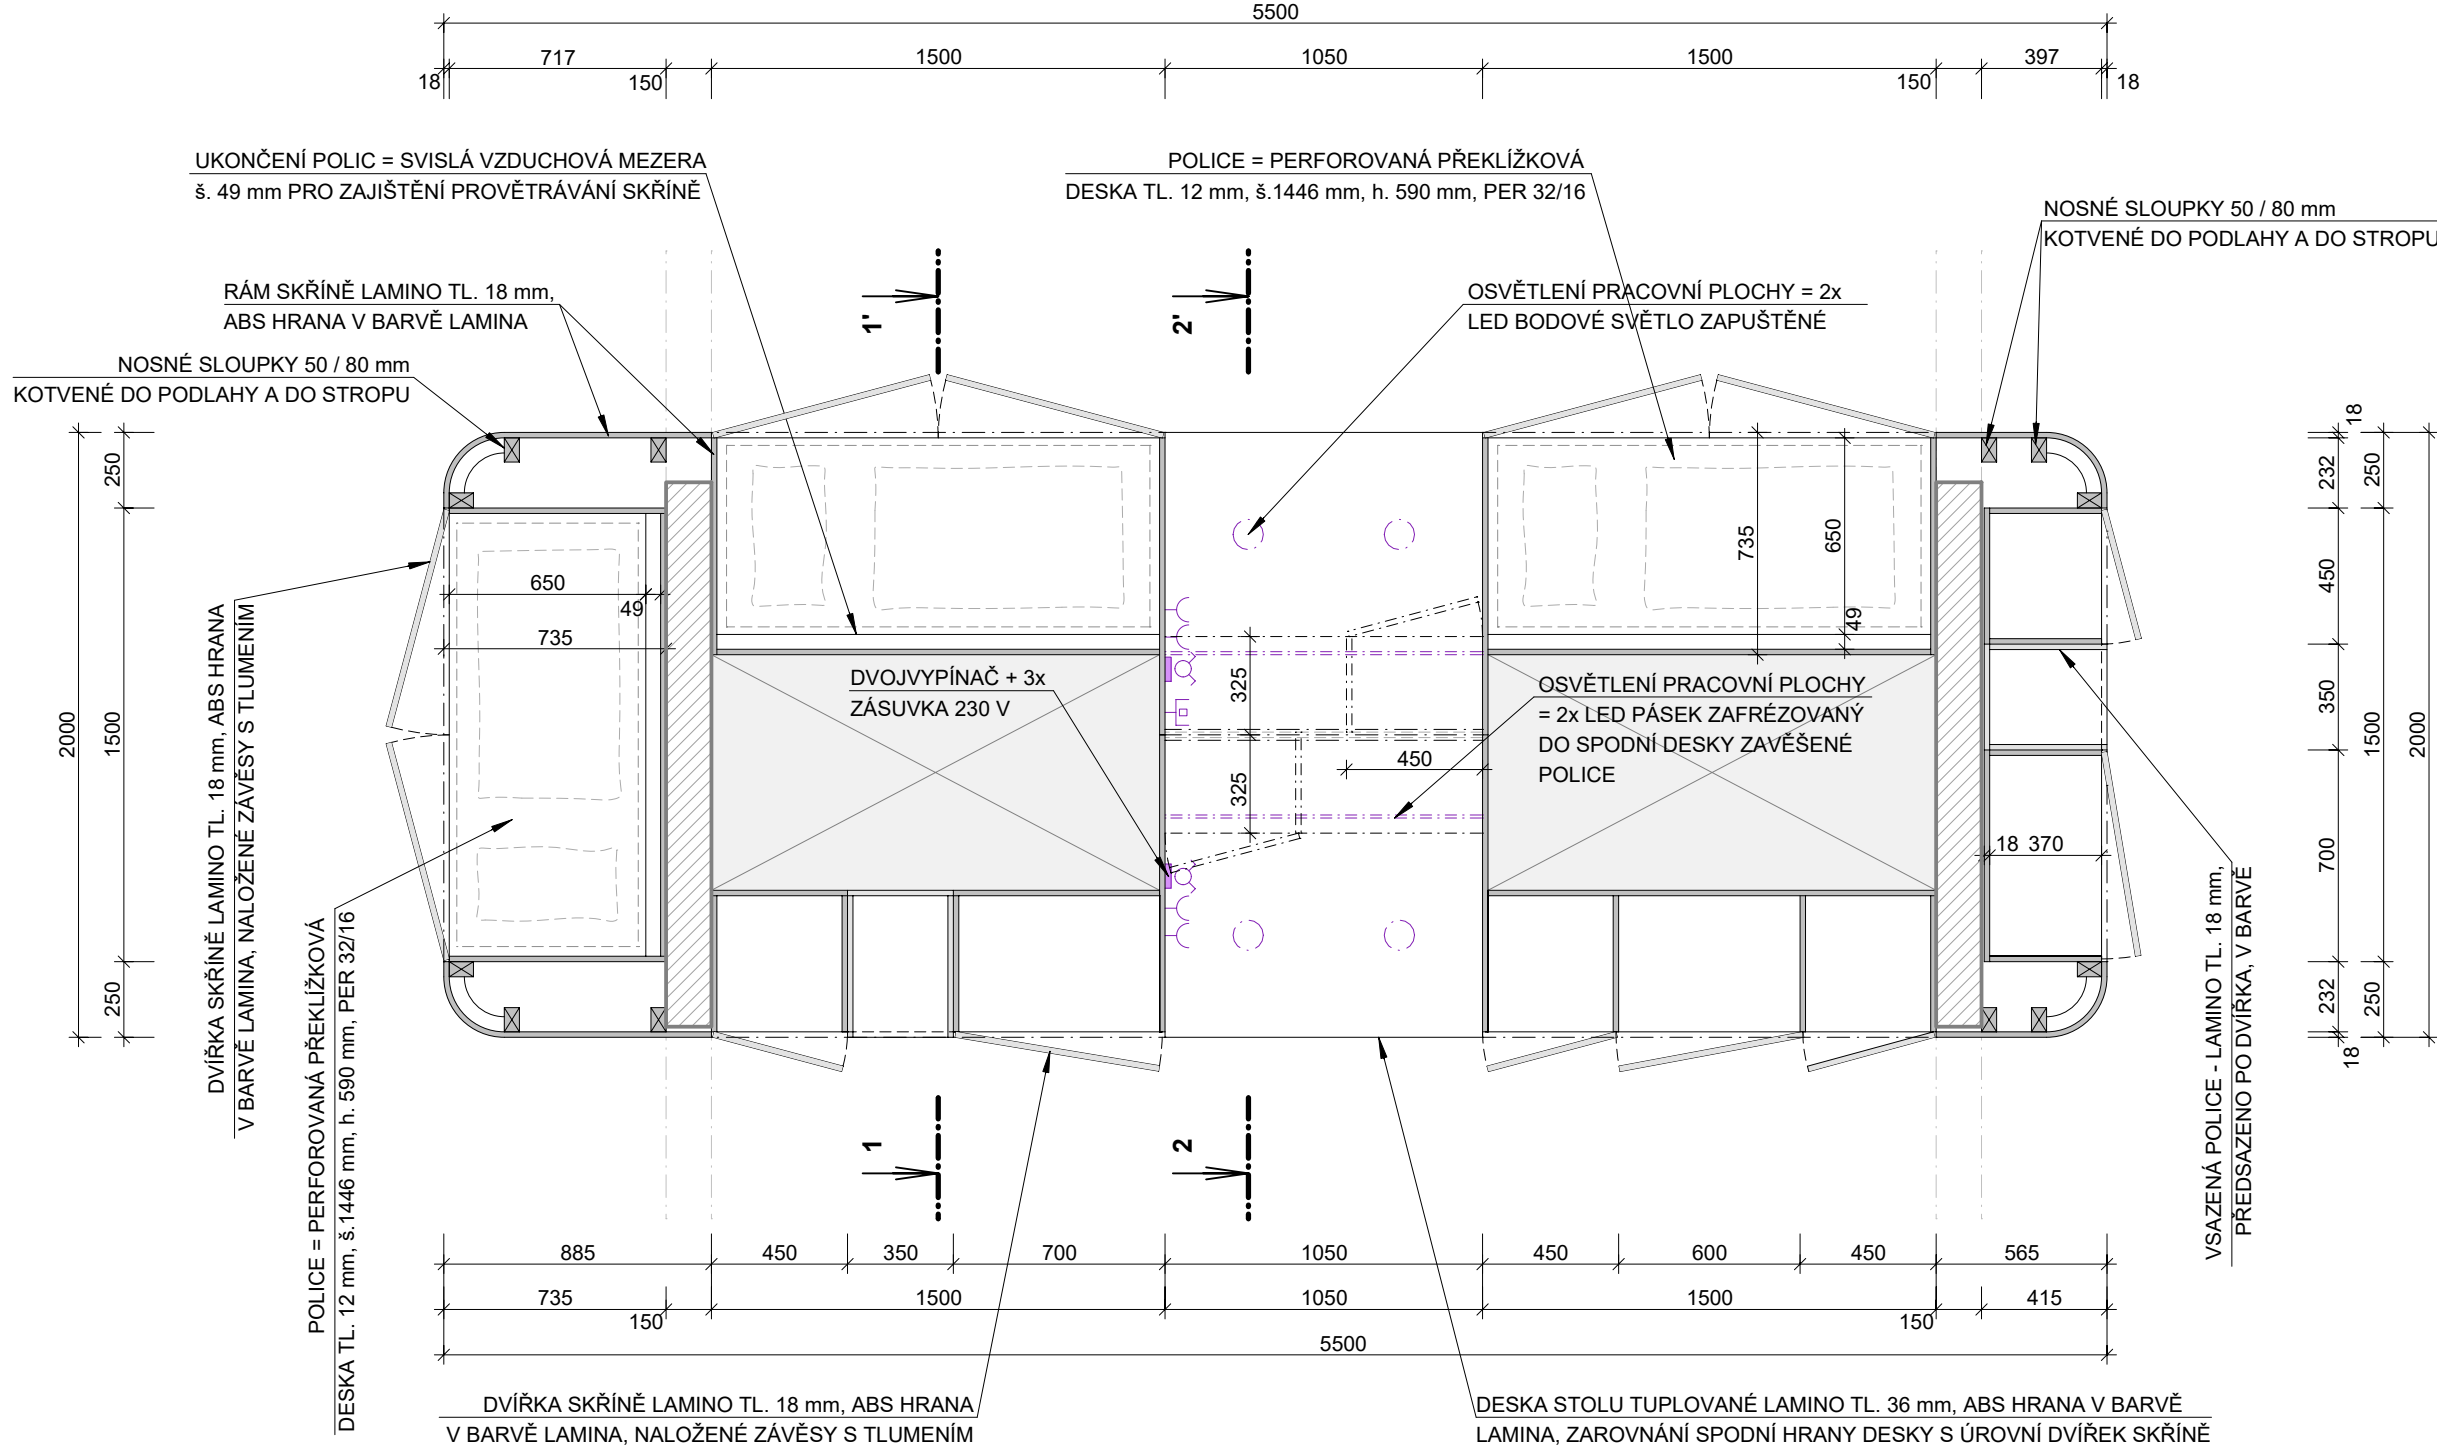


ŘEZ 1 - 1'

Měřítko: 1:25

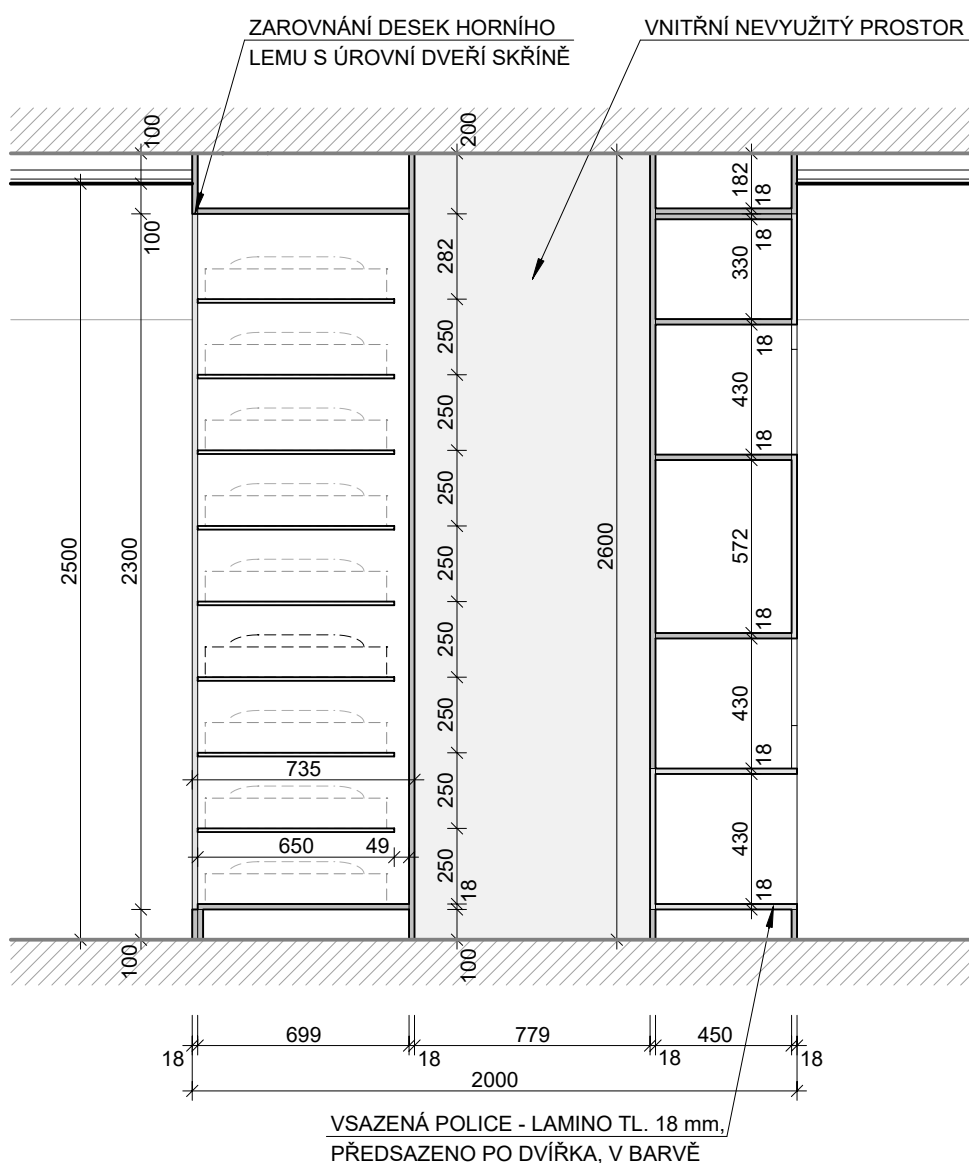

ŘEZ 2 - 2'

Měřítko: 1:25

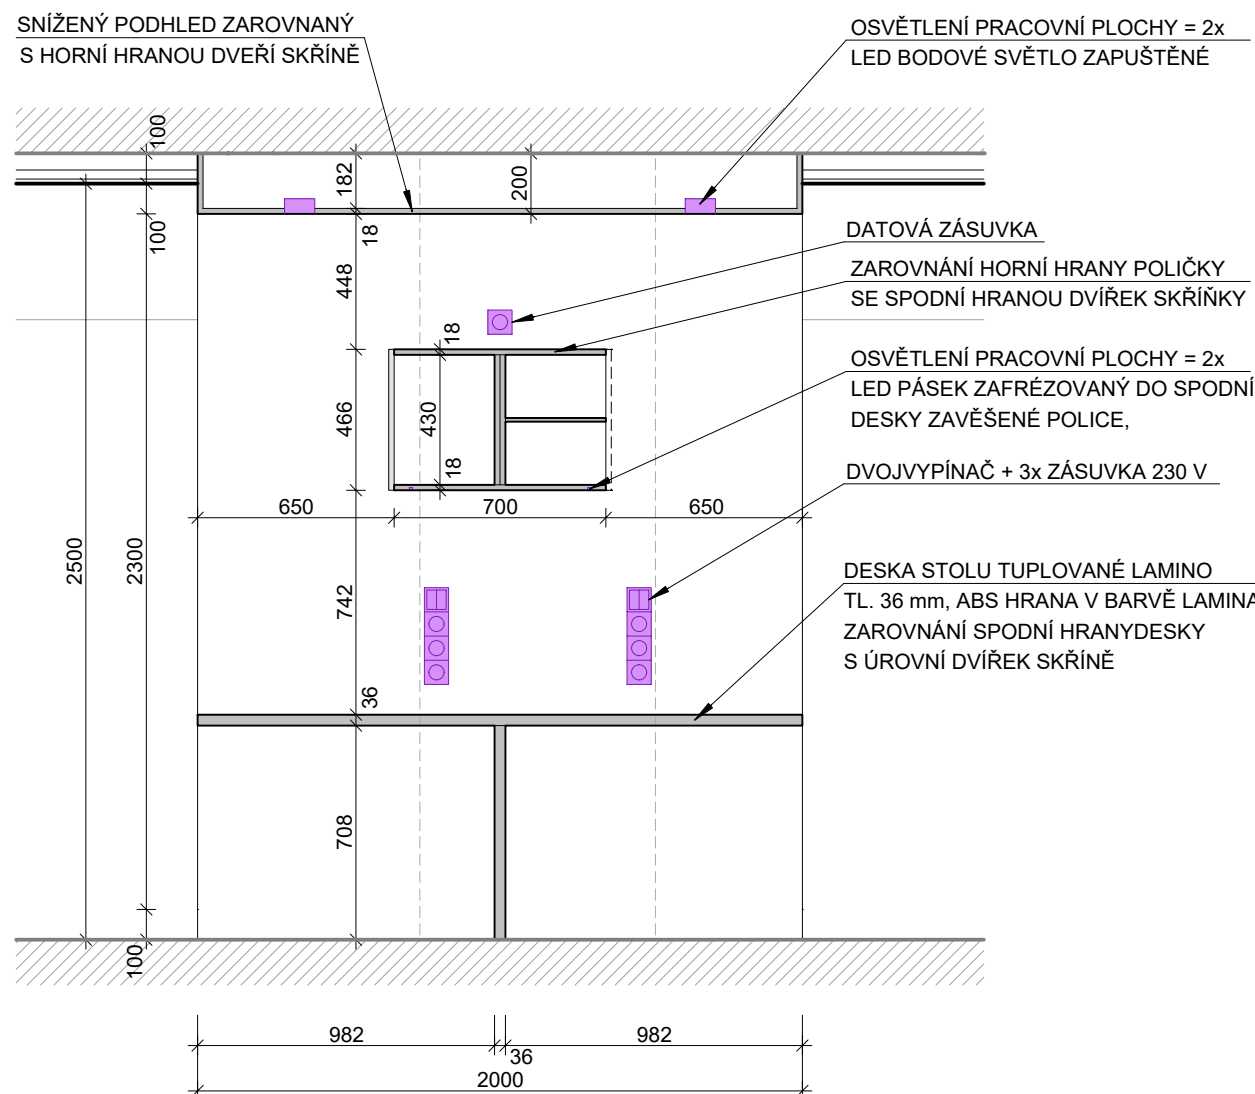

POZN. VÝKRES SLOUŽÍ POUZE JAKO PODKLAD PRO REALIZACI VE SMYSLU FINÁLNÍ PODOBY, VOLBY MATERIÁLŮ, DESIGNU A ARCHITEKTURY. VEŠKERÉ TECHNICKÉ POSTUPY BUDOU NAVRŽENY REALIZACÍ FIRMOU TAK, ABY BYLA PŘÍPRAVENÁ ZA DLOUHÉ ZODPOVĚDNOST A POSKYTLA STANDARDNÍ ZÁRUKY. VÝKRESY NEJSOU VÝROBNÍ DOKUMENTACÍ. PŘED ZADÁNÍM DO VÝROBY BUDE ZHOTOVITEL POVINEN PŘEDLOŽIT ARCHITEKTOVI A INVESTOROVÍ VÝROBNÍ DOKUMENTACI K ODSOUHLASENÍ. PŘED ZAPOČETÍM VÝROBY MUSÍ BÝT ROZMĚRY PŘEKONTROLOVÁNY NA STAVBĚ. VÝKRESY TĚTO DOKUMENTACE JSOU DÍLEM DLE AUTORSKÉHO ZÁKONA.

SKŘÍŇOVÁ STĚNA:

MATERIÁL: LAMINO / TUPLOVANÉ LAMINO
KOVÁNÍ: NALOŽENÉ ZÁVĚSY S TLUMENÍM
PROVEDENÍ: NALOŽENÁ DVÍŘKA (PŘES SOKL - POUZE SPÁRA U PODLAHY), 9 POLIC V KAŽDÉ SKŘÍŇI
NA VODOROVNÉ ULOŽENÍ MATRACÍ A LŮŽKOVIN S VĚTRACÍ MEZEROU U ZADNÍ STĚNY SKŘÍNE.
VĚTRÁNÍ: DVĚŘE SKŘÍNE BUDOU PROVEDENY S VĚTRACÍMI OTVORY VYPLNĚNÝMI NÁBYTKOVÝMI
PRŮCHODKAMI Ø 70 mm V BARVĚ LAMINA
BARVA: DUB SVĚTLÝ + BARVA LAMINA DVÍŘEK
ROZMĚR: š. 8650 mm, h. 660 mm, v. 2350 mm (+ 190 mm OBKLAD SDK KASTLUK)

POLICE NA MATRACE:

MATERIÁL: PŘEKLIŽKA
PROVEDENÍ: PERFOROVANÁ DESKA 32/16 mm,
MECHANICKY KOTVENA
BARVA: DUB SVĚTLÝ
ROZMĚR: š. 1446 mm, h. 590 mm, v. 12 mm.


VČ. 25 MATRACÍ A LŮŽKOVIN: š. 1400 mm, h. 600 mm, v. 100 mm,
MATRACE BUDOU POTAŽENÉ NEPROMOKAVOU TEXTILÍ

POZNÁMKA:

NUTNÁ KOORDINACE S PROFESÍ ELEKTRO A PROVÁDĚNÍM PODLAH

POHLEDY - BAREVNÉ PROVEDENÍ

Měřítko: 1:50

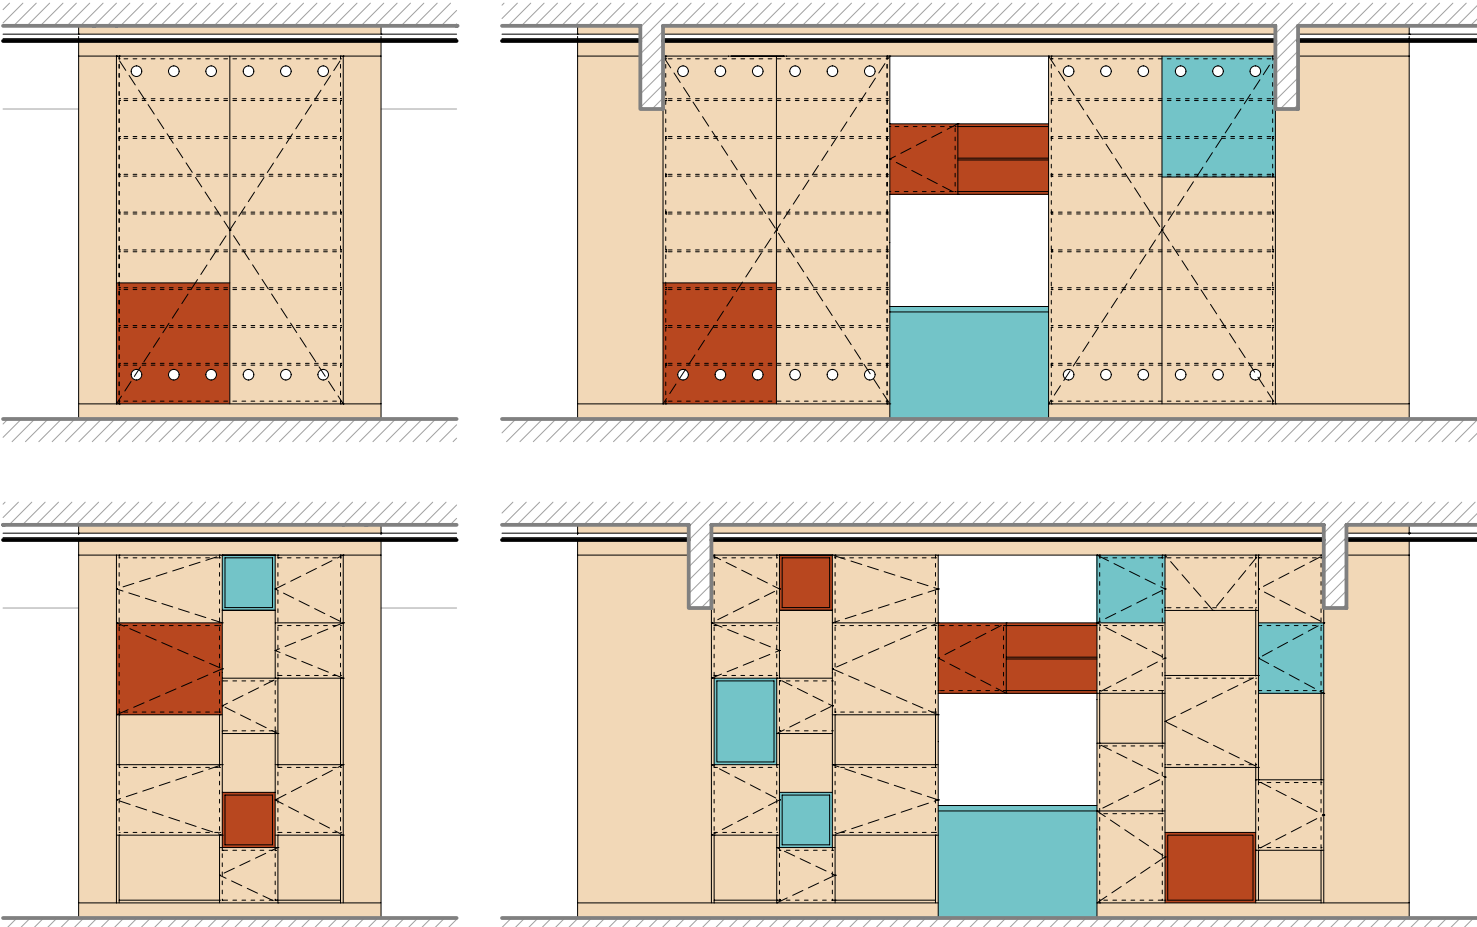

POZNÁMKA:

ZVOLENÉ BARVY LAMINA, KOVÁNÍ, PRŮCHODKY A ÚCHYTKY BUDOU PŘED DODÁNÍM NA STAVBU ODSOUHLASENÝ INVESTOREM A ARCHITEKTEM FORMOU PROTOKOLU VZORKŮ!

BARVA:

DUB SVĚTLÝ
CHLOVÁ ČERVENÁ
AZUROVÉ MODRÁ

| | | | |
|--|--|---|--|
| ±0,000 = 397,56 = STAV. PODLAHA V 1.NP | | PARE: | |
| HLAVNÍ PROJEKTANT: Ing. arch. Jindřich Kejlík FS Vision, s.r.o., IČ: 227 92 902 B. Němcové 54/9, Liberec 5 | | VYPRACOVAL: Ing. Roman Falta Email: falta@vision.cz KONTROLOVAL: Ing. Martin Sehnoutka, ČKAIT 0501337 Mobil: 724 653 100 Email: sehnoutka@vision.cz | |
| KRAJ: Liberecký | | OBEC: Liberec | |
| INVESTOR: Statutární město Liberec, Nám. Dr. E. Beneše 1, Liberec, 460 59, IČ: 00262978 DIČ: CZ00262978 | | FS Vision, s.r.o., IČ: 227 92 902 mobil: +420 777 179 927, email: kejl@vision.cz | |
| ARCE - NAZEV: VÝSTAVBA Nový kapacitní MŠ Malinek - stávající budova "Stavební úpravy stávajícího objektu MŠ Malinek - Kaplického 386, Liberec na pozemcích p.č. 490/34, 490/35 v k.ú. Doubi u Liberce | | STUPĚN PD: DSPJP | |
| ČÁST PROJEKTU: E. Projekt interieru | | FORMÁT: 6x44 | |
| PŘÍLOHA: ATYP MOB.: A21 - SKŘÍŇOVÁ STĚNA NA LŮŽKOVINY | | MĚŘÍTKO: 1:25 | |
| | | DÁTUM: 05/2021 | |
| | | DÍLO VÝKRESU: SO 02b | |
| | | E.07.6 | |