



PŮDORYS


Měřítko: 1:50

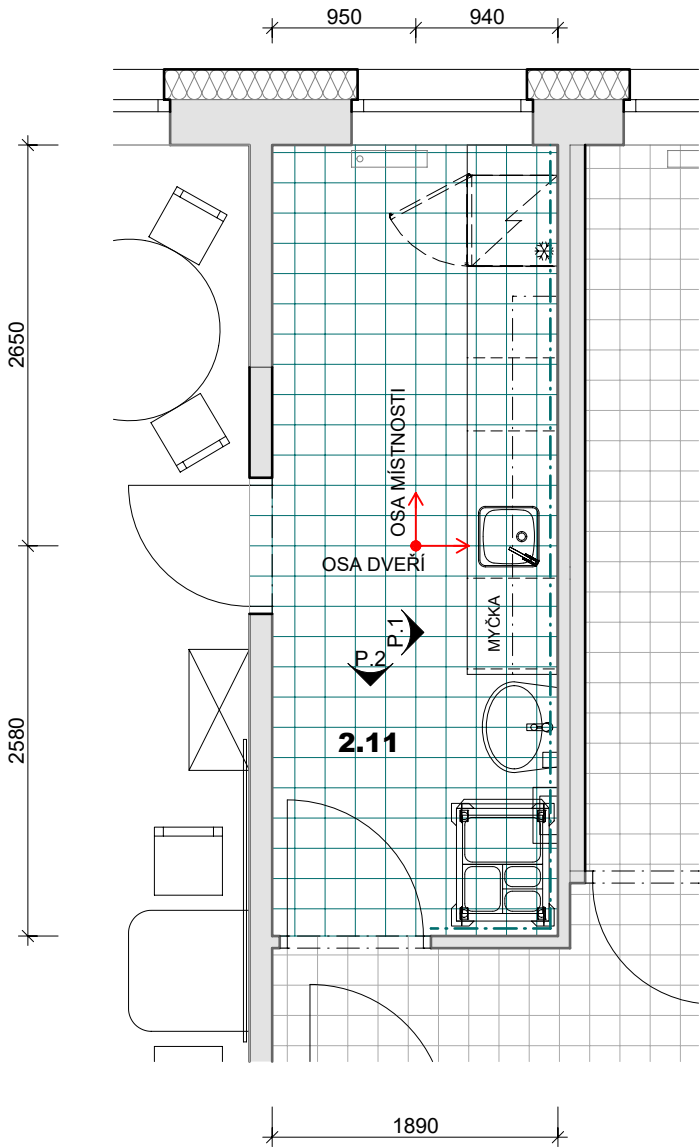

POHLED 2

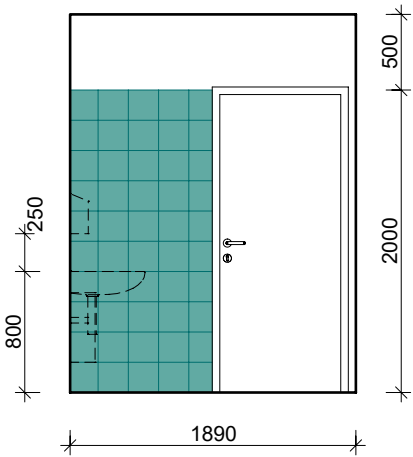

POHLED 1

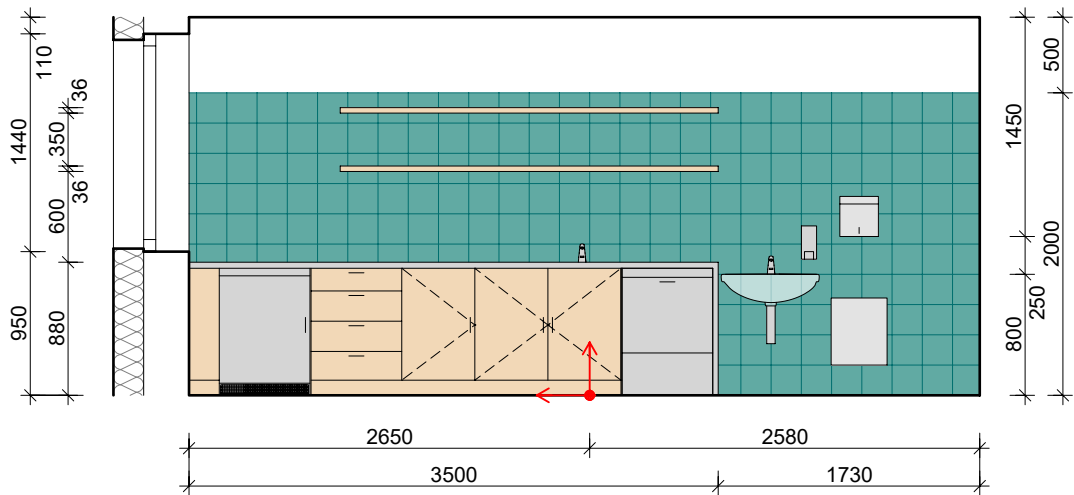

POZN. VÝKRES SLOUŽÍ POUZE JAKO PODKLAD PRO REALIZACI VE SMYSLU FINÁLNÍ PODOBY, VOLBY MATERIÁLŮ, DESIGNU A ARCHITEKTURY. VEŠKERÉ TECHNOLOGICKÉ POSTUPY BUDOU NAVRŽENY REALIZAČNÍ FIRMOU TAK, ABY BYLA PŘIPRAVENÁ ZA DÍLO NĚST ZODPOVĚDNOST A POSKYTLA STANDARTNÍ ZÁRUKY. VÝKRESY NEJSOU VÝROBNÍ DOKUMENTACÍ. PŘED ZADÁNÍM DO VÝROBY BUDE ZHOTOVITEL POVINEN PŘEDLOŽIT ARCHITEKTOVI A INVESTOROVÍ VÝROBNÍ DOKUMENTACI K ODSOUHLASENÍ. PŘED ZAPOČETÍM VÝROBY MUSÍ BÝT ROZMĚRY PŘEKONTROLOVÁNY NA STAVBĚ. VÝKRESY TĚTO DOKUMENTACE JSOU DÍLEM DLE AUTORSKÉHO ZÁKONA.

MATERIÁL STĚNY

OBKLADAČKA 200 x 200mm
Rozměr (mm): 198 x 198 x 6
Povrch: hladký, matný
Barva: bílá
tyrkysová
Spárovací hmota: bílý obklad - tyrkysová
v barvě obkladu: tyrkysový obklad - tyrkysová
Ukončení obkladu: nerezová lišta, vč. okolo zárubní

MATERIÁL PODLAHY

DLAŽDICE HUTNÁ 200 x 200mm
Rozměr (mm): 198 x 198 x 7
Povrch: matný
Barva: bílá
Protiskluznost: R10/B
Spárovací hmota: tyrkysová

LEGENDA

- WC SET NA STĚNU, NEREZ
- DÁVKOVAČ NA PĚNOVÉ MÝDLO, NEREZ
- ZÁSOBNÍK NA SKLÁDANÉ PAPIROVÉ RUČNÍKY, NEREZ
- ZÁVĚSNÝ KOŠ - OBJEM 25 l, NEREZ
- SMĚR KLADENÍ DLAŽBY / OBKLADU (EMPIRICKY OVĚŘIT NA STAVBĚ DLE SKUTEČNÝCH ROZMĚRŮ)

POZNÁMKA:
ZVOLENÉ OBKLADY, DLAŽBA, SPÁROVACÍ HMOTA, LIŠTY A VÝROBKY MOBILIÁŘE BUDOU PŘED DODÁNÍM NA STAVBU ODSOUHLASENY INVESTOREM A ARCHITEKTEM FORMOU PROTOKOLU VZORKŮ!

±0,000 = 397,56 = STÁV. PODLAHA V 1.NP		PARÉ:	
HLAVNÍ PROJEKTANT: Ing. arch. Jindřich Kejík FS Vision, s.r.o., IČ: 227 92 902 B. Němcové 54/9, Liberec 5	VYPRACOVAL: Ing. Roman Falta Email: falta@fsvision.cz	GENERÁLNÍ PROJEKTANT:  FS Vision FS Vision, s.r.o., IČ: 227 92 902 mobil: +420 777 179 927, email: kejik@fsvision.cz	
KRAJ: Liberecký	KONTROLOVAL: Ing. Martin Sehnoutka, ČKAIT 0501337 Mobil: 724 653 100 Email: sehnoutka@fsvision.cz	STUPEŇ PD: DSPJP	
INVESTOR: Statutární město Liberec, Nám. Dr. E. Beneše 1, Liberec, 460 59, IČO: 00262978 DIČ: CZ00262978	OBEČ: Liberec	FORMÁT: 2xA4	MĚŘITKO: 1:50
AKCE - NÁZEV, MÍSTO: Navýšení kapacit MŠ Malínek - stávající budova "Stavební úpravy stávajícího objektu MŠ Malínek- Kaplického 386, Liberec na pozemcích p.č. 490/34, 490/35 v k.ú. Doubí u Liberce	ČÁST PROJEKTU: E. Projekt interieru	DATUM: 05/2021	ČÍSLO VÝKRESU: E.5.6
PŘÍLOHA: SPÁROŘEZ MODRÉ PŘÍPRAVNÝ č.m. 2.11	STAV. OBJEKT: SO 02b		