



POHLED ČELNÍ

Měřítko: 1:20

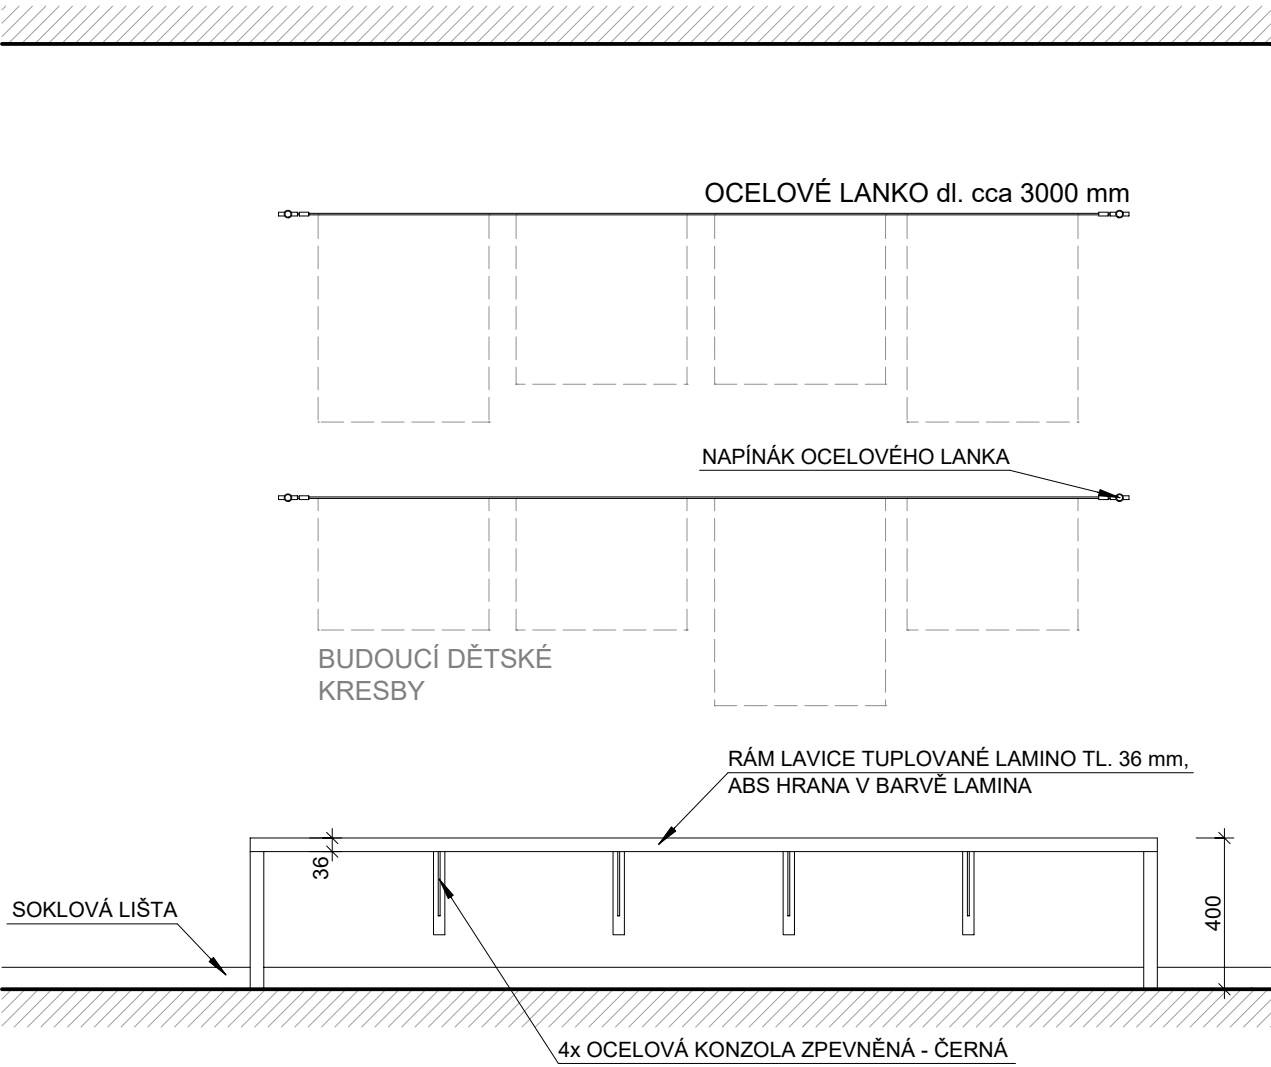

PŮDORYS

Měřítko: 1:20

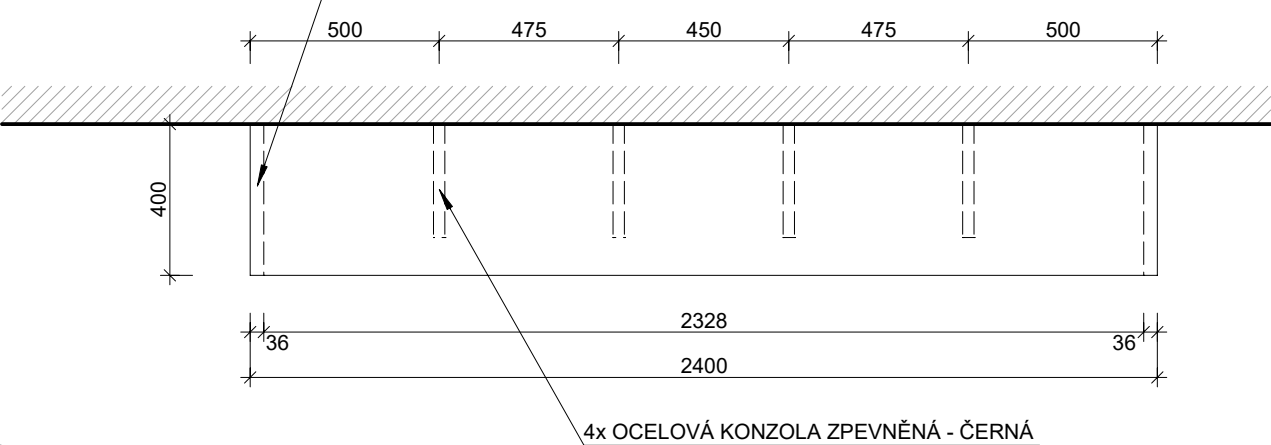


LAVICE - A01:
ZAVĚŠENÁ NA ZEĎ
MATERIÁL: TUPLOVANÉ LAMINO TL. 36 mm
BARVA: DUB SVĚTLÝ
ROZMĚR: š. 2400 mm, h. 400 mm, v. 400 mm,

ZAVĚŠENÍ DĚTSKÝCH KRESEB - A04, A13, A23, A26:
MATERIÁL: 4x NAPÍNÁK LANKOVÉ GARNYŽE - BROUŠENÁ NEREZ + OCELOVÉ LANKO
ROZMĚR: dl. lanka cca 2000 - 3000 mm

ŘEZ



Měřítko: 1:20

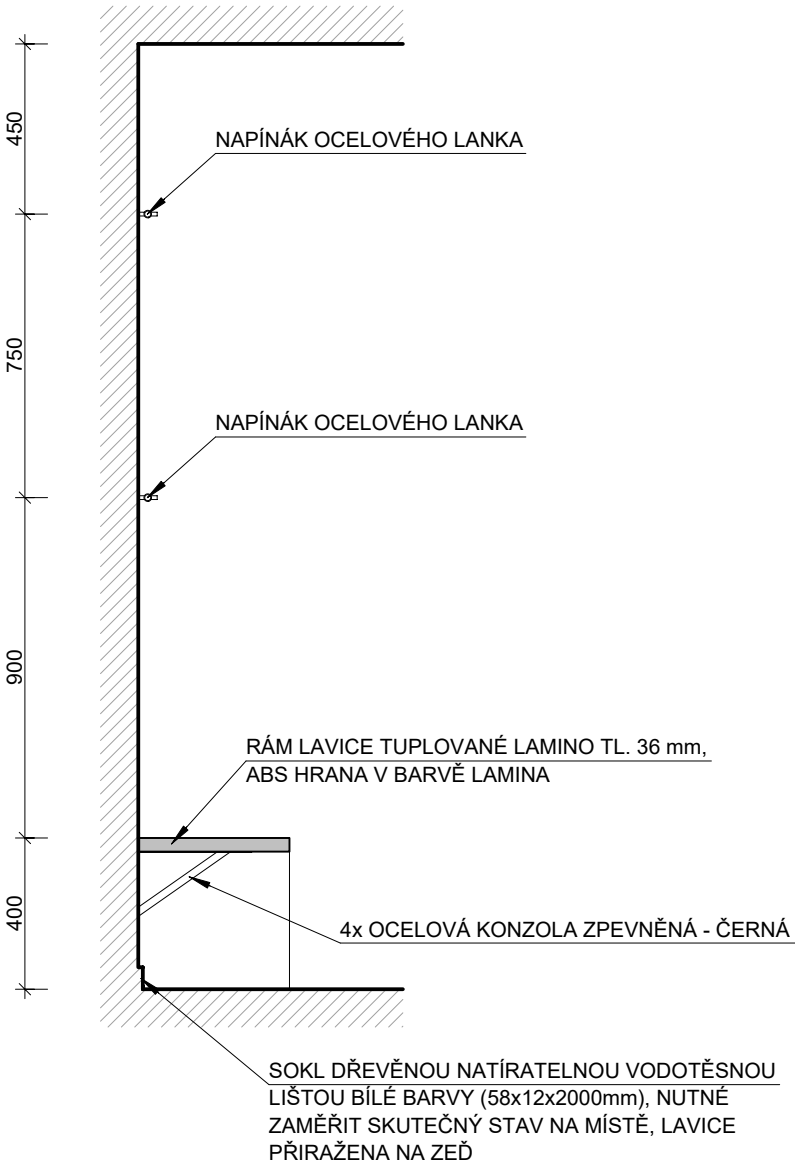

PŘÍKLAD ŘEŠENÍ ZAVĚŠENÍ DĚTSKÝCH KRESEB:
MATERIÁL: BROUŠENÁ NEREZ
POČET: 4 ks NAPÍNÁKŮ (UKOTVENÝCH NA ZEĎ)



KONZOLA OCELOVÁ ZPEVNĚNÁ:
BARVA: ČERNÁ
ROZMĚR: š. 300 mm, v. 200 mm
POČET: 4 ks

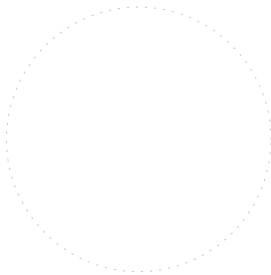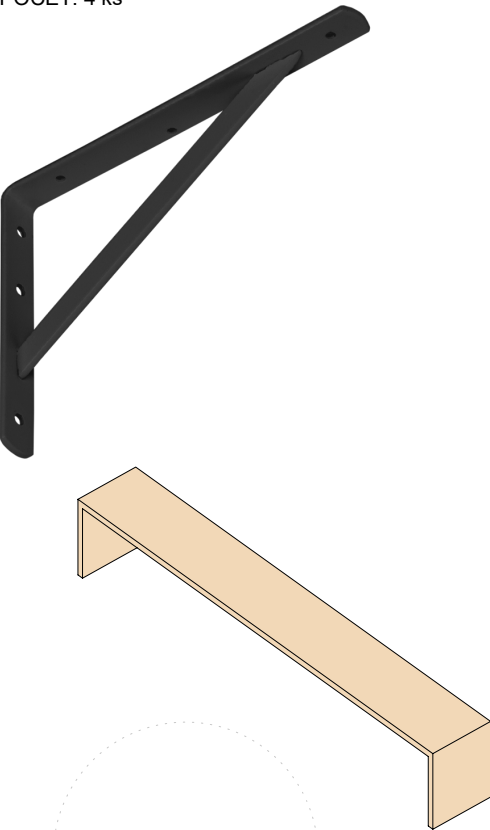

PARÉ:

±0,000 = 397,56 = STÁV. PODLAHA V 1.NP		GENERÁLNÍ PROJEKTANT:	
HLAVNÍ PROJEKTANT: Ing. arch. Jindřich Kejkík FS Vision, s.r.o., IČ: 227 92 902 B. Němcové 54/9, Liberec 5		VYPRACOVAL: Ing. Roman Falta Email: falta@fsvision.cz KONTROLOVAL: Ing. Martin Sehnoutka, ČKAIT 0501337 Mobil: 724 653 100 Email: sehnoutka@fsvision.cz	
KRAJ: Liberecký		OBEC: Liberec	
INVESTOR: Statutární město Liberec, Nám. Dr. E. Beneše 1, Liberec, 460 59, IČO: 00262978 DIČ: CZ00262978		 FS Vision FS Vision, s.r.o., IČ: 227 92 902 mobil: +420 777 179 927, email: kejkik@fsvision.cz	
AKCE - NÁZEV, MÍSTO: Navýšení kapacit MŠ Malínek - stávající budova "Stavební úpravy stávajícího objektu MŠ Malínek- Kaplického 386, Liberec na pozemcích p.č. 490/34, 490/35 v k.ú. Doubí u Liberce			
ČÁST PROJEKTU: E. Projekt interieru		STUPEŇ PD: DSPJP	
PŘÍLOHA: ATYP MOB.: A01 - LAVICE + A04, A13, A23, A26 - ZAVĚŠENÍ KR.		FORMÁT: 2xA4	MĚŘITKO: 1:20
		DATUM: 05/2021	ČÍSLO VÝKRESU: E.07.1
		STAV. OBJEKT: SO 02b	