


PŮDORYS 1.NP

Měřítko: 1:50

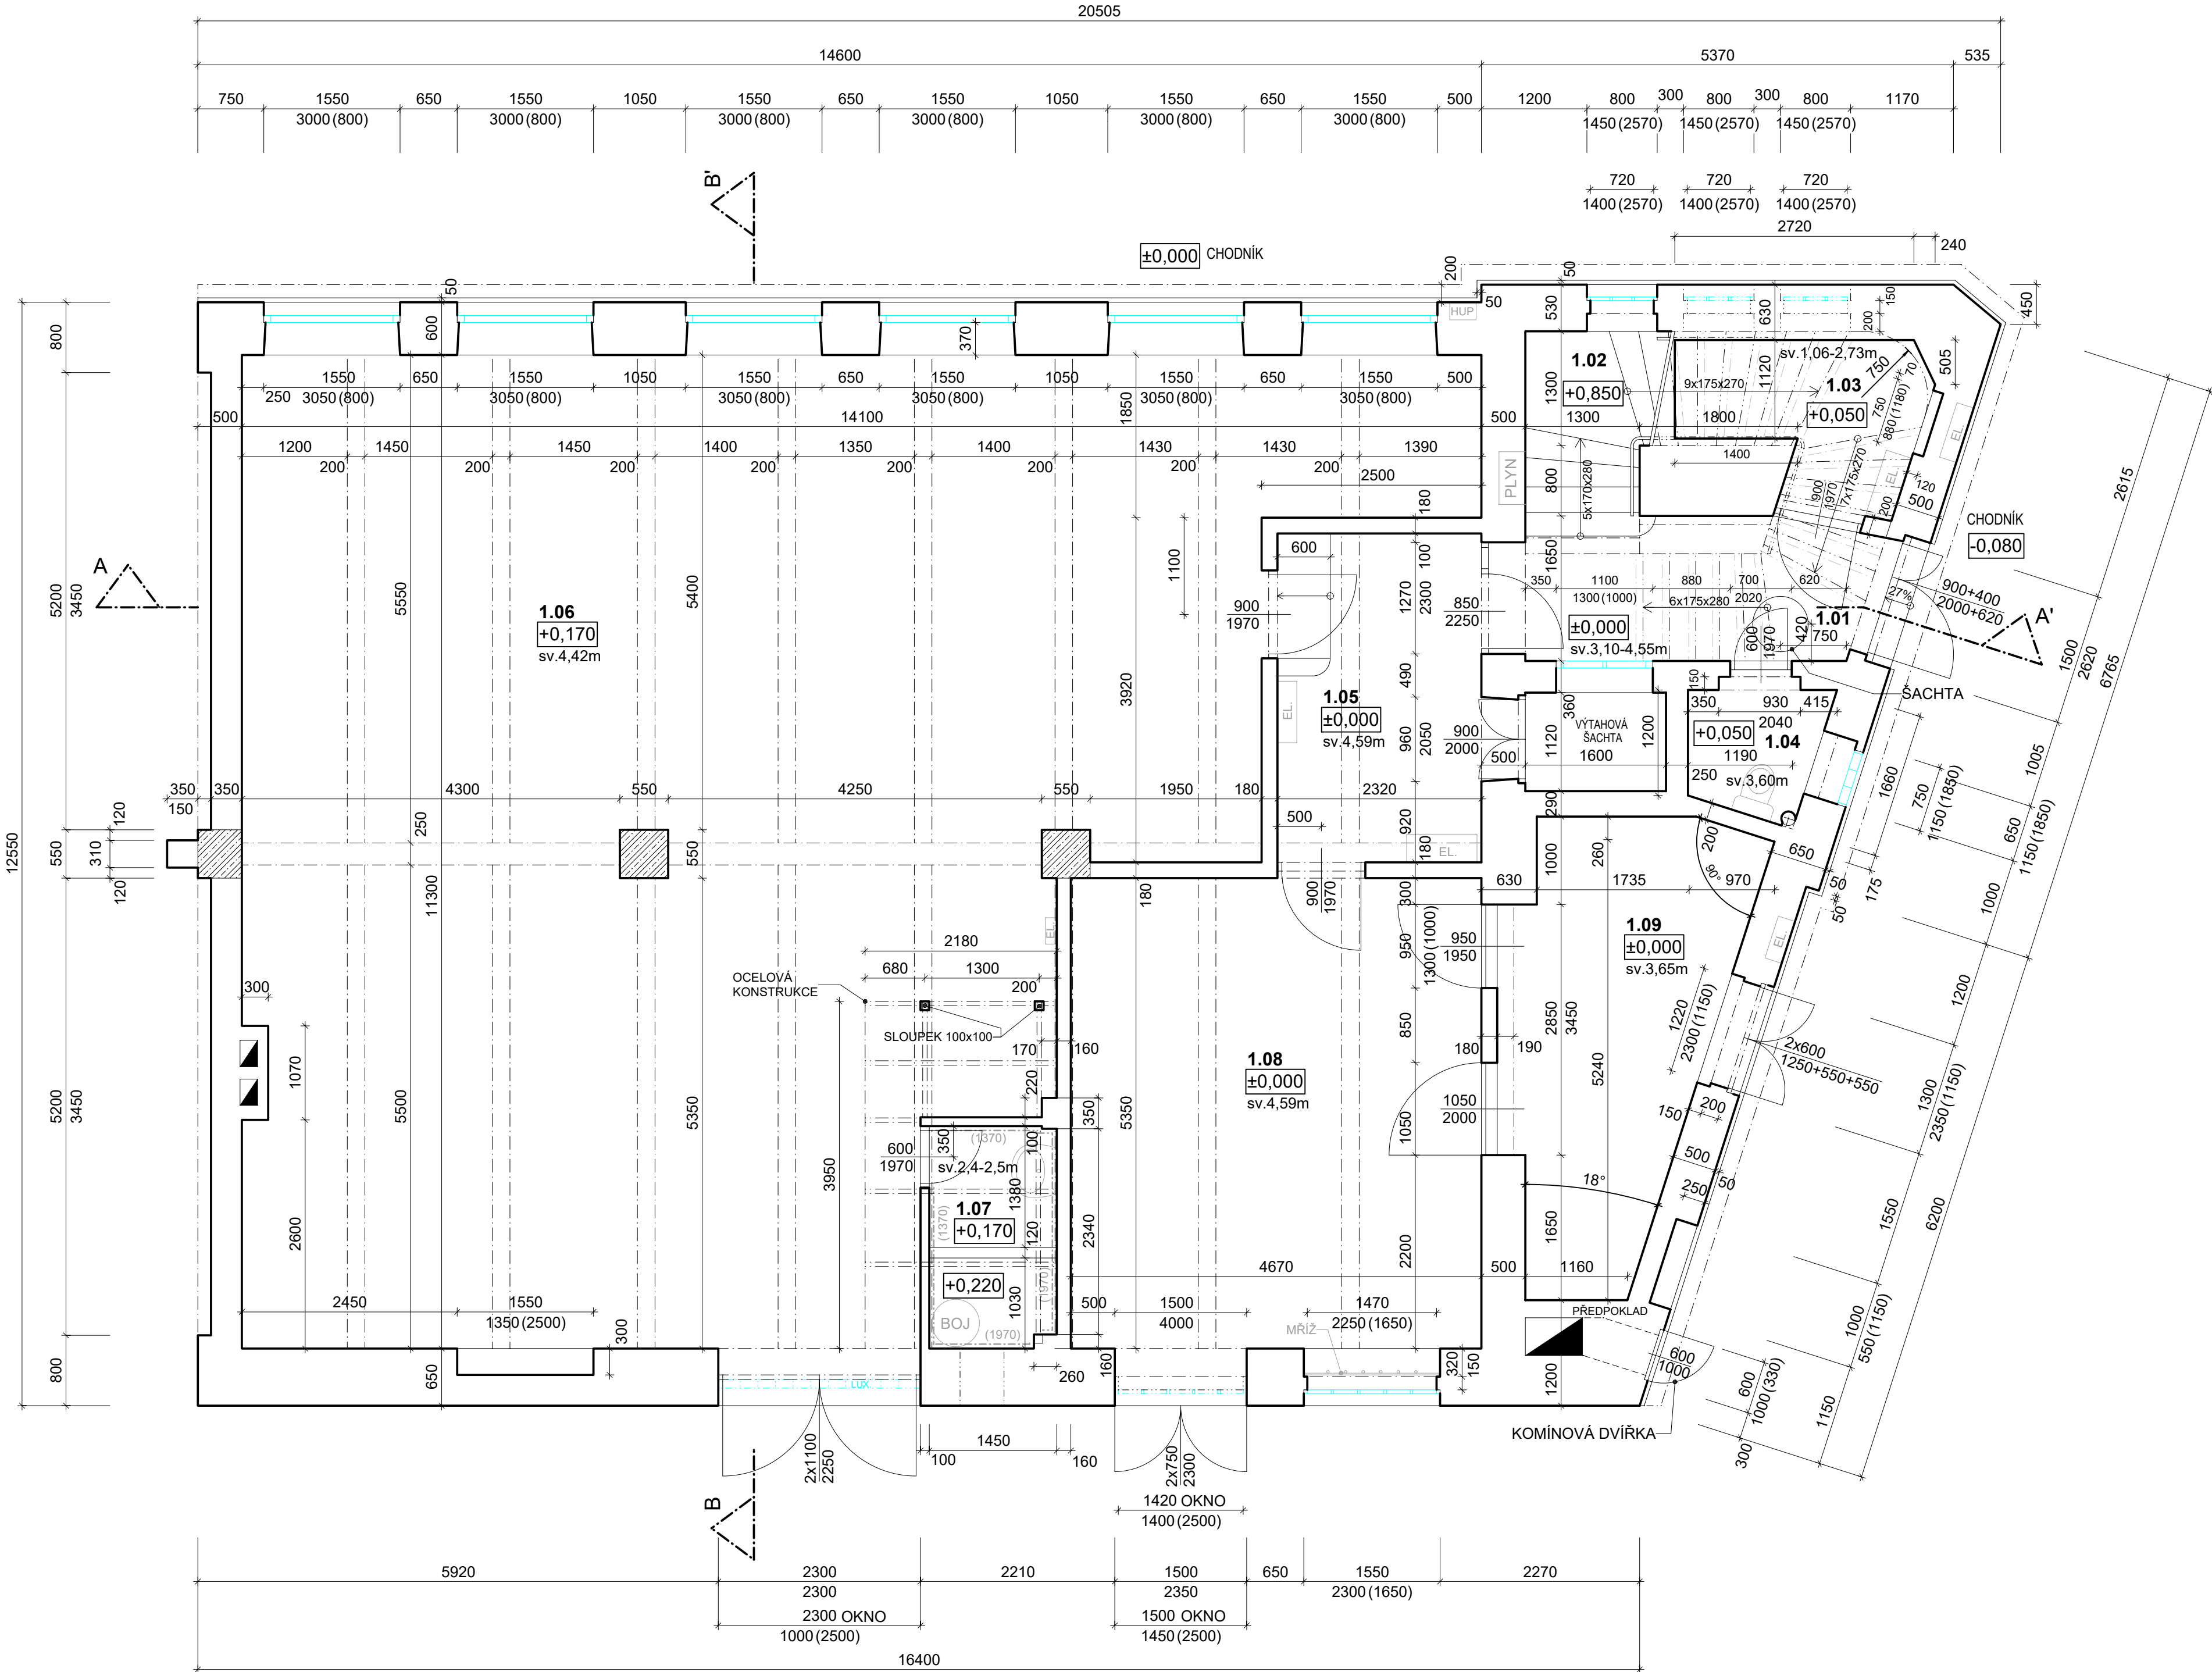



LEGENDA MÍSTNOSTÍ 1.NP:

OZNAČENÍ	PLOCHA [m²]	PODLAHA	SVĚTLÁ VÝŠKA [m]	POZNÁMKA
1.01	6,0	BETON	3,10-4,55	
1.02	11,9	ŽULA		
1.03	4,3	BETON	1,060-2,73	
1.04	2,0	KER. DLAŽBA	3,60	
1.05	8,7	BETON	4,59	
1.06	117,9	BETON	4,42	
1.07	3,6	KER. DLAŽBA	2,40-2,50	KERAMICKÝ OBKLAD 1,37/1,97m
1.08	25,0	BETON	4,59	
1.09	11,9	BETON	3,65	
PLOCHA MÍSTNOSTÍ CELKEM:		191,3		

LEGENDA MATERIÁLU

- STÁVAJÍCÍ ZDIVO (CP/ŽB)
- STÁVAJÍCÍ OKNA
- STÁVAJÍCÍ DVEŘE VČ. OCELOVÝCH ZÁRUBNÍ
- STÁVAJÍCÍ KER. OBKLAD

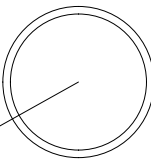

±0.000 = PODLAHA V 1.NP		PARÉ:	
HLAVNÍ PROJEKTANT: Ing. arch. Jindřich Kejk FS Vision, s.r.o., IČ: 227 92 902 B. Němcové 54/9, Liberec 5		GENERÁLNÍ PROJEKTANT:  FS Vision FS Vision, s.r.o., IČ: 227 92 902 mobil: +420 777 179 927, email: kejk@fsvision.cz	
KRAJ: Liberecký		OBEC: Liberec	
INVESTOR: Statutární město Liberec, Nám. Dr. E. Beneše 1, 460 59 Liberec; IČO: 00262978		STUPĚN PD: PASPORT	
AKCE - NÁZEV, MÍSTO: PASPORT OBJEKTU - zaměření a zakreslení stávajícího stavu: Objekt bývalé slévárny Linser č.p. 271, Řeslová 271/6, Liberec III-Jeřáb Parcelní číslo: 1628, Obec: Liberec [563889], Katastrální území: Liberec [682039]		FORMÁT: 8xA4	
PŘÍLOHA: PŮDORYS 1.NP		MĚŘÍTKO: 1:50	
		ČÍSLO VÝKRESU: D.01	
		STAV. OBJEKT:	