



PŮDORYS 1:25 - zábradlí z šaten oddílů


POHLED 1:25 - zábradlí Z111

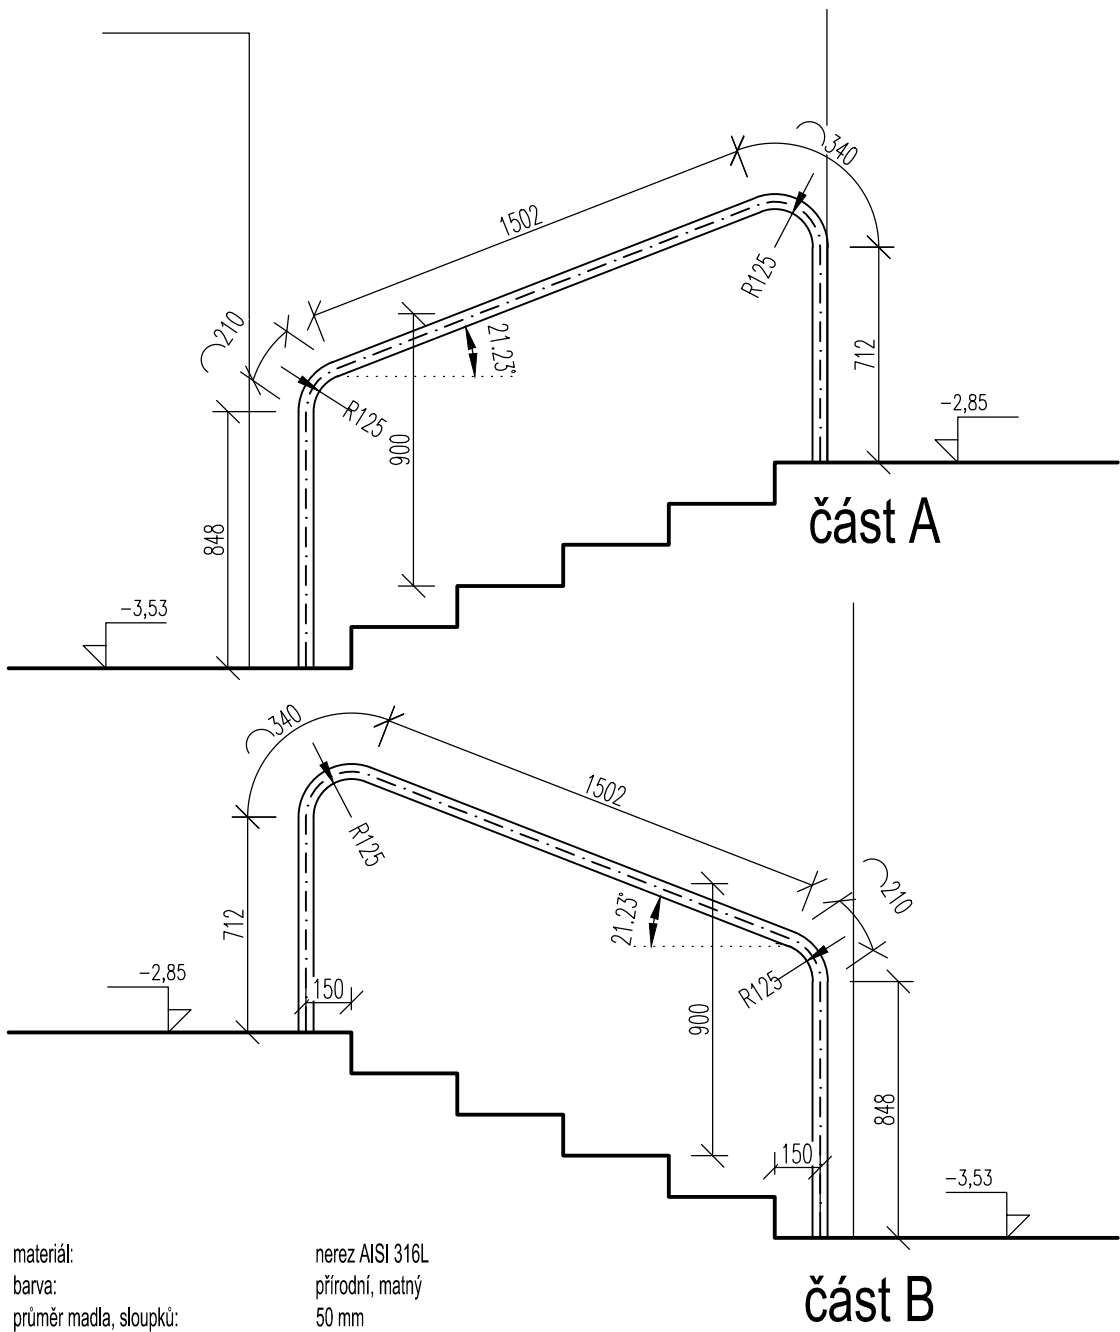

PŮDORYS - zábradlí a schody ve fitness Z112

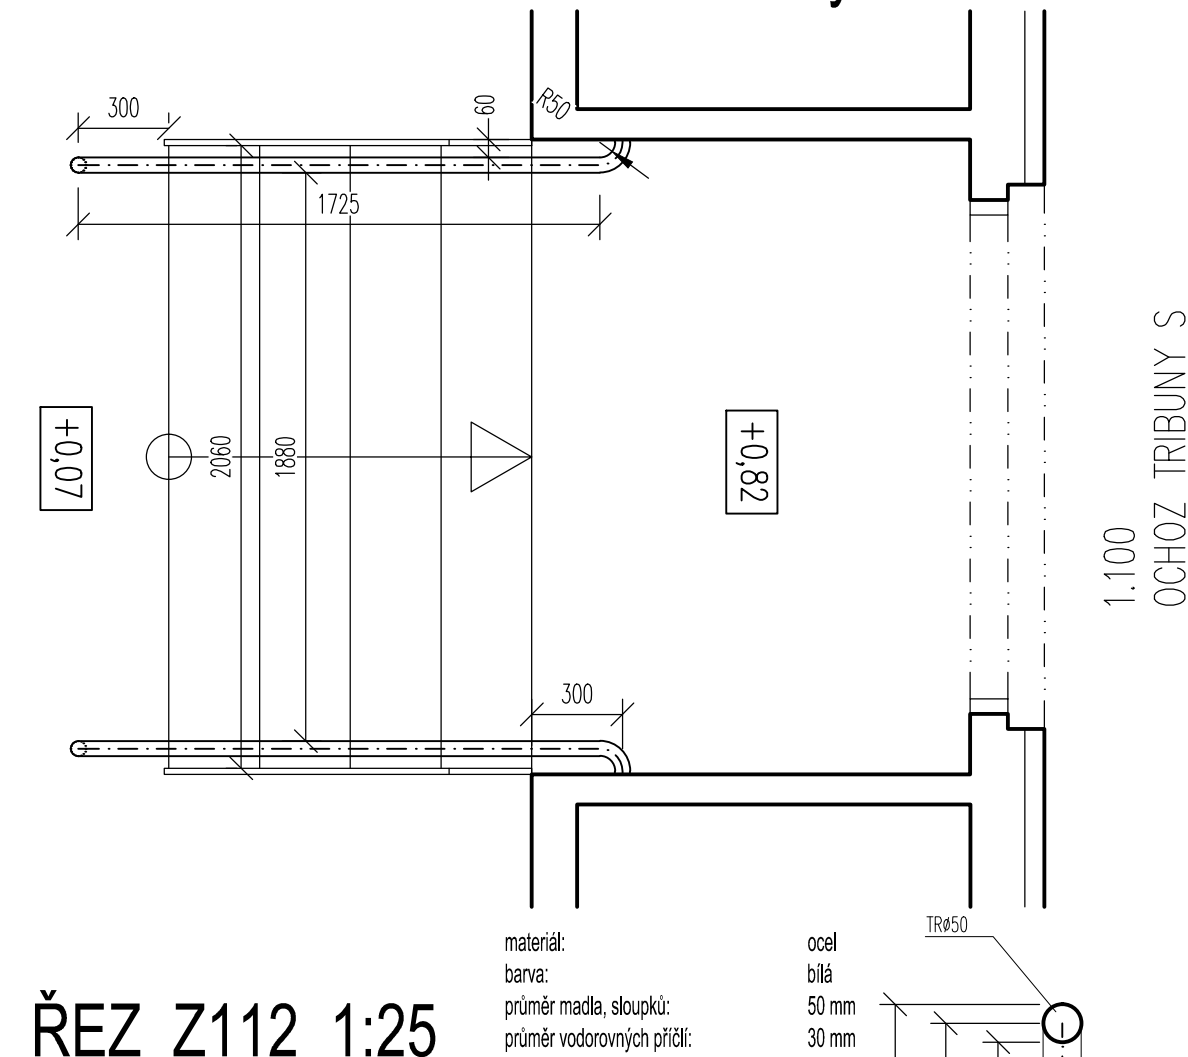

ŘEZ Z112 1:25

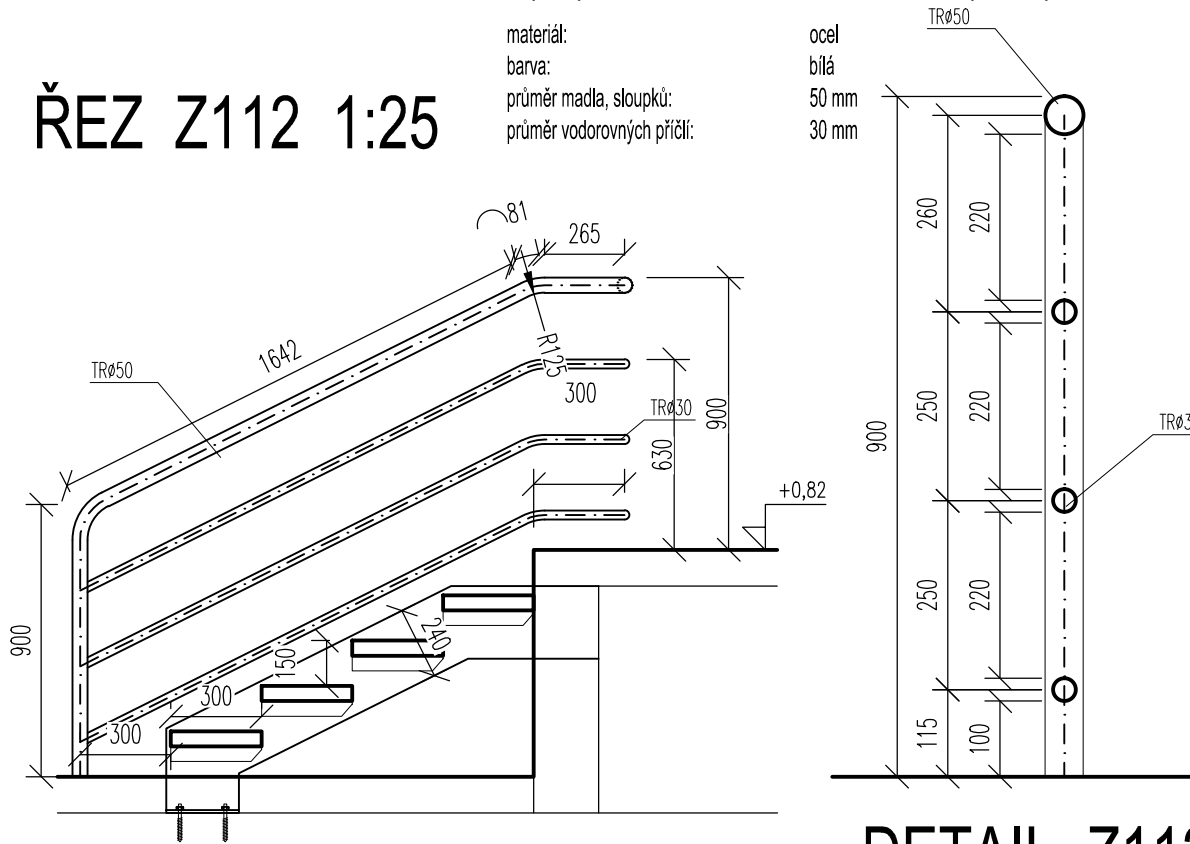

DETAIL Z112 1:10

POZN.: VÝKRES SLOUŽÍ POUZE JAKO PODKLAD PRO REALIZACI VE SMYSLU FINÁLNÍ PODOBY, VOLBY MATERIÁLŮ, DESIGNU A ARCHITEKTURY, VEŠKERÉ TECHNOLOGICKÉ POSTUPY BUDOU NAVRŽENY REALIZAČNÍ FIRMOU TAK, ABY BYLA PŘIPRAVENÁ ZA DÍLO NĚST ZODPOVĚDNOST A POSKYTLA STANDARDNÍ ZÁRUKY. VÝKRESY NEJSOU VÝROBNÍ DOKUMENTACÍ. PŘED ZADÁNÍM DO VÝROBY BUDE ZHOTOVITEL POVINEN PŘEDLOŽIT ARCHITEKTOVI A INVESTOROVÍ, příp. ZÁSTUPCI INVESTORA, VÝROBNÍ DOKUMENTACI Vč. VZORKŮ A BAREVNOSTI K ODSOUHLASENÍ. PŘED ZAPOČETÍM VÝROBY MUSÍ BÝT ROZMĚRY PŘEKONTROLOVÁNY NA STAVBĚ A ZKOORDINOVÁNY Z PŘÍSLUŠNOU PROFESÍ. VÝKRESY TĚTO DOKUMENTACE JSOU DÍLEM DLE AUTORSKÉHO ZÁKONA.

| | | | | |
|---|---|--|--|---------------|
| PROFESE | | | <div></div> | |
| ARCHITEKTONICKO - STAVEBNÍ ŘEŠENÍ | | | | |
| HLAVNÍ INŽENÝR PROJEKTU | ING. TOMÁŠ MRÁZEK | | | |
| VYPRACOVAL | ING. ARCH. P. METELKA | | | |
| DESIGN ŘEŠENÍ | ING. ARCH. P. METELKA | | | |
| STAVEBNÍK | STATUTÁRNÍ MĚSTO LIBEREC, nám. Dr. E. BENEŠE 1, 46059 LIBEREC 1 | | | |
| STAVBA REKONSTRUKCE A STAVEBNÍ ÚPRAVY MĚSTSKÉHO PLAVECKÉHO BAZÉNU V LIBERCI SO 01 OBJEKT BAZÉNU | | | ČÍS.ZAKÁZKY | 1323/03/0 |
| | | | DRUH PROJEKTU | DPS |
| | | | DATUM | 10/2022 |
| | | | FORMÁT A4 | 4 A4 |
| | | | MĚŘÍTKO | 1: 25 |
| NÁZEV ČÁSTI Z111 - ZÁBRADLÍ Z ŠATEN ODDÍLŮ Z112 - ZÁBRADLÍ A SCHODY VE FITNESS | | | ZMĚNA | R2 - 1.9.2023 |
| | | | ČÁST | Č.ČÁSTI |
| | | | D.1.1.5.5 | 11 |