


PŮDORYS 2.NP

PAVILON U2

Měřítko - 1:150

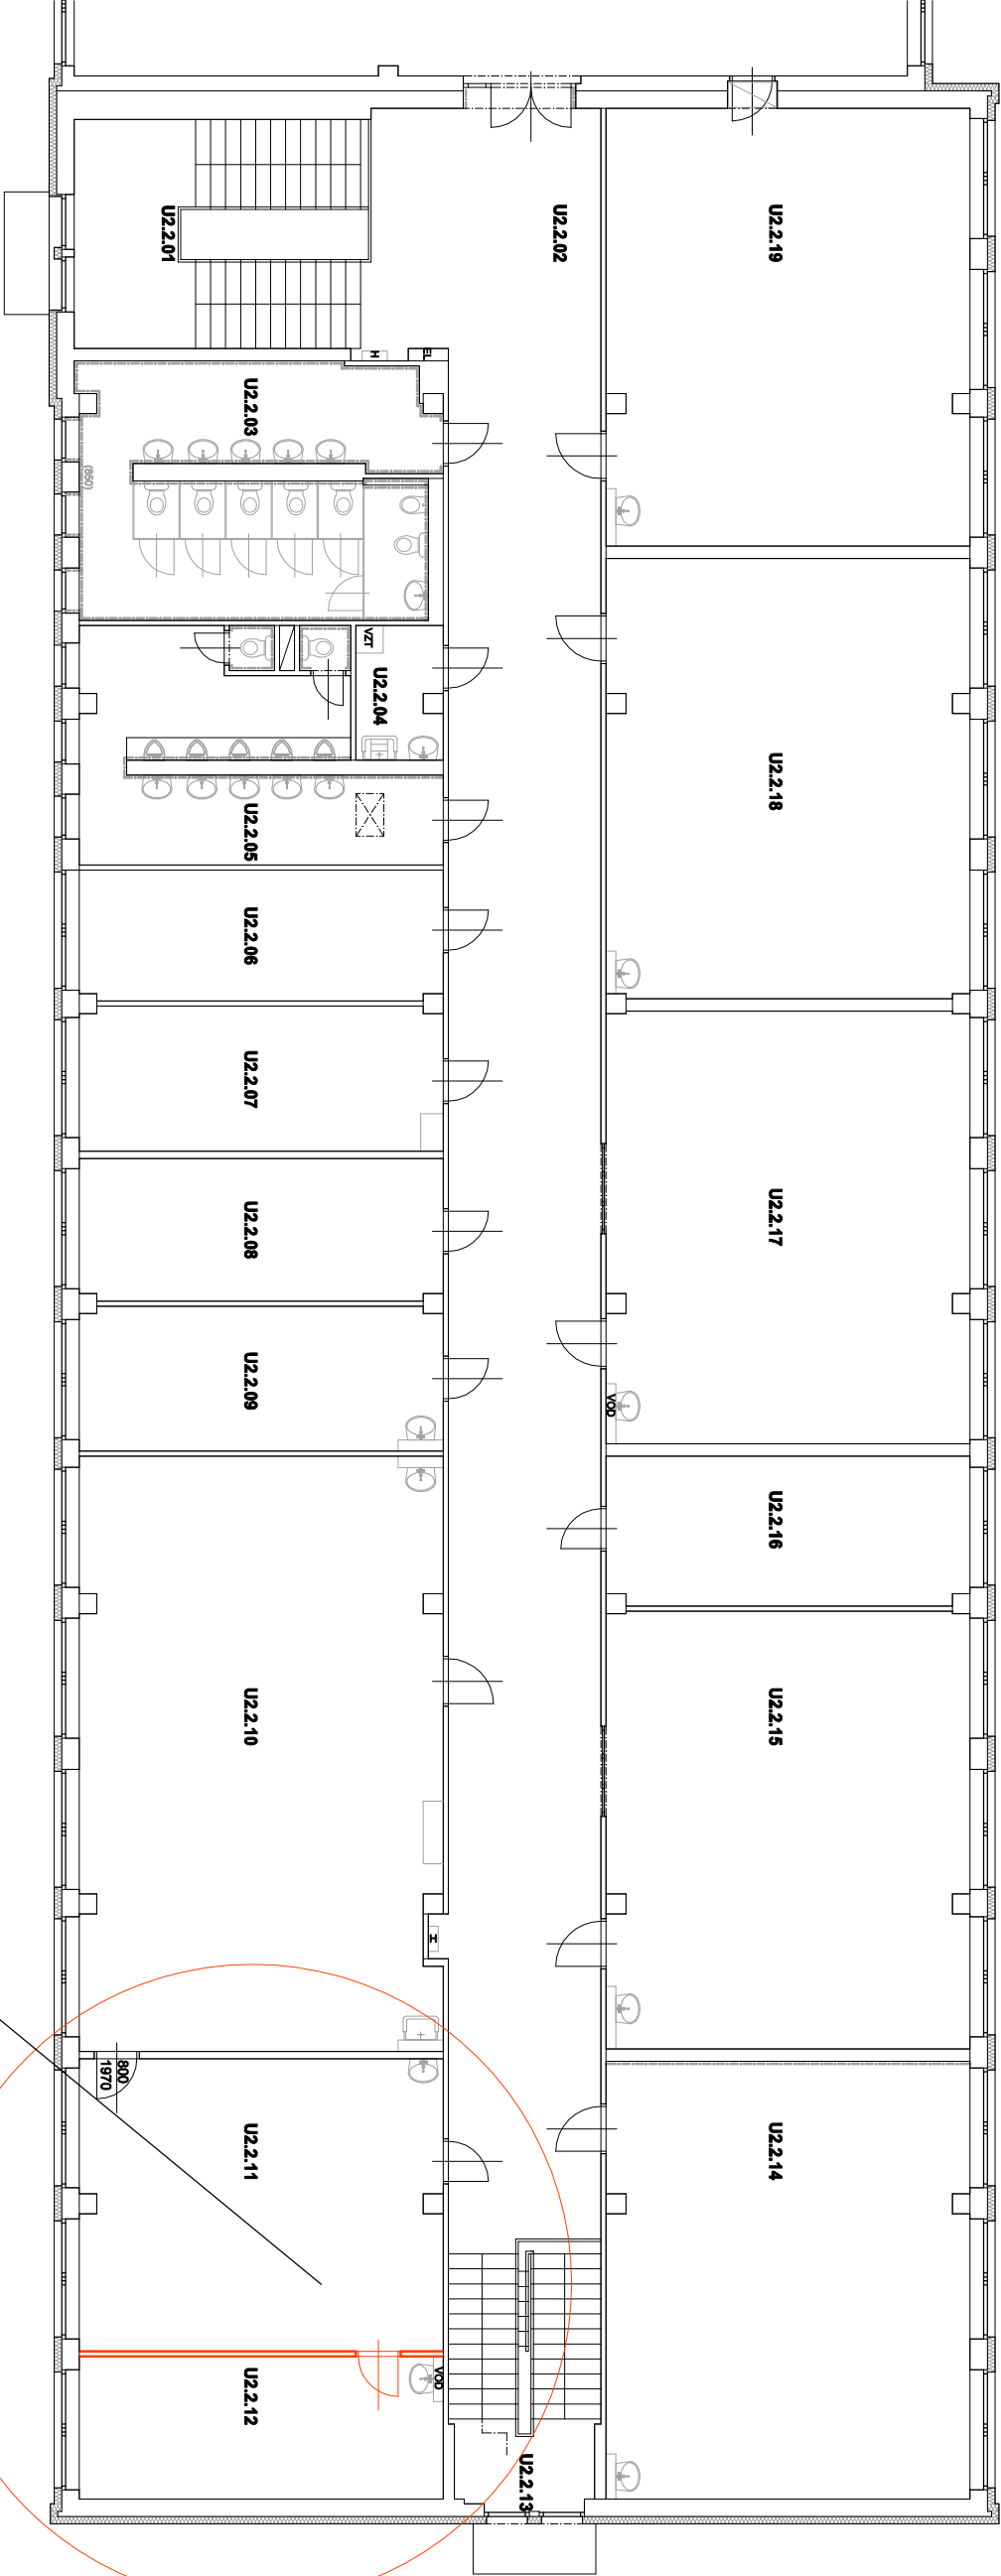

LEGENDA MÍSTNOSTÍ 2.NP PAVILON U2:			
OZNAČENÍ	NÁZEV MÍSTNOSTI	PLOCHA [m²]	PODLAHA
U2.2.01	SCHODIŠTĚ	26,7	KER. DLAŽBA
U2.2.02	CHODBA	139,8	KER. DLAŽBA
U2.2.03	WC DÍVKY	34,4	KER. DLAŽBA
U2.2.04	UKLIDOVÁ MÍSTNOST	4,5	KER. DLAŽBA
U2.2.05	WC CHLAPCI	27,2	KER. DLAŽBA
U2.2.06	KABINET	18,9	PVC
U2.2.07	KABINET	21,0	KOBEREC
U2.2.08	KABINET	20,6	PVC/KOBEREC
U2.2.09	KABINET	21,0	PVC
U2.2.10	ODBORNA UČEBNA - PŘÍRO.	86,6	PVC
U2.2.11	ODBORNA UČEBNA - JAZYK.	42,3	PVC
U2.2.12	KABINET	20,7	KOBEREC
U2.2.13	SCHODIŠTĚ	15,6	KER. DLAŽBA
U2.2.14	UČEBNA	63,4	PVC
U2.2.15	KABINET	63,4	PVC
U2.2.16	UČEBNA	21,6	PVC
U2.2.17	UČEBNA	62,6	PVC
U2.2.18	UČEBNA	63,6	PVC
U2.2.19	UČEBNA	63,9	PVC
PLOCHA MÍSTNOSTI CELKEM		816,8	

SVĚTLÁ VÝŠKA 3,25m

MÍSTO STAVEBNÍCH ÚPRAV  
VYBOURAT PŘÍČKU  
(PANEL 80mm + ZČÁSTI PŘÍZDÍVKA)

GENERÁLNÍ PROJEKTANT: <b>Severoprojekt-22 s.r.o.</b> Pihel 292, 471 18 Nový Bor IČ: 172 21 676 www.severoprojekt-22.cz	ZHOTOVITEL: <b>Helena Holubcová</b>	
	Pihel 225, Nový Bor	
	IČ:	402 00 078



ODBĚRÁTEL: statutární město Liberec, nám. Dr. E. Beneše 1, Liberec 1	HIP: Ing. Šimůnek Karel
--	-------------------------

NÁZEV AKCE: Stavební úpravy – WC místo klídku v 1.NP pavilonu "S" a bourání nenosné příčky ve 2.NP pavilonu "U2" ZŠ Aloisina výšina, Liberec, p.č.1569/172, k.ú. Starý Harcov D.1.1 Architektonicko stavební řešení	FORMÁT:		2A4	ČÍSLO PARÉ:
	DATUM:		01/2024	
	ÚČEL DOK.:		DSP	
	MĚŘÍTKO:		1:150	
MÍSTO: Liberec	KRAJ: Liberecký	ZAK.ČÍSLO:	3037	
NÁZEV VÝKRESU: <b>Pavilon U2 – 2.NP – celkový půdorys</b>		ARCHIVNÍ ČÍSLO: <b>3037–DSP–D.1.1/07–S</b>		