


PŮDORYS 1.NP

PAVLON S


Měřítko - 1:100

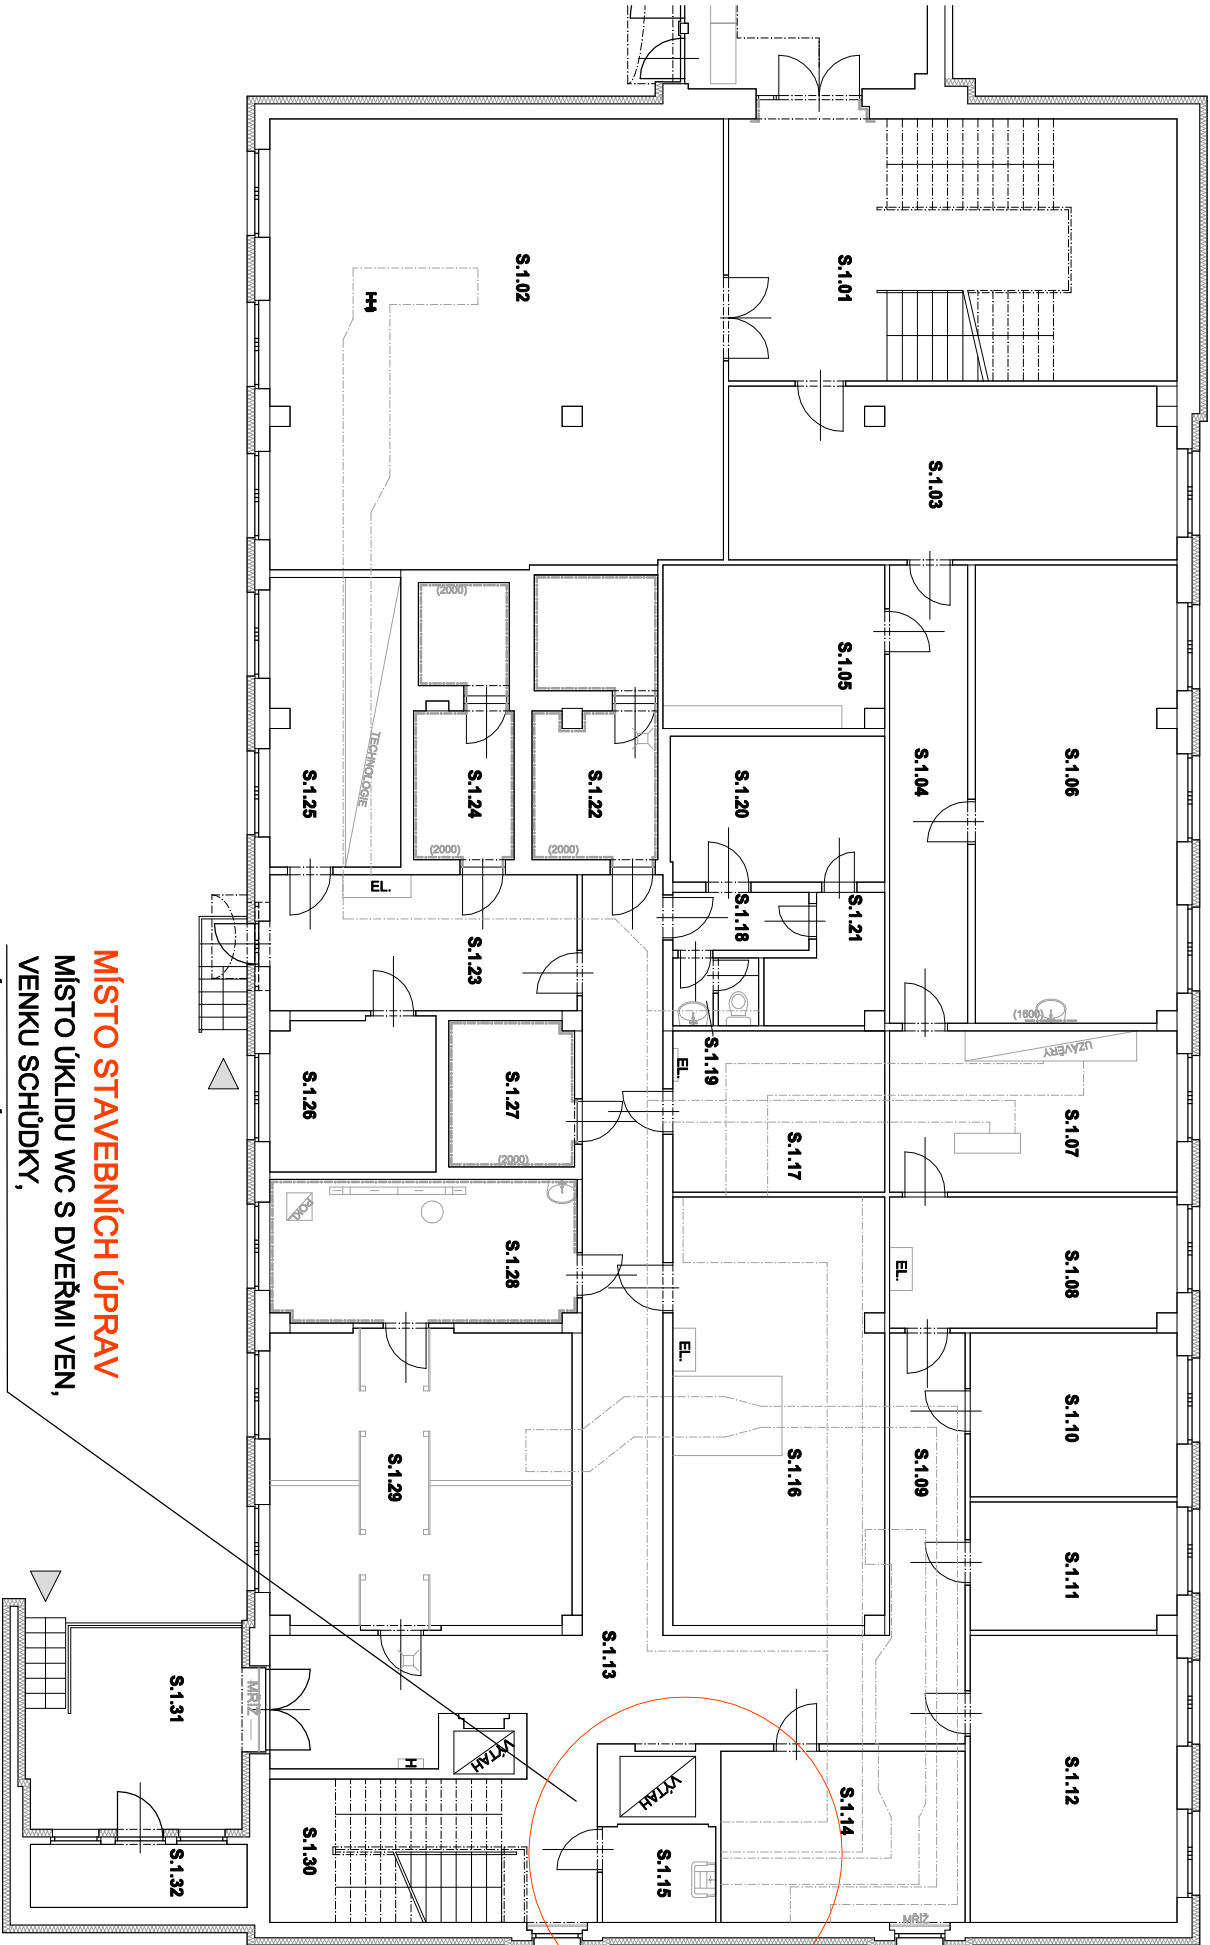

| LEGENDA MÍSTNOSTÍ 1.NP PAVILON S: | | | |
|-----------------------------------|----------------------|----------------|------------|
| OZNAČENÍ | NÁZEV MÍSTNOSTI | PLOCHA [m²] | PODLAHA |
| S.1.01 | CHODBA-SCHODIŠTĚ | 41,1 | KER.DLAŽBA |
| S.1.02 | SKLAD | 79,7 | BET.STĚRKA |
| S.1.03 | SKLAD | 39,2 | KER.DLAŽBA |
| S.1.04 | CHODBA | 14,1 | KER.DLAŽBA |
| S.1.05 | L.ROZVODY | 14,1 | KER.DLAŽBA |
| S.1.06 | ÚDRŽBA | 36,1 | BET.STĚRKA |
| S.1.07 | ÚT - ROZVODY VÝMĚNIK | 18,2 | BET.STĚRKA |
| S.1.08 | SKLAD | 14,7 | BET.STĚRKA |
| S.1.09 | CHODBA | 9,0 | KER.DLAŽBA |
| S.1.10 | SKLAD POTRAVINY | 13,3 | BET.STĚRKA |
| S.1.11 | SKLAD | 10,3 | BET.STĚRKA |
| S.1.12 | SKLAD POTRAVINY | 23,4 | BET.STĚRKA |
| S.1.13 | CHODBA | 61,0 | KER.DLAŽBA |
| S.1.14 | SKLAD | 16,8 | BET.STĚRKA |
| S.1.15 | ÚKLIDOVÁ MÍSTNOST | 4,4 | KER.DLAŽBA |
| S.1.16 | VZT ROZVODY | 35,5 | BET.STĚRKA |
| S.1.17 | SKLAD | 13,4 | BET.STĚRKA |
| S.1.18 | CHODBA | 3,1 | KER.DLAŽBA |
| S.1.19 | WC PERSONÁL | 2,2 | KER.DLAŽBA |
| S.1.20 | ŠATNA PERSONÁL | 12,3 | PVC |
| S.1.21 | MÍSTNOST | 4,9 | PVC |
| S.1.22 | CHLADICÍ MÍSTNOST | 13,4 | BET.STĚRKA |
| S.1.23 | CHODBA | 16,7 | KER.DLAŽBA |
| S.1.24 | CHLADICÍ MÍSTNOST | 10,2 | BET.STĚRKA |
| S.1.25 | ROZVODNÁ MÍSTNOST | 14,8 | BET.STĚRKA |
| S.1.26 | MÍSTNOST | 10,0 | BET.STĚRKA |
| S.1.27 | CHLADICÍ MÍSTNOST | 7,2 | BET.STĚRKA |
| S.1.28 | PŘÍPRAVNA | 17,2 | KER.DLAŽBA |
| S.1.29 | SKLAD | 35,0 | BET.STĚRKA |
| S.1.30 | SCHODIŠTĚ | 13,1 | KER.DLAŽBA |
| S.1.31 | NÁKLADOVÁ RAMPA | 18,5 | BET.STĚRKA |
| S.1.32 | SKLAD | 5,4 | BET.STĚRKA |
| PLOCHA MÍSTNOSTI CELKEM | | 627,3 | |

SVĚTLÁ VÝŠKA 3,25m MÍST.Č. S.1.31 A 32 S.V. 3,13m

MÍSTO STAVEBNÍCH ÚPRAV
MÍSTO ÚKLIDU WC S DVEŘMI VEN,
VENKU SCHŮDKY,
VÝLEVKU DÁT VEDLE DO S.1.14

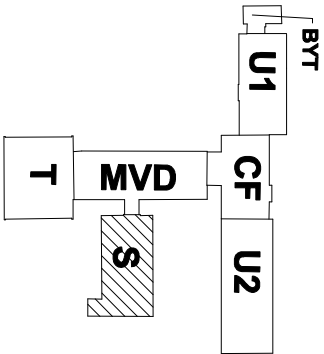

| | | | |
|--|--|--|---------|
| GENERALNÍ PROJEKTANT: Severoprojekt-22 s.r.o. Pihel 292, 471 18 Nový Bor IČ: 172 21 676 www.severoprojekt-22.cz | | ZHOOTOVITEL: Helena Holubcová Pihel 225, Nový Bor | |
| ODBĚRATEL: statutární město Liberec, nám. Dr. E. Beneše 1, Liberec 1 | | IČ: 402 00 078 | |
| NÁZEV AKCE: Stavební úpravy – WC místo úklidu v 1.NP pavilonu "S" a bourání nosné přčky ve 2.NP pavilonu "U2" ZŠ Aloisina výšina, Liberec, p.č.1569/172, k.ú. Starý Harcov D.1.1 Architektonicko stavební řešení | | HPP: Ing. Šimůnek Karel | |
| MÍSTO: Liberec | | KRAJ: Liberecký | |
| NÁZEV VÝKRESU: Pavilon S – 1.NP – celkový půdorys | | ARCHIVNÍ ČÍSLO: 3037–DSP–D.1.1/03–S | |
| | | FORMÁT: | 2A4 |
| | | DATUM: | 01/2024 |
| | | ÚČEL DOK.: | DSP |
| | | MĚŘÍTKO: | 1:150 |
| | | ZAK.ČÍSLO: | 3037 |