


PŮDORYS 2.NP

1 : 50

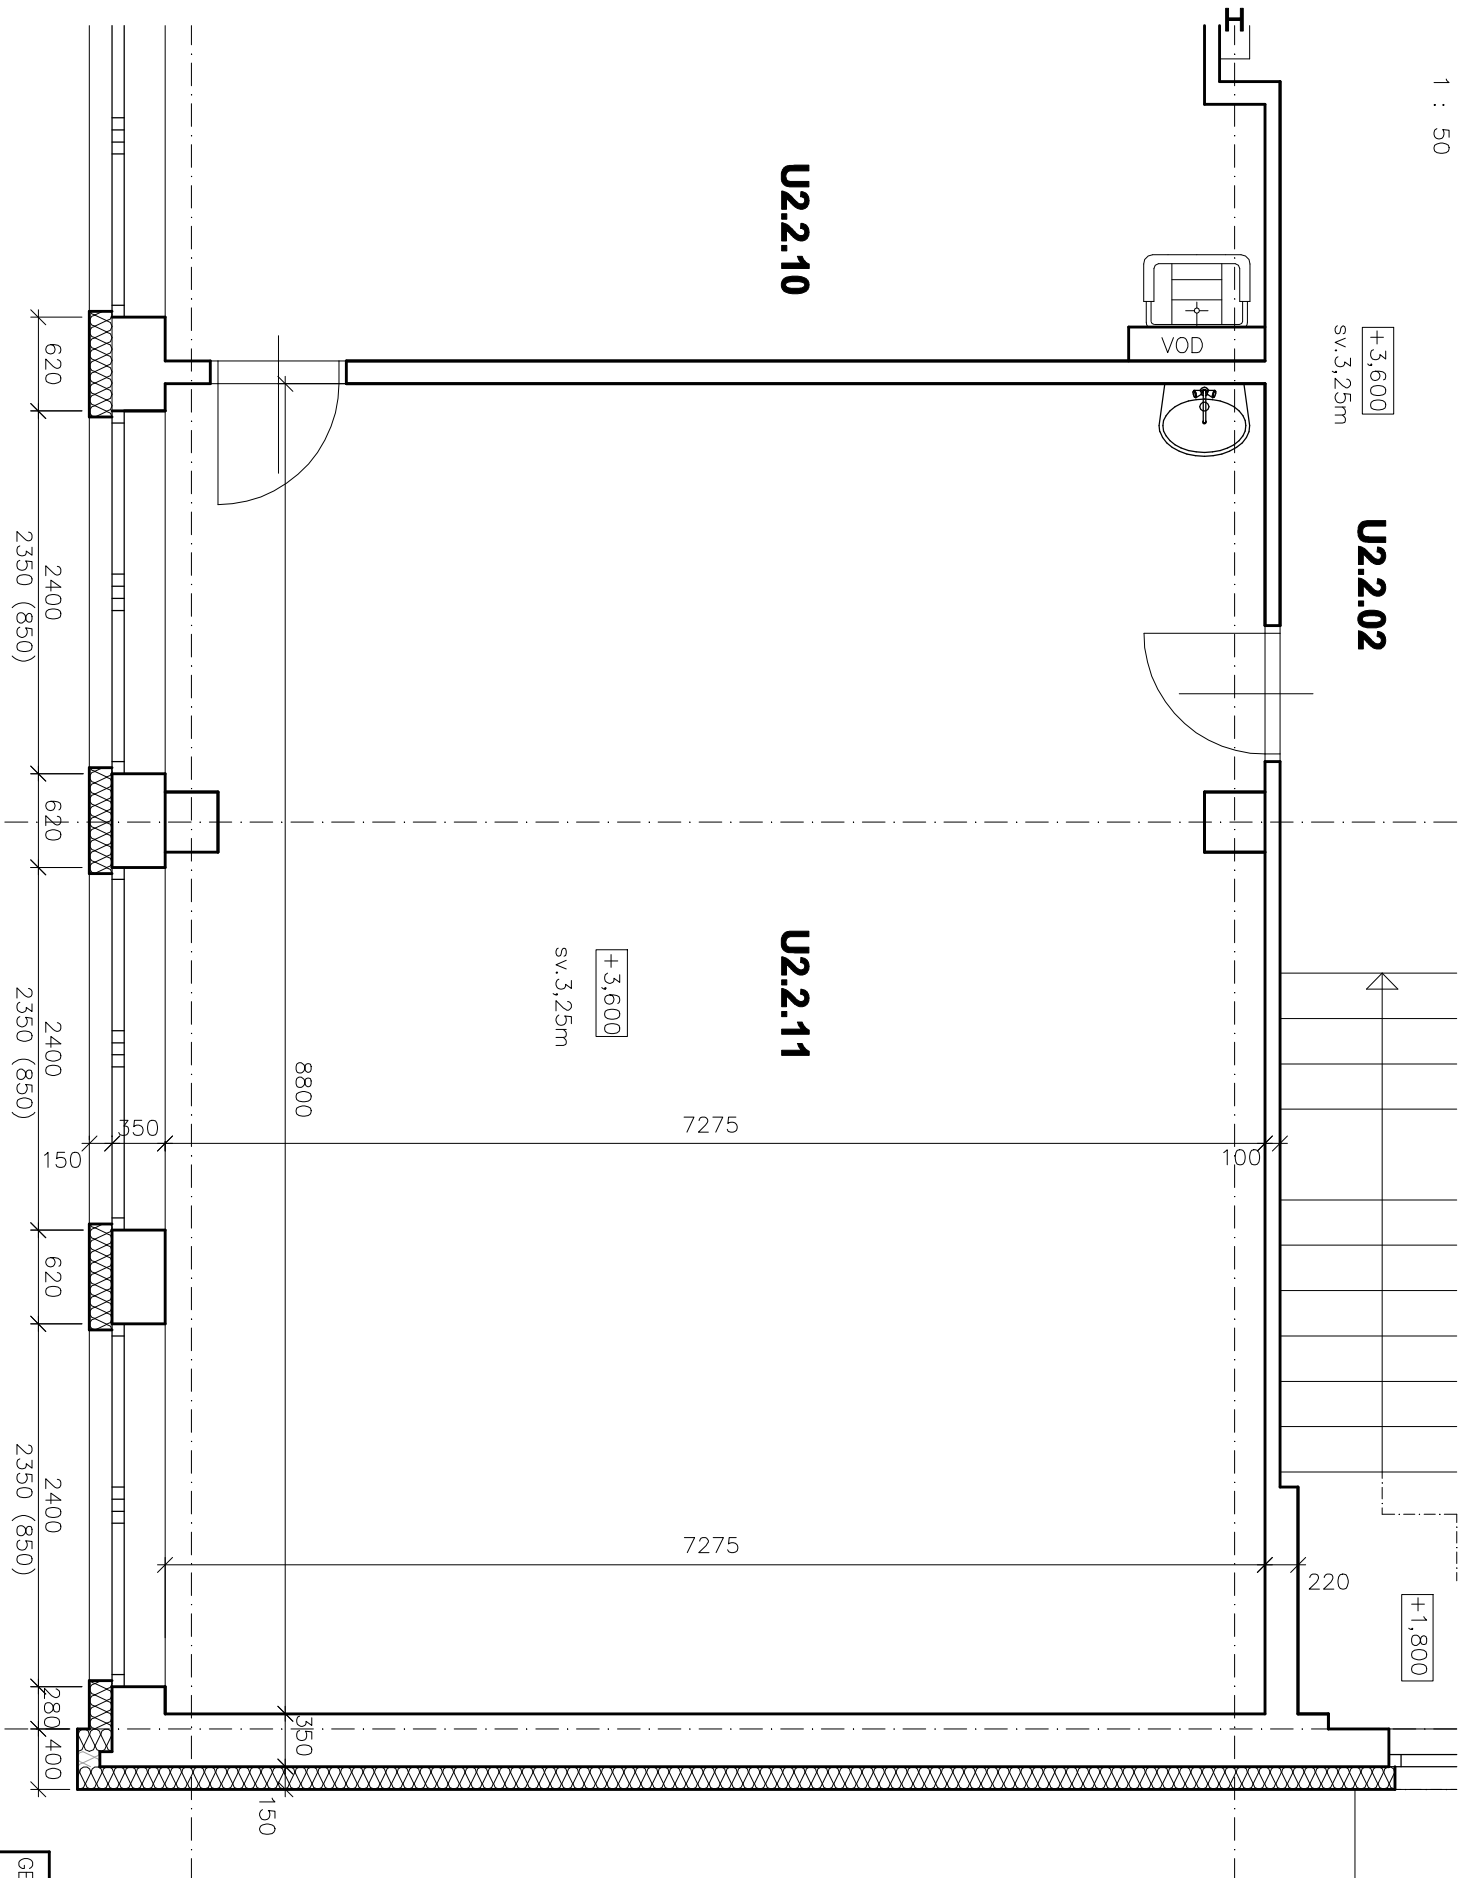

LEGENDA MATERIÁLŮ:

STÁVAJÍCÍ KONSTRUKCE

LEGENDA MÍSTNOSTÍ 2.NP PAVILON U2

OZNAČENÍ	NÁZEV MÍSTNOSTI	PLOCHA [m²]	PODLAHA	SVĚTLÁ VÝŠKA	POZNÁMKA
U2.2.02	CHODBA	139,8	KER. DLAŽBA	3,25	KER. SOKL 40mm
U2.2.10	ODBORNÁ UČEBNA – PŘÍRO.	85,6	PVC	3,25	
U2.2.11	ODBORNÁ UČEBNA – JAZYK.	63,7	PVC	3,25	
U2.2.12					

NOVÉ STAVEBNÍ PRÁCE

- OPRAVA ŠTUKOVÝCH OMÍTEK
- OPRAVA PODLAHY I STROPU V MÍSTĚ VYBOURANÉ PŘÍČKY
- POLOŽENÍ NOVÉ NAŠLAPNÉ VRSTVY PODLAHY – PVCALT. VINYL
- VÝMALBA MÍSTNOSTI


DISPOZIČNÍ ZMĚNY

- RUŠÍ SE KABINET – MÍSTNOST Č. 2.2.12
- UČEBNA JAZYKŮ – M.Č. 2.2.11 – BUDE O VĚTŠÍ PODLAHOVÉ PLOŠE

LEGENDA MATERIÁLŮ:

STÁVAJÍCÍ KONSTRUKCE

STÁVAJÍCÍ KZS TL.150mm

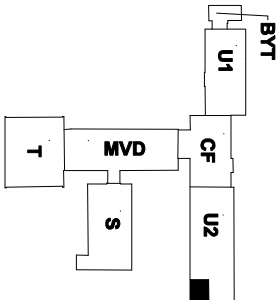

GENERALNÍ PROJEKTANT: Severoprojekt-22 s.r.o. Pihel 292, 471 18 Nový Bor IČ: 172 21 676 www.severoprojekt-22.cz		ZHOTOVITEL: Helena Holubcová Pihel 225, Nový Bor	
ODBĚRATEL: statutární město Liberec, nám. Dr. E. Beneše 1, Liberec 1		IČ:	402 00 078
OBBĚRATEL: statutární město Liberec, nám. Dr. E. Beneše 1, Liberec 1		HIP: Ing. Šimůnek Karel	
NÁZEV AKCE: Stavební úpravy – WC místo úklidu v 1.NP pavilonu "S" a bourání nenosné příčky ve 2.NP pavilonu "U2" ZŠ Aloisina výšina, Liberec, p.č.1569/172, k.ú. Starý Harcov D.1.1 Architektonicko stavební řešení		FORMÁTY: 2A4	ČÍSLO PÁŘE:
MÍSTO: Liberec		KRAJ: Liberecký	
NÁZEV VÝKRESU: Pavilon U2 – 2.NP – větší učebna 2.2.11		ARCHIVNÍ ČÍSLO: 3037–DSP–D.1.1/09–S	
		DATUM: 01/2024	
		ÚČEL DOK.: DSP	
		MĚŘÍTKO: 1:50	
		ZAK.ČÍSLO: 3037	