


Půdorys výkopových prací

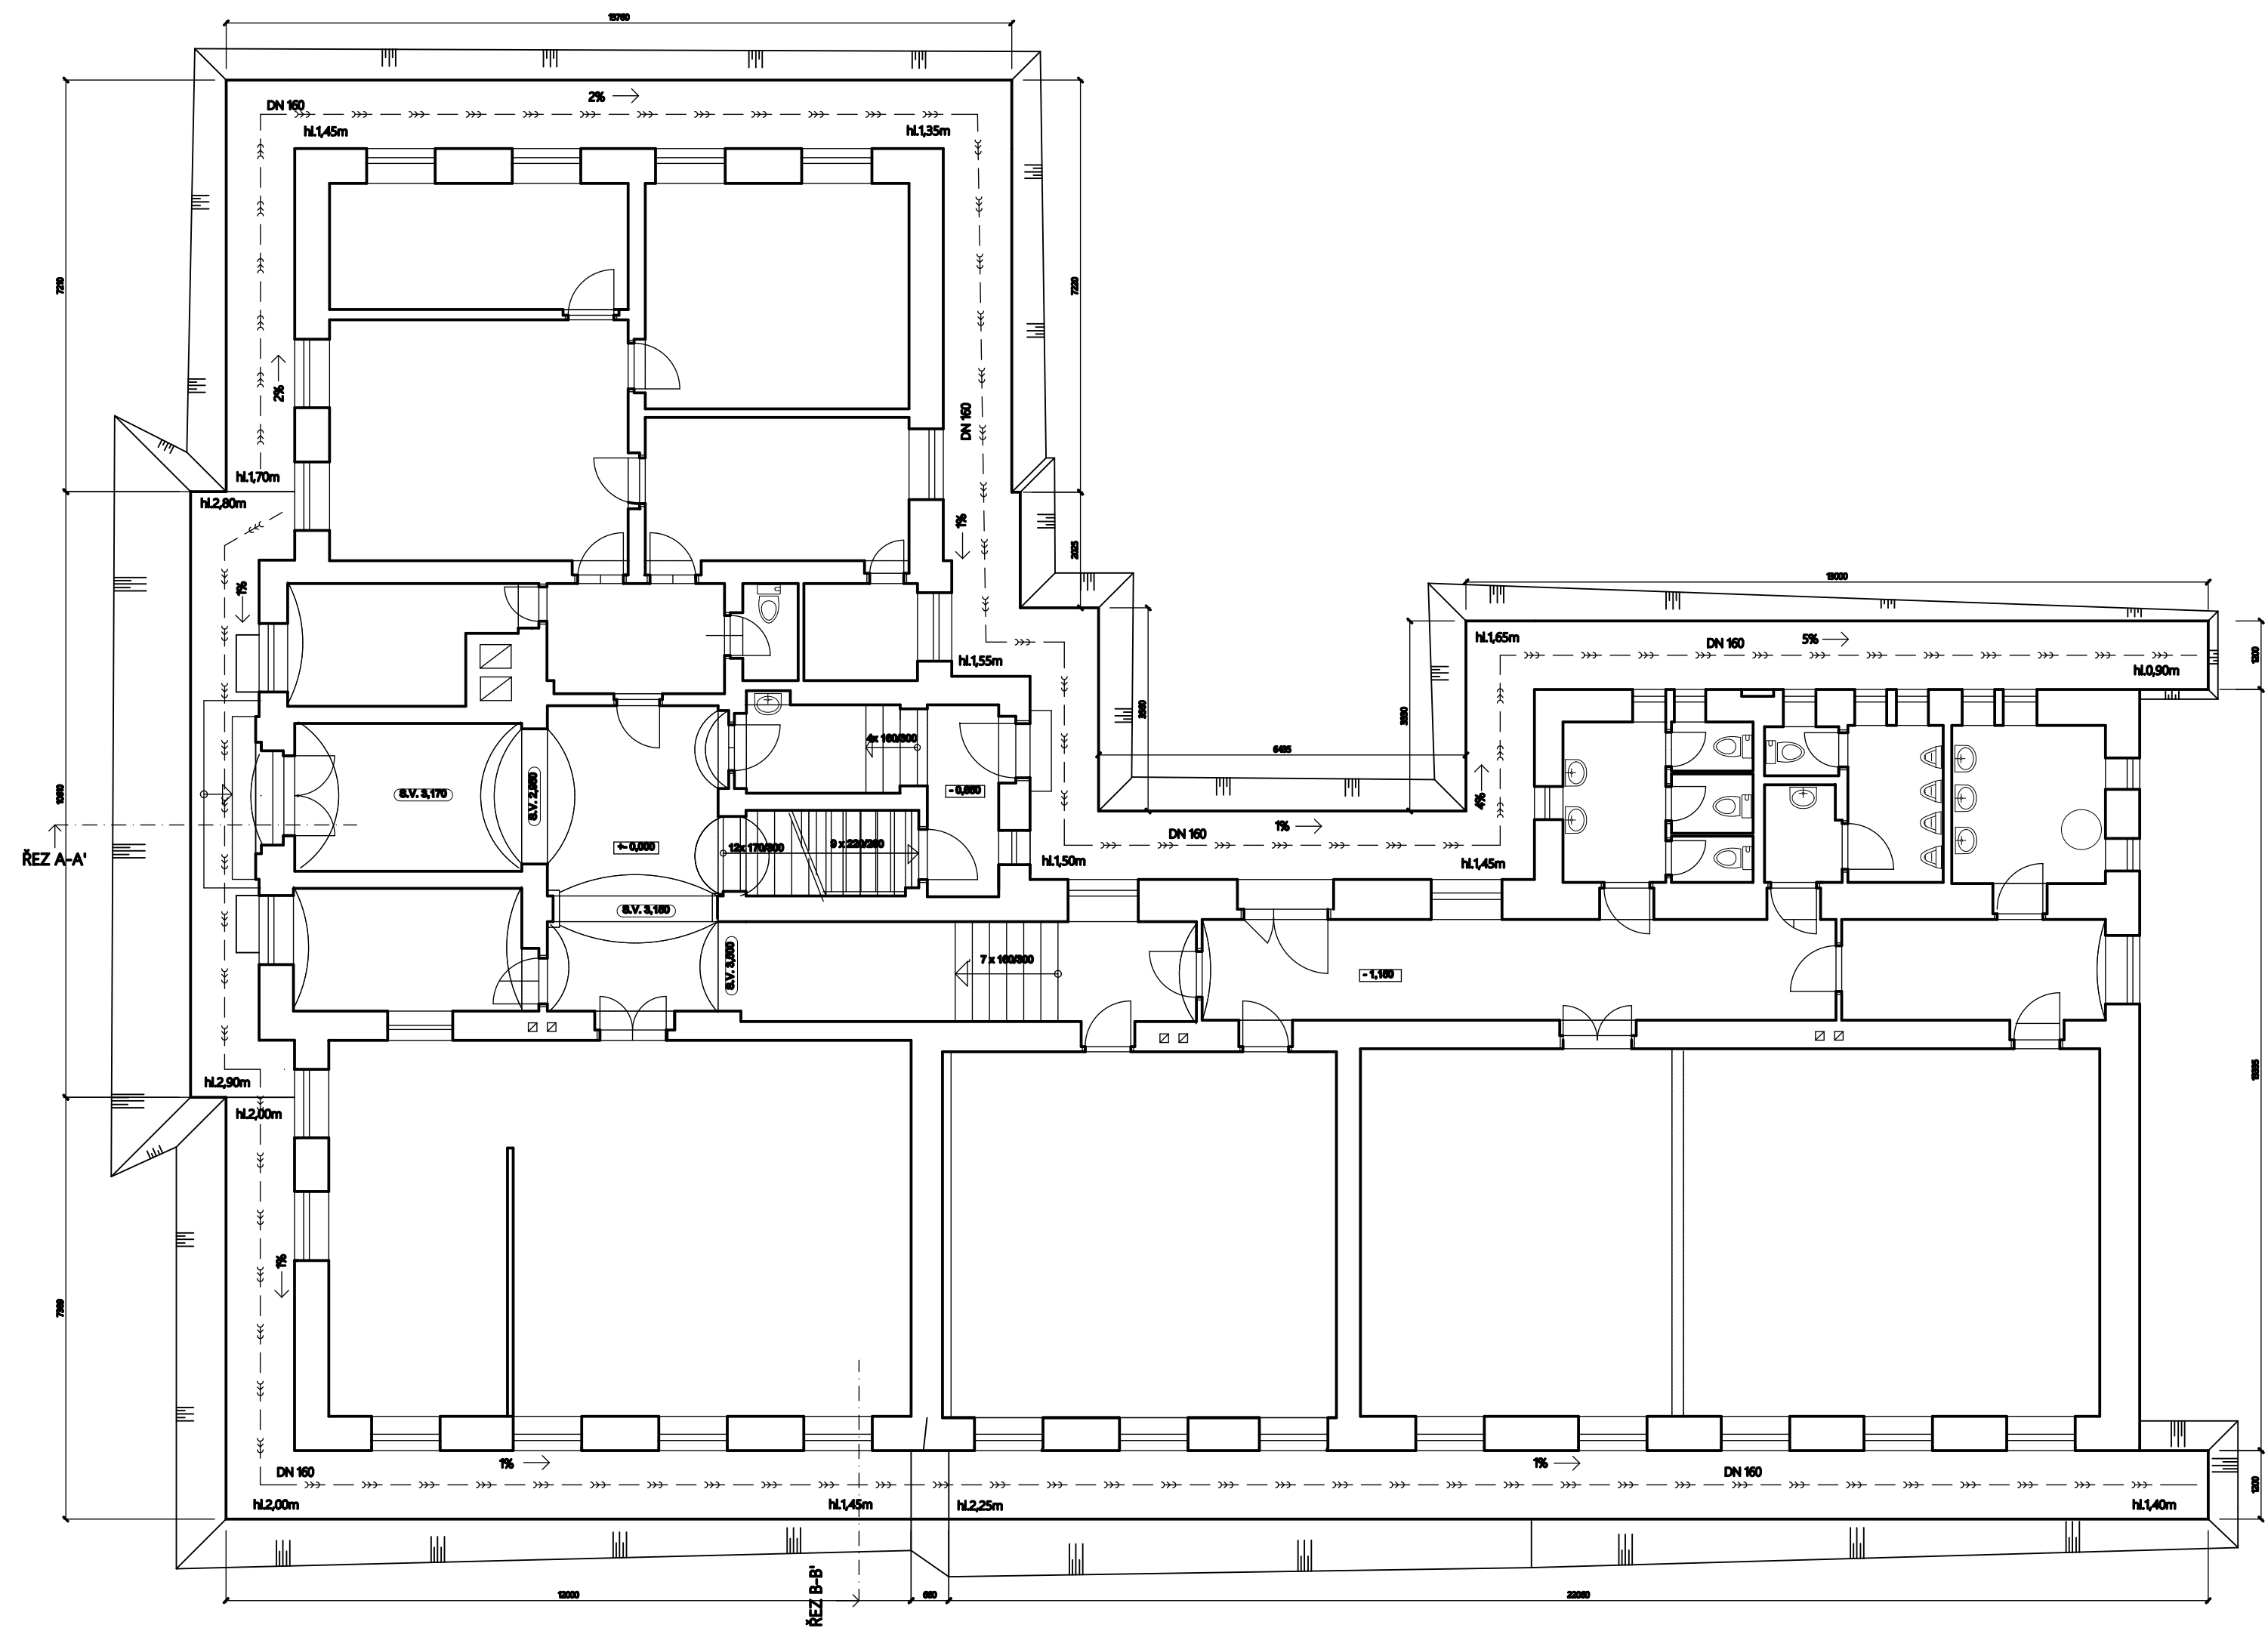

— >>> — DRENÁŽNÍ POTRUBÍ PVC Z TRUB DN160

Vedoucí projektu: Ing. Petr Svoboda	Kontroloval: Michael Štěpán	Vypracoval: Michal Mejstřík	<div>3</div> <div>IČ: 07172508</div> <div>M Stavby v.o.s.</div> <div>Nad Školkou 218</div> <div>468 04 Jablonec nad Nisou</div> <div>Tel: +420 775 782 897</div> <div>info.mstavby@gmail.com</div>
Obec: Liberec [563889]	Kat. území: Machníň [689823]	Formát: A2	
Investor: STATUTÁRNÍ MĚSTO LIBEREC, nám. Dr. E. Beneše 1/1, Liberec, 460 01	Měřítko: 1:100	Datum: X/2018	
Akce: ZŠ Liberec, Liberec XXXIII-Machníň, č. p. 95, Heřmáňková	Účel: DPS	Č. zakázky: 20181005	
Půdorys výkopových prací	Č. výkresu:	D 1	