


PŪDORYS 2.PATRA, M 1:100

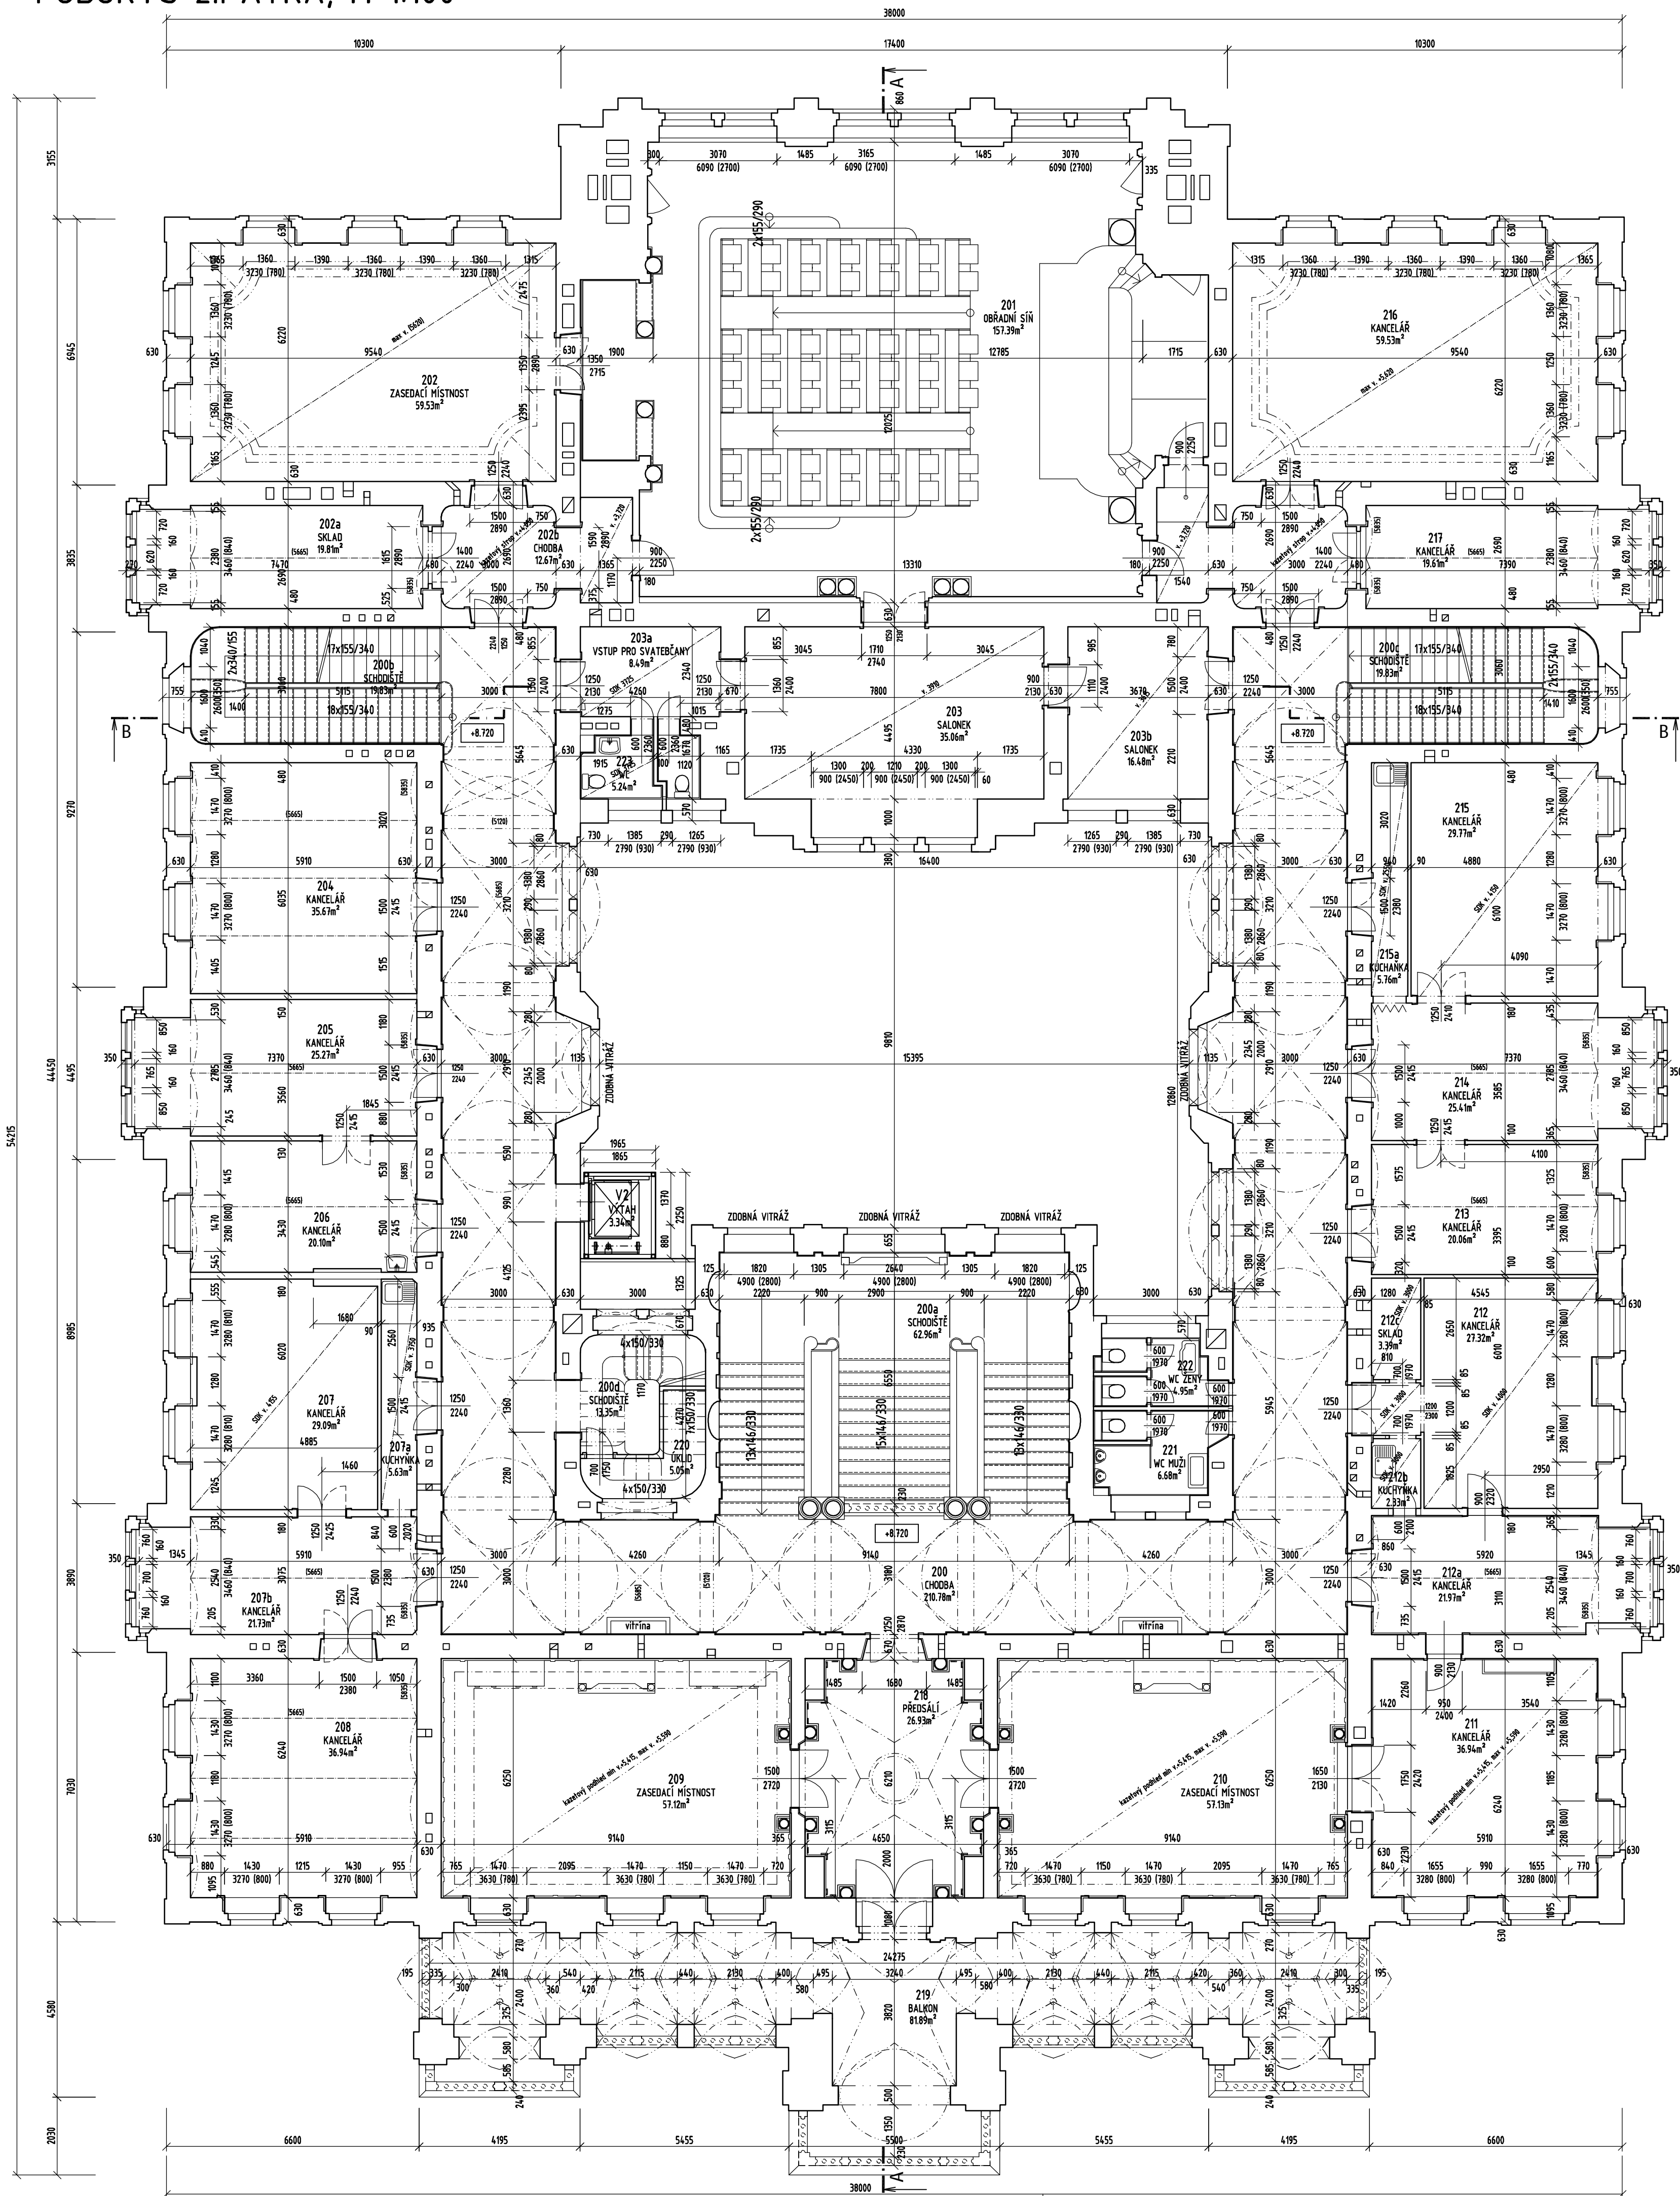

Tabuľka miestností					
Číslo	Název	Plocha [m ²]	Podlaha	Stěny	Strop
200	CHODBA	210,78	DLAŽBA	MALBA	KLENBY
200a	SCHODIŠTĚ	62,96	DLAŽBA, KAMENNÉ STUPNĚ	MALBA	KLENBY
200b	SCHODIŠTĚ	19,83	DLAŽBA, ŽULOVÉ STUPNĚ	MALBA	KLENBY
200c	SCHODIŠTĚ	19,83	DLAŽBA, ŽULOVÉ STUPNĚ	MALBA	KLENBY
200d	SCHODIŠTĚ	13,35	KERAMICKÁ DLAŽBA, ŽULOVÉ STUPNĚ	MALBA	KLENBY
201	OBŘADNÍ SÍŇ	157,39	PARKETY, KOBERCE	MALBA, DŘEVĚNÝ OBKLAD	KAZETOVÝ, KLENBY
202	ZASEDACÍ MÍSTNOST	59,53	PARKETY, KOBEREC	MALBA, DŘEVĚNÝ OBKLAD	KAZETOVÝ
202a	SKLAD	19,81	PARKETY, KOBEREC	MALBA, KLENBA	MALBA, KLENBA
202b	CHODBA	12,67	PARKETY	MALBA	KAZETOVÝ
203	SALONEK	35,06	PARKETY, KOBEREC	MALBA	ŠTUK
203a	VSTUP PRO SVATEBKANY	8,49	PARKETY, KOBEREC	MALBA	SDK
203b	SALONEK	16,48	PARKETY, KOBEREC	MALBA	ŠTUK
204	KANCELÁŘ	35,67	PARKETY	MALBA	KLENBY
205	KANCELÁŘ	25,27	PARKETY	MALBA	KLENBY, MALBA
206	KANCELÁŘ	20,1	PARKETY	MALBA	KLENBY, MALBA
207	KANCELÁŘ	29,09	PARKETY	MALBA, SDK	SDK
207a	KUCHYNKA	5,63	PVC	MALBA, SDK	SDK
207b	KANCELÁŘ	21,73	PARKETY	MALBA	MALBA, KLENBY
208	KANCELÁŘ	36,94	PARKETY	MALBA	MALBA, KLENBY
209	ZASEDACÍ MÍSTNOST	57,12	PARKETY, KOBEREC	MALBA, OBKLAD	KAZETOVÝ
210	ZASEDACÍ MÍSTNOST	57,13	PARKETY, KOBEREC	MALBA, OBKLAD	KAZETOVÝ
211	KANCELÁŘ	36,94	PARKETY, KOBEREC	MALBA, OBKLAD	KAZETOVÝ
212	KANCELÁŘ	27,32	PARKETY	MALBA	KLENBY
212a	KANCELÁŘ	21,97	PARKETY	MALBA	KLENBY
212b	KUCHYNKA	2,33	PARKETY	MALBA, SDK	SDK
212c	SKLAD	3,39	PARKETY	MALBA, SDK	SDK
213	KANCELÁŘ	20,06	PARKETY, KOBEREC	MALBA	KLENBY, MALBA
214	KANCELÁŘ	25,41	PARKETY, KOBEREC	MALBA	KLENBY, MALBA
215	KANCELÁŘ	29,77	PLOVOUCÍ PODLAHA	MALBA, SDK	SDK
215a	KUCHAŇKA	5,76	PVC	PVC	SDK, MALBA
216	KANCELÁŘ	59,53	PARKETY, KOBEREC	MALBA, OBKLAD	ŠTUK
217	KANCELÁŘ	19,61	PARKETY, KOBEREC	MALBA	KLENBY, MALBA
217a	CHODBA	12,67	PARKETY	MALBA	KAZETOVÝ
218	PŘEDSÍŤ	26,93	PARKETY, KOBEREC	MALBA, OBKLAD	KLENBY
219	BALCON	81,89	DLAŽBA	MALBA	KLENBY
220	OKLID	5,05	BETONOVÁ MAZANINA	OMITKA CEMENTOVÁ	---
221	WC MUŽI	6,68	DLAŽBA KERAMICKÁ	MALBA	SDK
222	WC ŽENY	4,95	DLAŽBA KERAMICKÁ	MALBA	SDK
223	WC	5,24	KERAMICKÁ DLAŽBA	MALBA	SDK
23	VÝTAH	3,34	---	ZASKLENÍ, OMITKA	---

Celková plocha [m²]: 1323,88

MÍSTNOST 221 (WC MUŽI) A 222 (WC ŽENY) JE V DOBĚ ZAMĚŘENÍ PŘIPRAVENA K OPRAVĚ, JE SCHEMATICKY BEZ MĚŘENÍ ZAKRESLENA NOVÁ DISPOZICE

POZNÁMKY:

- ZAMĚŘENÍ BYLO PROVEDENO ZA PLNÉHO PROVOZU OBJEKTU, MÍSTY S OMEZENÝM PŘÍSTUPEM (STĚNY ZASTAVĚNÝ NÁBYTKEM A POD.)
- TLOUŠTKY OBVODOVÝCH STĚN JSOU PŘEVZATY Z PŮVODNÍ DOKUMENTACE. BEZ LEŠENÍ FASÁDY U ZDOBENÝCH OKEN NELZE DOMĚŘIT CELÝ PROFIL A DOPOČÍTAT TLOUŠTKU STĚN.
- ROZMĚRY A UMÍSTĚNÍ PRŮDŮCHŮ VE STĚNÁCH JSOU PŘEVZATY Z PŮVODNÍ HISTORICKÉ DOKUMENTACE

Investor: Statutární město Liberec Nam. Dr. E. Beneše 1 460 59 Liberec	Schéma	
Generální projektant: STORING spol.s r.o. V Horkách 94/5 460 07 Liberec 9 tel.: 485 388 111 e-mail: info@storing.cz		
Projektant zásoř PO: STORING spol.s r.o. V Horkách 94/5 460 07 Liberec 9 tel.: 485 388 111 e-mail: info@storing.cz		
	40,000=357,130	B.p.v.
Místo stavby: Liberec	HP: Ing. Petr Pospíšil	Číslo zak.: 1001 Z
Kraj: Liberecký	HAP:	Formát: 8 x A4
Katastrální území: Liberec	Odpovědný projektant: Ing. Zbyněk Čihák	Datum: 10/2010
Stupeň: Zaměření stávajícího stavu	Vypracoval: Josef Brožek	Měřítko: 1:100
Název stavby: Rekonstrukce liberecké radnice Zaměření stávajícího stavu		Číslo paré:
Stavěbní objekt: Část:		
Název dokumentu: Půdorys 2. patra		
Kód dokumentu:	1001 číslo zakázky	Z stupeň
000 st. objekt	F4.00.100 členění dokumentace	103 číslo výkresu
		00 rozpis