




PODÉLNÝ ŘEZ DRENÁŽNÍM PEREM

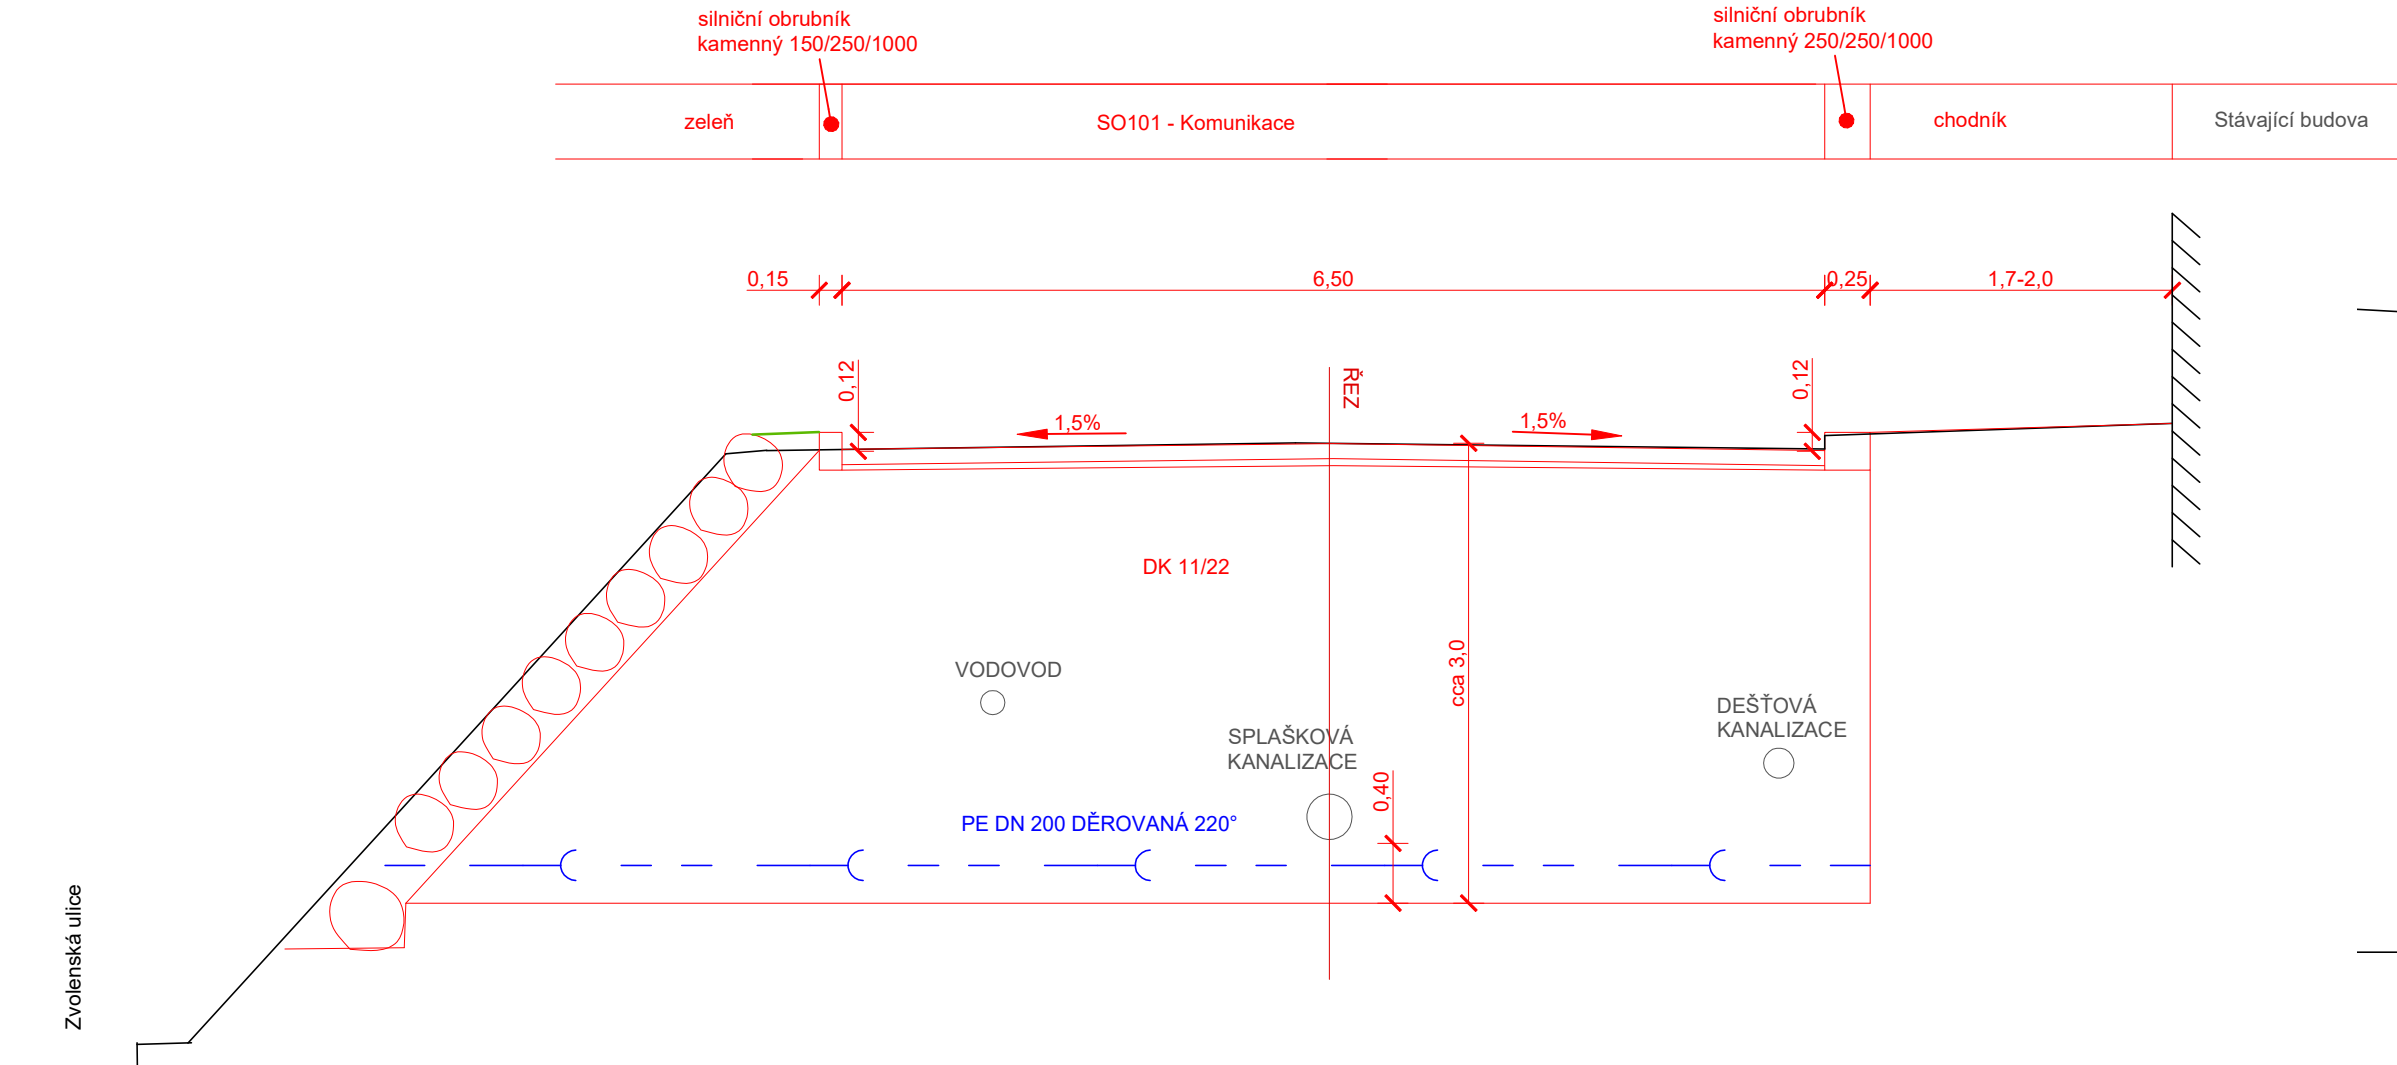


PŮDORYS DRENÁŽNÍHO PERA

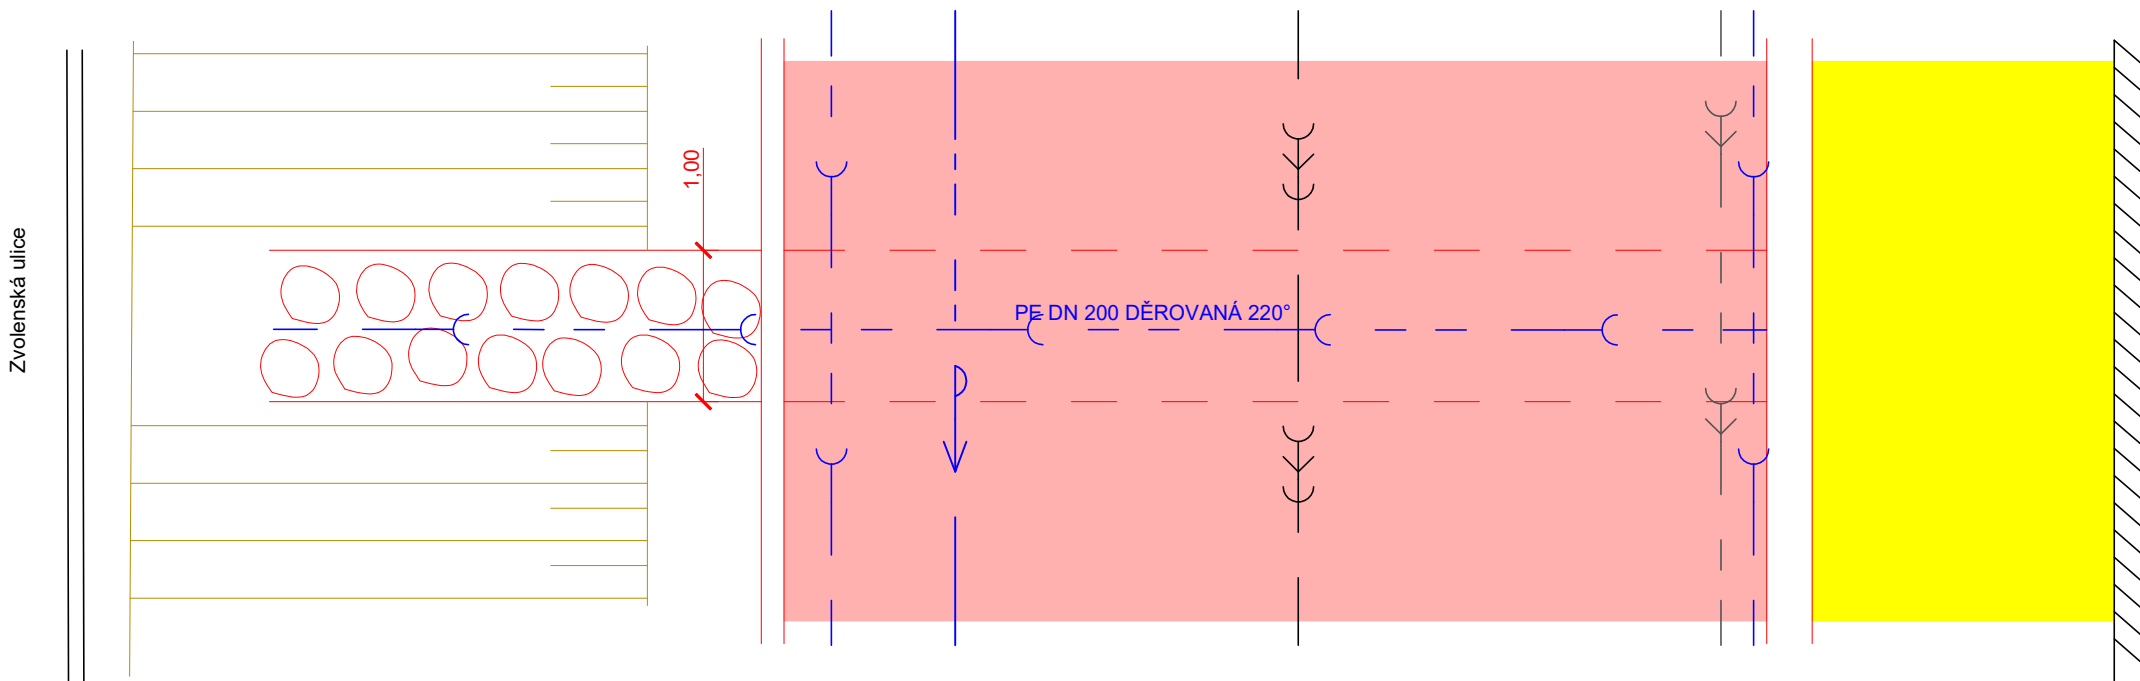


PŘÍČNÝ ŘEZ č.1

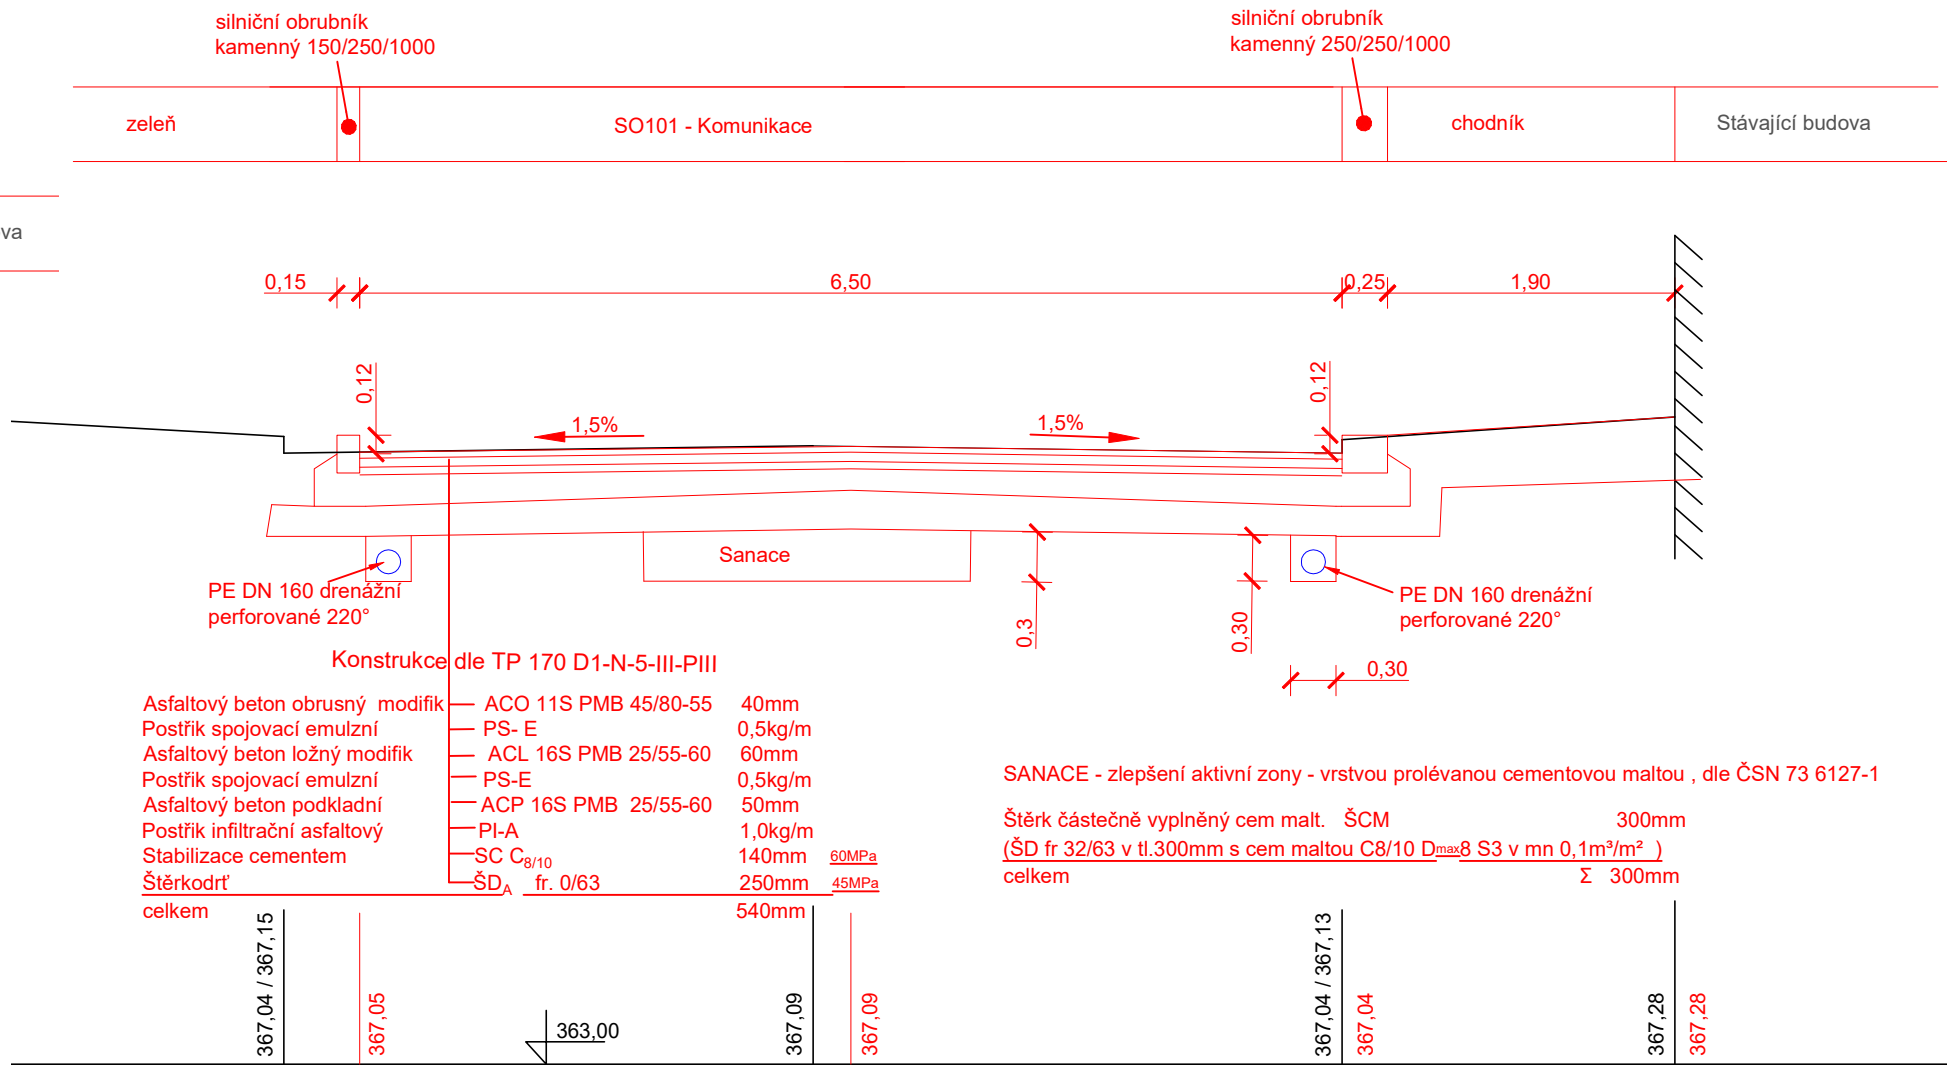

PŘÍČNÝ ŘEZ č.2

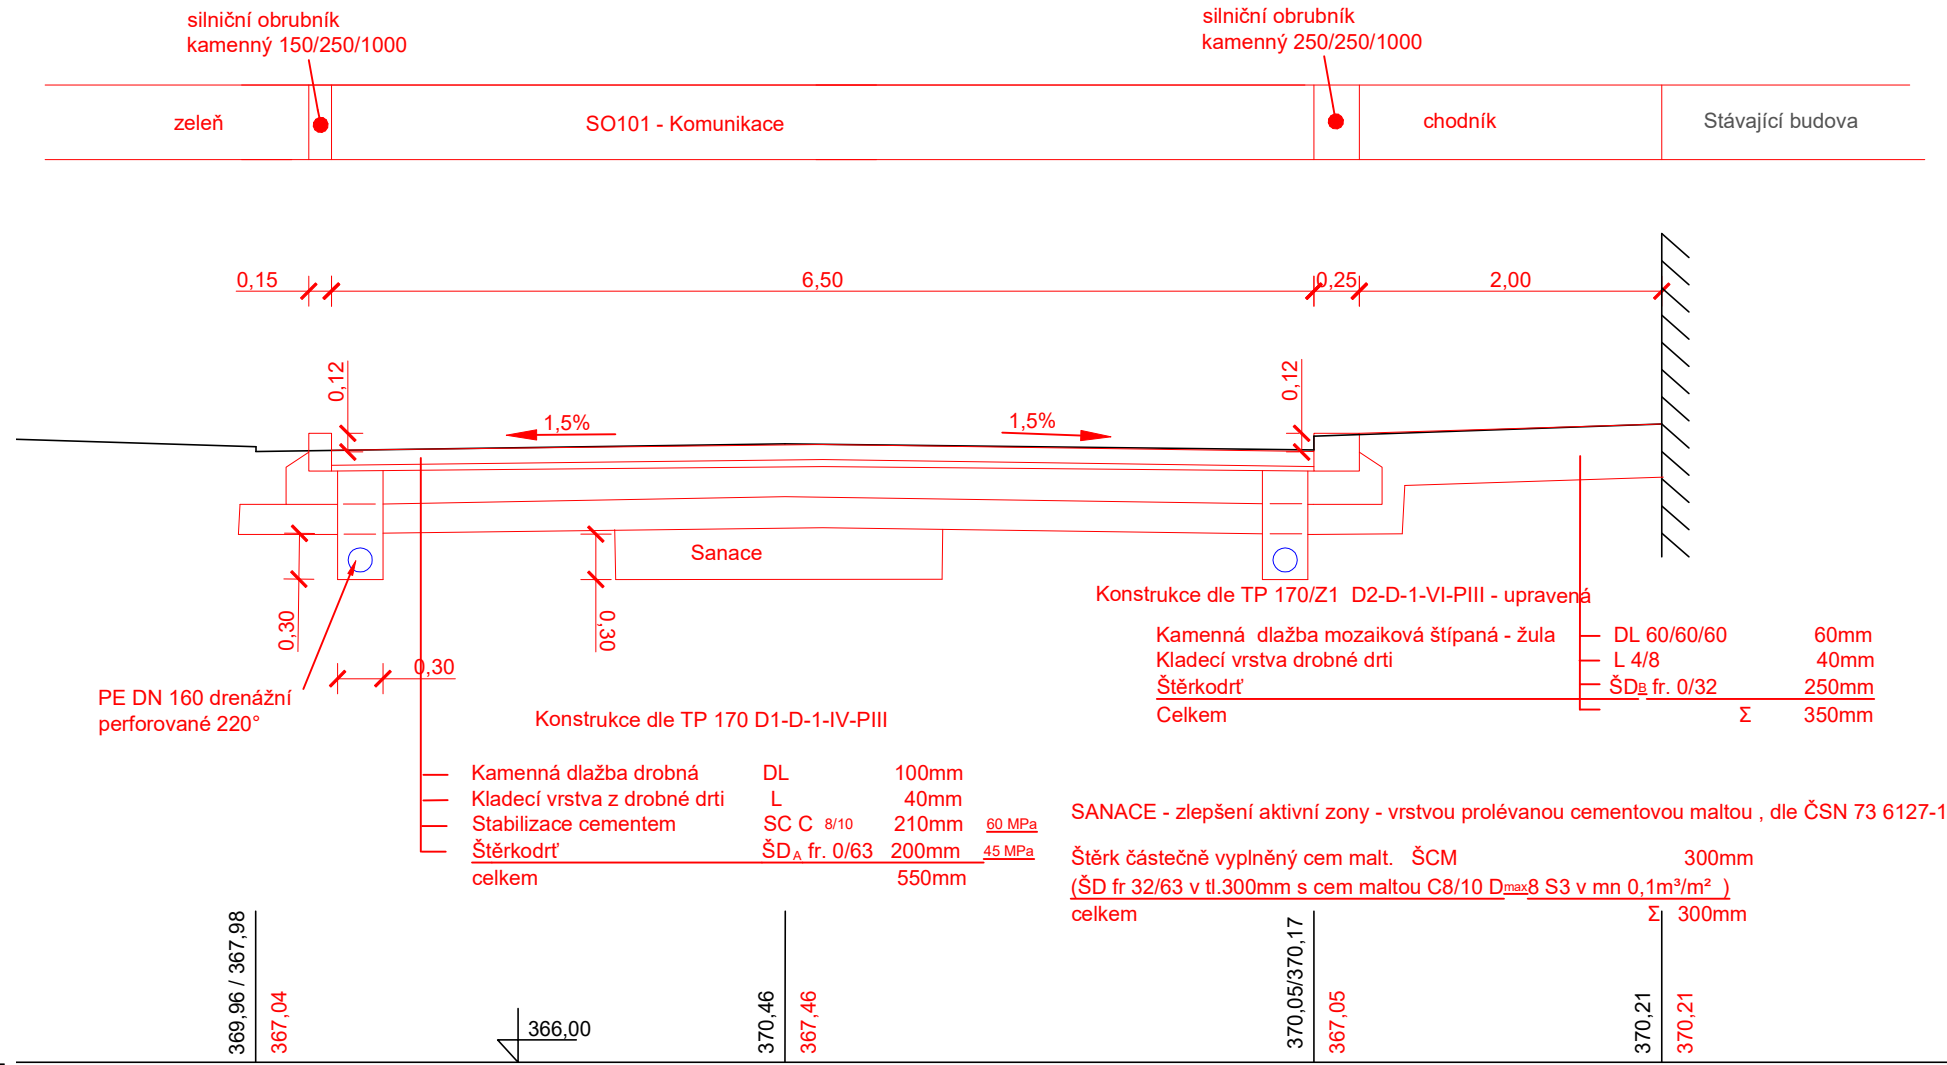

PŘÍČNÝ ŘEZ DRENÁŽNÍM PEREM

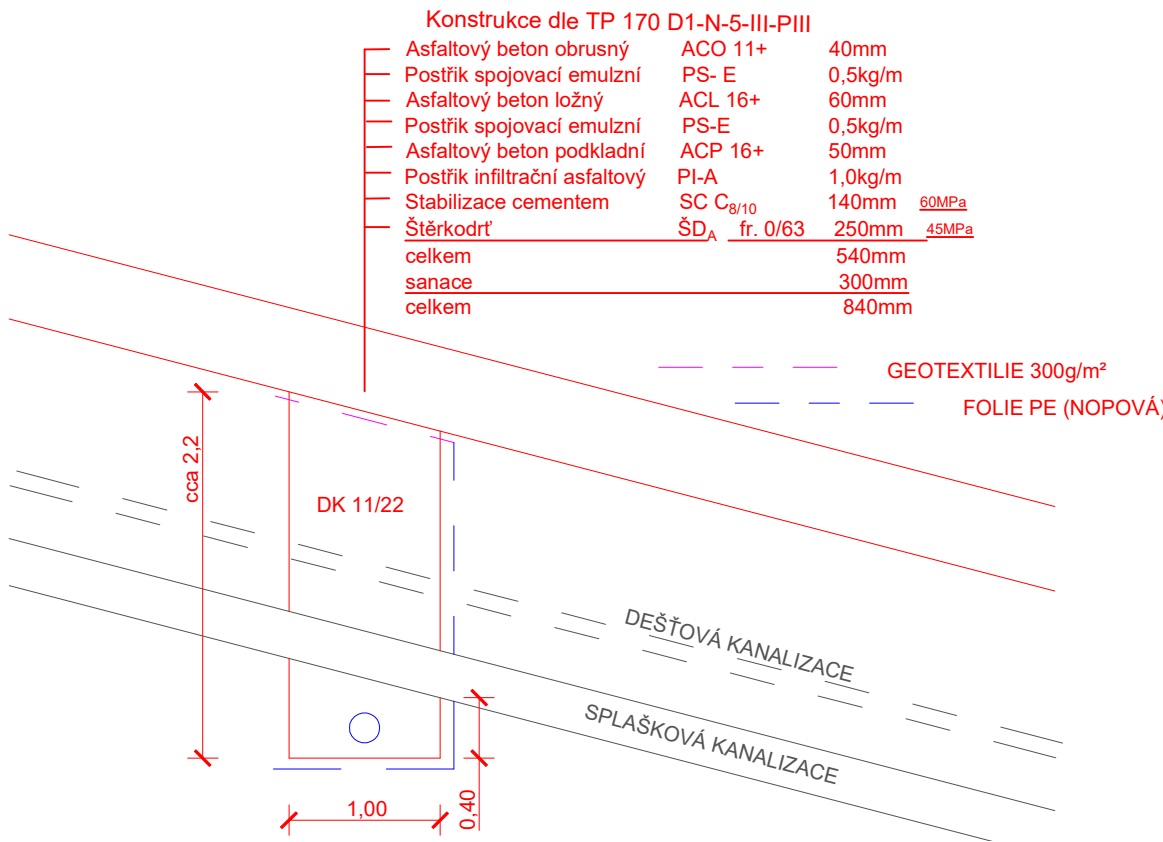

Investor : Statutární město Liberec
Nám. Dr. E. Beneše 1, 460 01 Liberec

Zpracovatel projektu : Jan Maděra
Oblačná 266, 460 01 Liberec , IČO : 460 340 13,IDS : z3j48q8

zodp. projektant komunikace a HIP :	Jan Maděra	kancelář: Kateřinská 118 463 03 Stráž nad Nisou tel. +420 608 000 649 jan.madera@email.cz
vypracoval	Jan Maděra	
technická pomoc:	Ing. Vladimír Jareš	
kreslil:	Ing. Petr Dostál	
Název akce:		Čísł.zak.: 32022024
Oprava ul. Dvorská		Datum: 02/2024
Lokalita:	K.Ú. Liberec (682039)	Měřítko: 1:50
Obsah:	Vzorové příčné řezy	Stupeň: STUDIE
		Příloha: D.1.1.2.c.
		Paré č.: