




PŘÍČNÝ ŘEZ A-A 1:25
- V MÍSTĚ LOKÁLNÍCH OPRAV

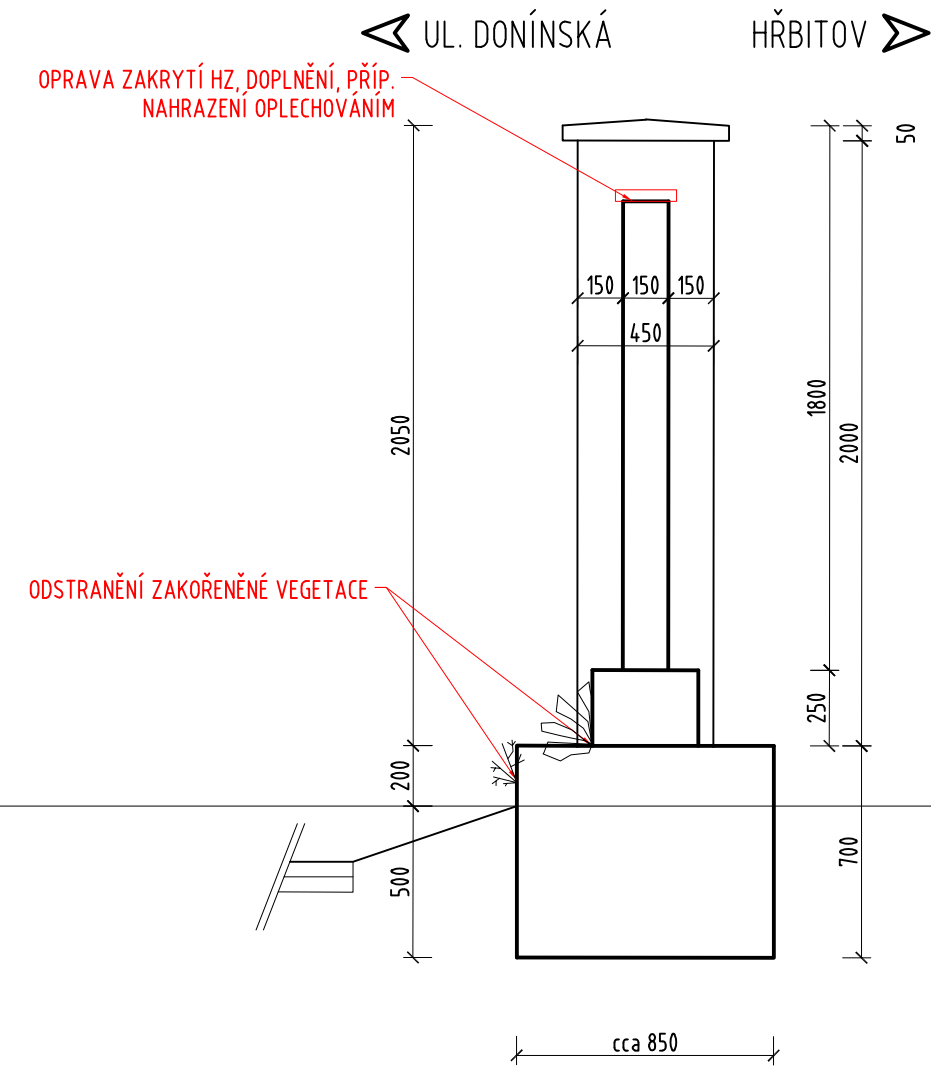

PŘÍČNÝ ŘEZ B-B 1:25
- V MÍSTĚ NOVÉ HZ

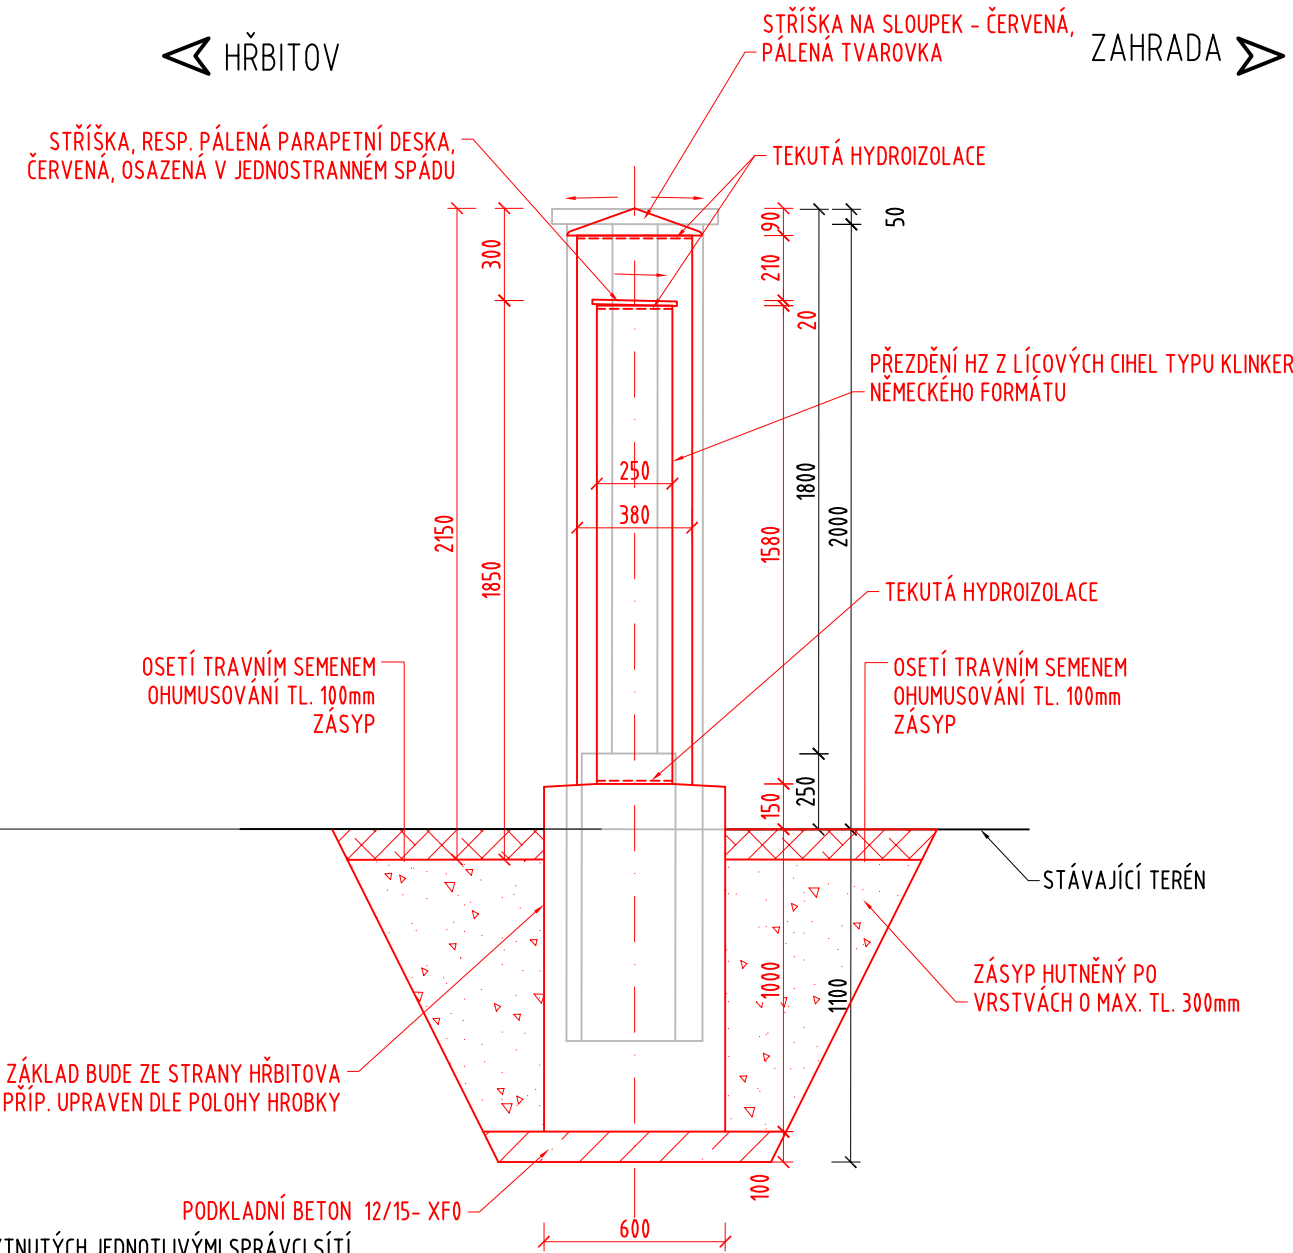

PŮDORYS SLOUPKU 1:25

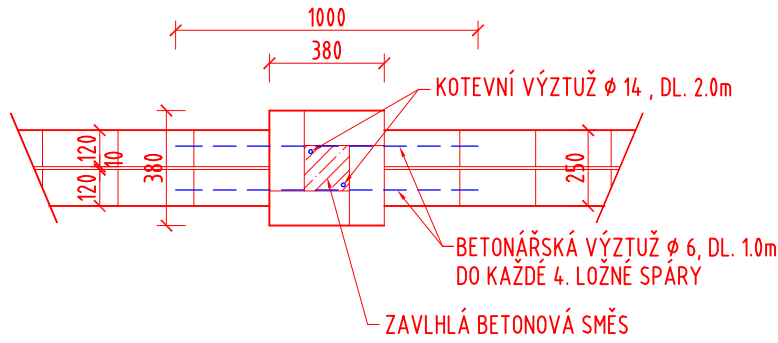

POZNÁMKA:

- PŘED ZAHÁJENÍM PRACÍ BUDOU NA STAVBĚ VYTÝČENY VŠECHNY IS
- ZAKRESLENÍ STÁVAJÍCÍCH INŽENÝRSKÝCH SÍTÍ JE POUZE INFORMATIVNÍ DLE PODKLADŮ POSKYTNUTÝCH JEDNOTLIVÝMI SPRÁVCI SÍTÍ, PŘED ZAPOČETÍM STAVEBNÍCH PRACÍ JE NUTNÉ PROVÉST JEDNTOLIVÝMI SPRÁVCI PŘESNÉ VYTÝČENÍ
- ROZMĚRY SKRYTÝCH KONSTRUKCÍ JSOU PŘEDPOKLÁDANÉ A NEMUSÍ SOUHLASIT SE SKUTEČNOSTÍ
- V PD JE UVAŽOVÁNO S PŘEZDĚNÍM HŘBITOVNÍ ZDI (HZ) Z LÍCOVÝCH CIHEL TYPU KLINKER NĚMECKÉHO FORMÁTU (240 x 115x 71 mm) A K TOMU JSOU PŘÍZPŮSOBENY I ZAKRÝVACÍ PRVKY ČERVENÉ BARVY - STŘÍŠKA NA SLOUPEK 445 x 445 x 90 mm + PARAPETNÍ DESKY NA KORUNU ZDÍ 280 x 120 x 12 mm. V PŘÍPADĚ, ŽE BUDE ZVOLEN JINÝ FORMÁT CIHEL, JE NUTNÉ K TOMUTO FORMÁTU PŘÍZPŮSOBIT I ZAKRÝVACÍ PRVKY
- NOVÉ ČÁSTI HŘBITOVNÍ ZDI (HZ) BUDOU ZAKRYTY STŘÍŠKOU NEBO PARAPETNÍ DESKOU A STÁVAJÍCÍ ZAKRYTÍ BUDE V MÍSTĚ POŠKOZENÍ OPRAVENO NEBO DOPLNĚNO A U BLÍZKÉHO KONTAKTU S NÁHROBNÍMI KAMENY BUDE PŘÍP. NAHRAZENO OPLECHOVÁNÍM
- DOPORUČUJI PŘI DEMOLICI HZ ČÁST KVALITNÍCH CIHEL A PŘEDEVŠÍM ZÁKRYTOVÝCH PRVKŮ PONECHAT, OČISTIT A POUŽÍT NA OPRAVU HZ V MÍSTECH LOKÁLNÍHO POŠKOZENÍ, PŘÍPADNĚ PŘI ABSENCI ZÁKRYTOVÝCH PRVKŮ
- VŠECHNY NÁHROBKY JSOU SOUKROMÝM MAJETKEM, PŘÍPADNĚ MAJETKEM SM LIBEREC
- ODSTRANĚNÉ NÁHROBKY BUDOU ŘÁDNĚ ZDOKUMENTOVÁNY, POPSÁNY, OCHRÁNĚNY PROTI POŠKOZENÍ A UMÍSTĚNY DO OPOCENÉHO A UZAMČENÉHO PROSTORU NA HŘBITOVĚ, ABY NEMOHLA DOJÍT K ODCIZENÍ A NEBO K POŠKOZENÍ
- NÁHROBKY PONECHANÉ NA SVÉM MÍSTĚ, U KTERÝCH SE BUDE PROVÁDĚT VÝSTAVBY HZ, BUDOU OCHRÁNĚNY PROTI POŠKOZENÍ A PŘEDEVŠÍM BUDE ZAJIŠTĚNA JEJICH STABILITA
- DILATAČNÍ SPÁRY JSOU VYZNAČENY V PŮDORYSE POUZE ORIENTAČNĚ, PŘEDPOKLAD NA JIŽNÍ A ZÁPADNÍ STRANĚ (ČÁST "C", "D" A "E") CCA PO 7 - 8 m A NA SEVERNÍ STRANĚ (ČÁST "F") PO 12 - 14 m
- PŘI KOMPLETNÍM PŘEZDĚNÍ HZ BUDE ZÁKLAD UPRAVEN DLE POLOHY HROBKY
- VEŠKERÉ PRÁCE BUDOU PROVÁDĚNY S RESPEKTEM K PIETNÍMU MÍSTU HŘBITOVA

SOUŘADNICOVÝ SYSTÉM: S-JTSK
VÝŠKOVÝ SYSTÉM: Bpv

SO 251

Oprava hřbitovní zdi

| | | | | |
|--|---|------------------|-------------|--------------------------|
| <div>RAI</div> <div>PROJEKT</div> <div>MOSTY A INŽENÝRSKÉ KONSTRUKCE</div> <div>Pod Vodárnou 4746 466 05 Jablonec nad Nisou +420 734 158 363</div> | vypracoval | ING.R.LOUTHANOVÁ | investor | Statutární město Liberec |
| | zodp. projektant | ING.R.LOUTHANOVÁ | zak. číslo | 21-020 |
| | akce : Oprava hřbitovní zdi v Machnině | | datum | 11/2021 |
| | | | stupeň | DSP, PDPS |
| | | | měřítko | 1:50 |
| | příloha: Příčné řezy | | č. přílohy: | paré: |
| D.4. | | | | |