



Výřez SO01 - sociální zázemí

M 1:50

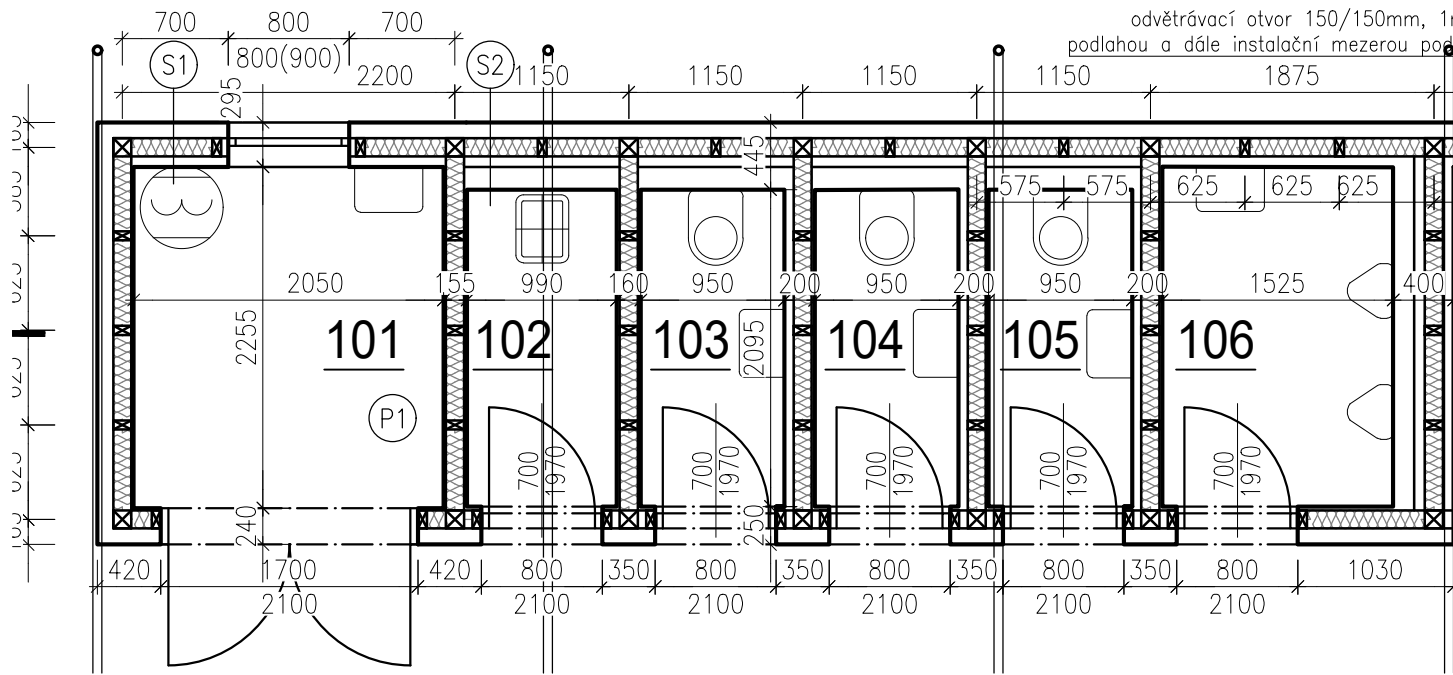


Výřez SO02 - sauna a odpočívárna

M 1:50

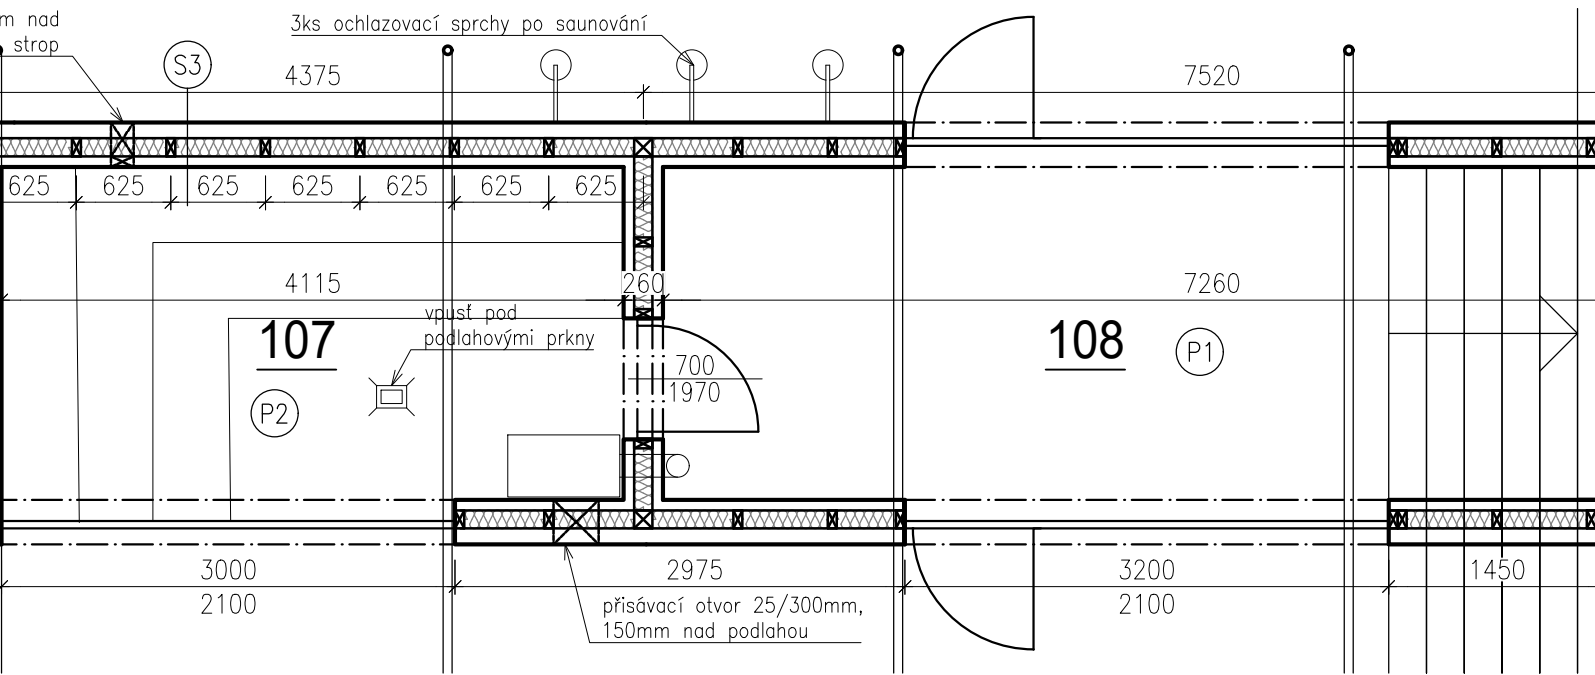

Výřez SO03 - bistro


M 1:50

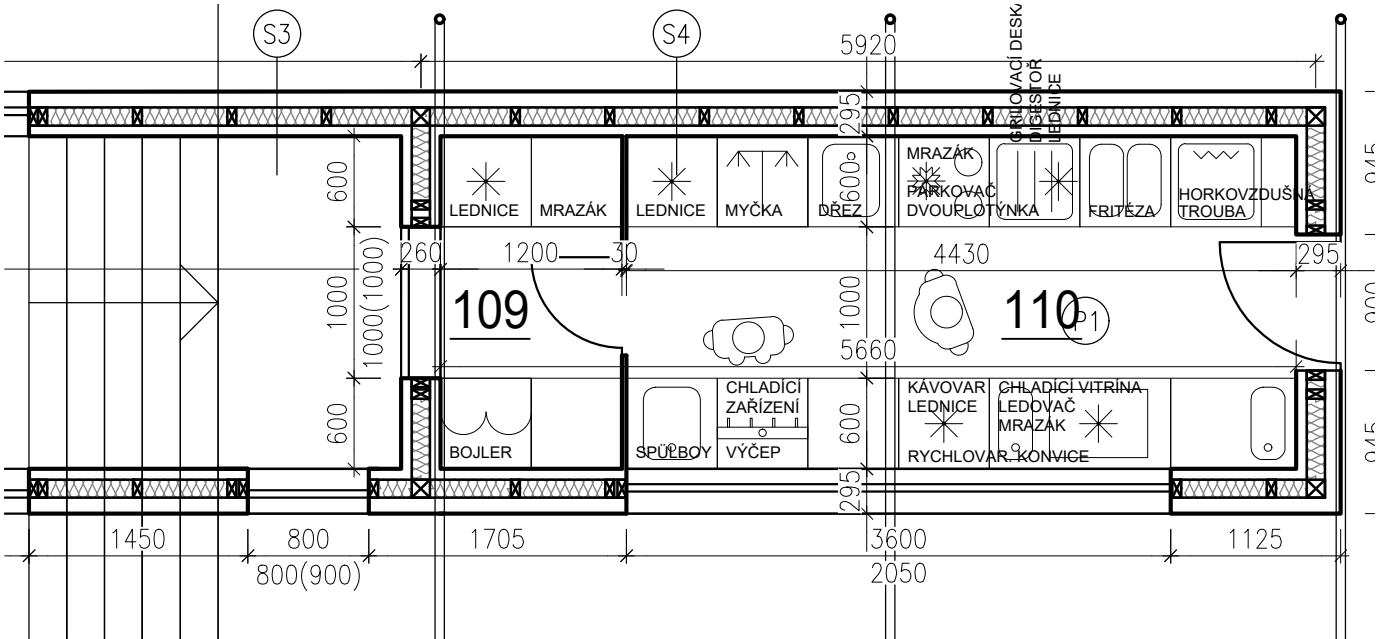

Legenda místností


ozn.	Účel místnosti	plocha [m²]	podlaha	stěny	strop
101	DENNÍ MÍSTNOST ZAMĚSTNANCI	5,03	nátěr na beton	OSB deska + černý nátěr	dřevěný obklad
102	ÚKLIDOVÁ MÍSTNOST	2,11	nátěr na beton	keramický obklad	dřevěný obklad
103	TOALETA ZAMĚSTNANCI	2,03	nátěr na beton	keramický obklad	dřevěný obklad
104	TOALETA ŽENY	2,03	nátěr na beton	keramický obklad	dřevěný obklad
105	TOALETA MUŽI	2,03	nátěr na beton	keramický obklad	dřevěný obklad
106	PISOÁRY MUŽI	3,46	nátěr na beton	keramický obklad	dřevěný obklad
107	SAUNA	9,55	dřevěná prkna na roštu	broušené vyschlé dřevo bez lazury	dřevěný obklad
108	ODPOČÍVÁRNA	16,92	nátěr na beton	broušené vyschlé dřevo bez lazury	dřevěný obklad
109	SKLAD POTRAVIN	2,64	nátěr na beton	SDK deska	SDK deska
110	BISTRO	10,03	nátěr na beton	SDK deska	SDK deska

LEGENDA STAVEBNÍCH OBJEKTŮ
SO 01_ SOCIÁLNÍ ZÁZEMÍ OBJEKTU
SO 02_SAUNA A ODPOČÍVÁRNA
SO 03_BISTRO

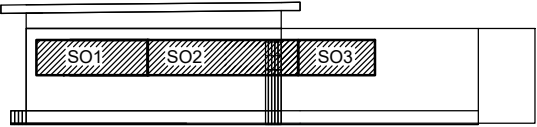

Jedná se o dokumentaci pro stavební povolení,
nejedná se o dokumentaci pro provádění stavby.
0,000=cca 415,00 m.n.m B.p.v.

autorizace Ing. Arch. Jan Vondrák, ČKA 3977
vypracoval Ing. Petra Hornová
žadatel Statutární město Liberec,
nám. Dr. E. Beneše 1/1, 460 59 Liberec I - Staré město

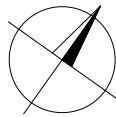

Ing. Petra Hornová
tel: 605 306 656
e-mail: hornovap@gmail.com
IČO: 87763150

stupeň DUR+DSP
formát A3
číslo paré

název stavby Areál lesního koupaliště
Výřezy půdorysu
obsah

datum 08/2021
měřítko 1:50
číslo výkresu 060-D1.1-03