


LEGENDA MÍSTNOSTÍ						
Č. M.	NÁZEV MÍSTNOSTI	M 2	PODLAHA	STĚNA	STROP	LIŠTA/SOKL
0.01	ZADVĚŘÍ	4,67 m2	(P.06) 100%	(S.09 a) 50% (S.12) 50%	nová sadračí omítka + malba	keramický sokl v 60mm
0.02	SKLEP 01	10,84 m2	(P.06) 100%	(S.12) 100%	nová sadračí omítka + malba	keramický sokl v 60mm
0.03	STROJOVNA VZT	43,01 m2	(P.06) 100%	(S.09 a) 15% (S.12) 35% (S.07) 35% (S.03) 15%	nový monolit, betónový strop + náter	keramický sokl v 60mm
0.04	TM. VYTÁPĚNÍ	20,26 m2	(P.06) 100%	(S.12) 50% (S.07) 30% (S.03) 20%	nový monolit, betónový strop + náter	keramický sokl v 60mm

78.78 m2

KZPIS		PRŮTOKE VÝTUŽE		TŘÍDA BETONU		BM	KGBM	HACHTNOST KDO	POZN.
KZPIS	NÁZEV	PL	MD	VÝTUŽ					
(E)	VÝTUŽE SLOUPU I PP			PODLE NF 40 R10 PRŮTOKE 40 R10 A 200MM R13,5 + 20,0 = 33,52 KGM/KV 790,3 0,3 3 M					
(K)	VÝTUŽE VE STĚNĚ KANÁLU VZT 01	10,5	R14	R14 A 200 MM KGM/KV. U OBLOU OKRAJŮ	BETON C30/37 K107	210	1,21		KRYTÍ 30 MM NA KADŽE STRANĚ
(K)	VÝTUŽE VE STĚNĚ KANÁLU VZT 02	8,3	R14	R14 A 200 MM KGM/KV. U OBLOU OKRAJŮ	BETON C30/37 K107	146	1,21		KRYTÍ 30 MM NA KADŽE STRANĚ
(M)	VÝTUŽE VE STĚNĚ KANÁLU VZT 03	7,8	R14	R14 A 200 MM KGM/KV. U OBLOU OKRAJŮ	BETON C30/37 K107	176	1,21		KRYTÍ 30 MM NA KADŽE STRANĚ

POZN D1: 28 PATKY JSOU Z BETONU C30/37 XF3
POZN D2: ZÁKLADOVÉ DESKY JSOU Z BETONU C30/37 XF-3
POZN D3: PODBETONÁVKY JSOU Z BETONU C12/15 XC-1
POZN D4: TÍLA VÁLKY - KANÁLY VYBĚ - KRYTÍ SOU MZ KAŽDÉ STRANY
POZN D5: DOKUMENTACE PRO VÝBĚ ZHOTOVITELE STAVBY NENAHRAŽUJE DOKUMENTACI PRO PROVEDENÍ STAVBY,
DÍLENSKOU A MONTÁŽNÍ DOKUMENTACI A NELŽE DLE NI STAVBU REALIZOVAT.
REALIZACI, DÍLENSKOU A MONTÁŽNÍ DOKUMENTACI KONSTVUOVAT PŘED ZAHÁJENÍ VÝROBY S ARCHITEKTEM.

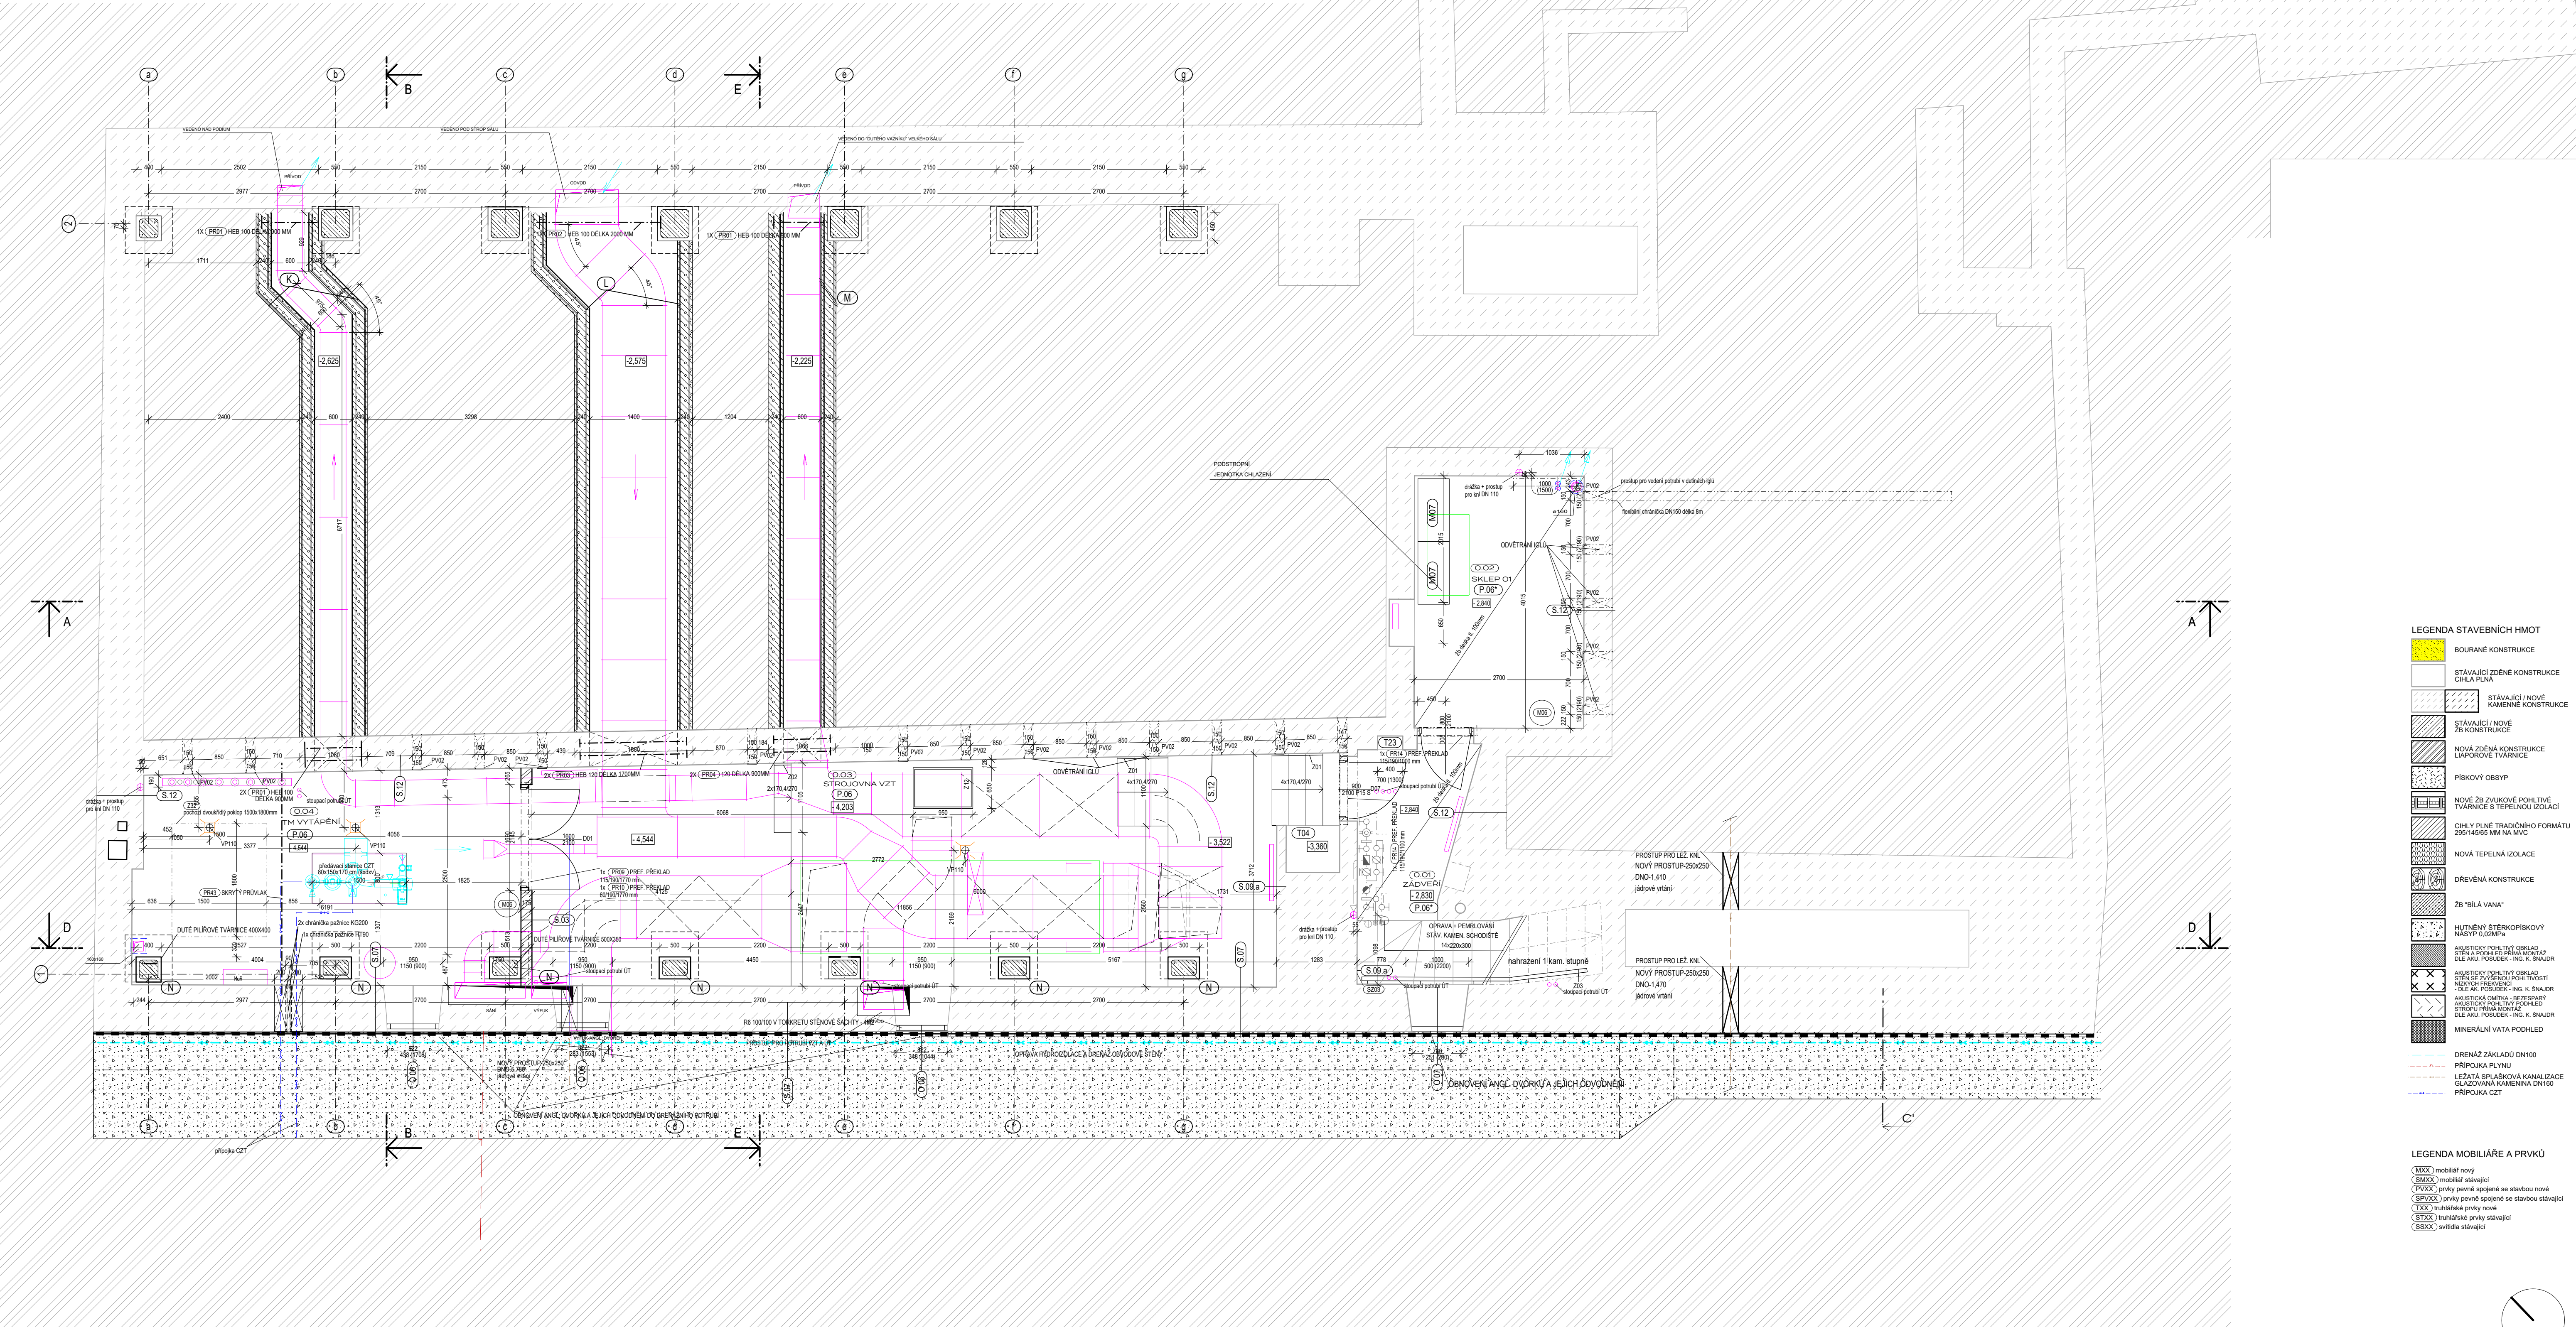

A

[illegible]

PROJEKT:
STAVEBNÍ ÚPRAVY KINO VARŠAVA - ITI

MÍSTO:
FRÝDLANTSKÁ 285, 460 01 LIBEREC 1
P.Č. 485, K.Ú. LIBEREC

FÁZE:

STAVEBNÍK:
STATUTÁRNÍ MĚSTO LIBEREC

TEL: +420 778 487 643
EMAIL: lajksner.jan@magistrat.liberec.cz
NÁM. DR. E. BENEŠE 1/1, 460 59 LIBEREC 1

ARCHITEKT:
ATELIER ŽELEZNÁ
ŽELEZNÁ 830/12A, 460 01 LIBEREC
TEL: +420 777 873 729, +420 776 79
EMAIL: ATELIER@ATELIERZELEZNA.CZ
WEB: WWW.ATELIERZELEZNA.CZ

VÝKRES:
PŮDORYS 1.PP - NÁVRH

MĚŘÍTKO: 1:50 V.: 10 Č. PARÉ:
Č.PROJ.: 75
DATUM: 02/2024