



Tabulka místností					
Číslo	Název	Plocha [m²]	Podlaha	Stěny	Strop
1.08	TERASA	20,71	TERACO DLAŽBA		
1.11	KANCELÁŘ VEDOUČÍ	25,61	PVC	DŘEVĚNÝ OBKLAD	OMÍTKA
1.12	KANCELÁŘ	53,91	DŘEVĚNÉ PARKETY	OMÍTKA	OMÍTKA

Celková plocha [m²]: 100,23

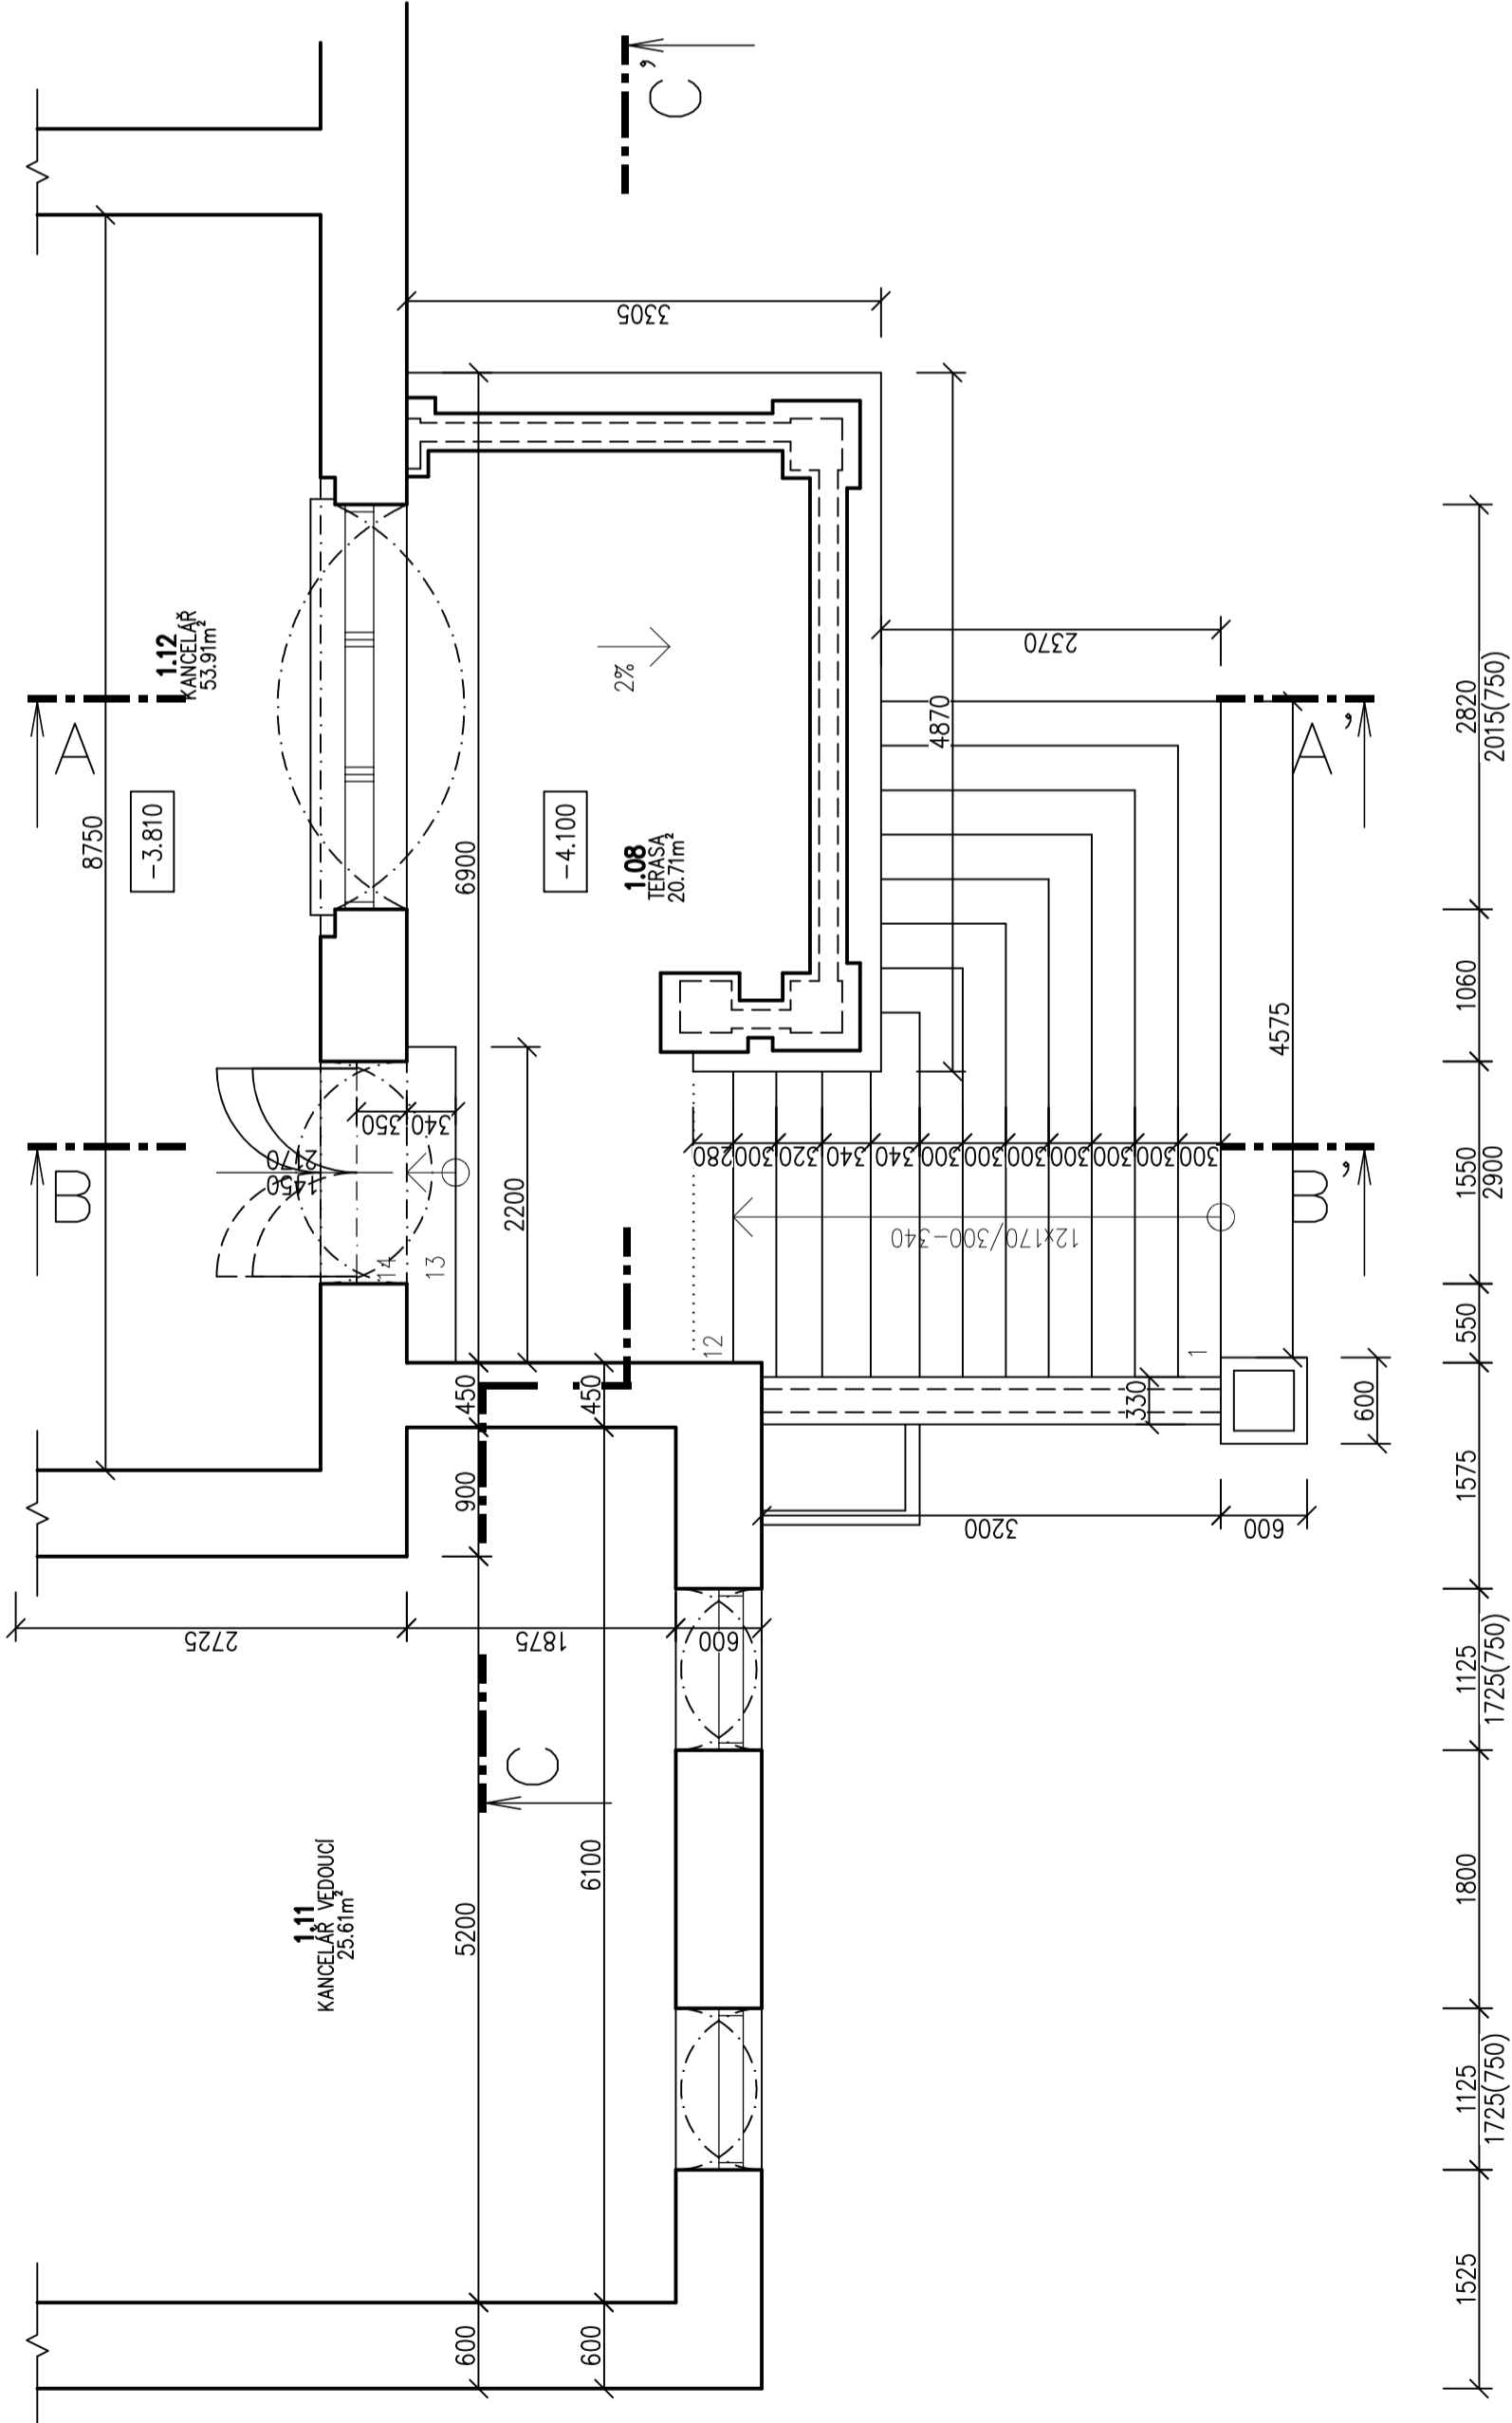

TATO DOKUMENTACE NENAHRAZUJE VÝROBNÍ A DÍLENSKOU DOKUMENTACI. DÍLENSKÁ DOKUMENTACE A DOKUMENTACE SKUTEČNÉHO STAVU BUDE ZPRACOVÁNA DODAVATELEM STAVBY A BUDE PŘEDLOŽENA PROJEKTANTOVI A INVESTOROVÍ K ODSOUHLASENÍ.

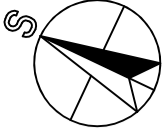

Michael Štěpán			
Rochlická 362			
463 11 Liberec			
Tel: +420 775 782 896			
stepanm.m3@gmail.com			
IČO: 06103065			

Vypracoval	Zodp. projektant	Tech. kontrola
MICHAEL ŠTĚPÁN	MICHAEL ŠTĚPÁN	Ing. Jiří JAKOUBĚ

Obec LIBEREC [563889]	Kat. území LIBEREC [682039]	Formát A3
Investor STATUTÁRNÍ MĚSTO LIBEREC		Měřítko 1:50
Akce LIEBIEGOVA VILA – PROJEKTOVÁ DOKUMENTACE NA REKONSTRUKCI TERASY		Datum 20.04.2023
PŮDORYS 1.PP – STÁVAJÍCÍ STAV		Účel DPS
		Č. zakázky 20230306
		Č. výkresu
		D.1.1.2