


| Tabulka místností | | | | |
|-------------------|--------------------|--------------------------|------------------|--------|
| Číslo | Název | Plocha [m ²] | Podlaha | Stěny |
| 2.05 | SKLAD | 43,45 | KERAMICKÁ DLÁŽBA | OMÍTKA |
| 2.07 | SKLAD | 26,14 | LITÉ TERACO | OMÍTKA |
| 2.08 | ZASEDACÍ MÍSTNOST | 24,88 | LITÉ TERACO | OMÍTKA |
| 2.08a | TECHNICKÁ MÍSTNOST | 6,96 | LITÉ TERACO | OMÍTKA |
| 2.09 | ZADVEŘÍ | 9,54 | LITÉ TERACO | OMÍTKA |

Celková plocha [m²]: 110,97

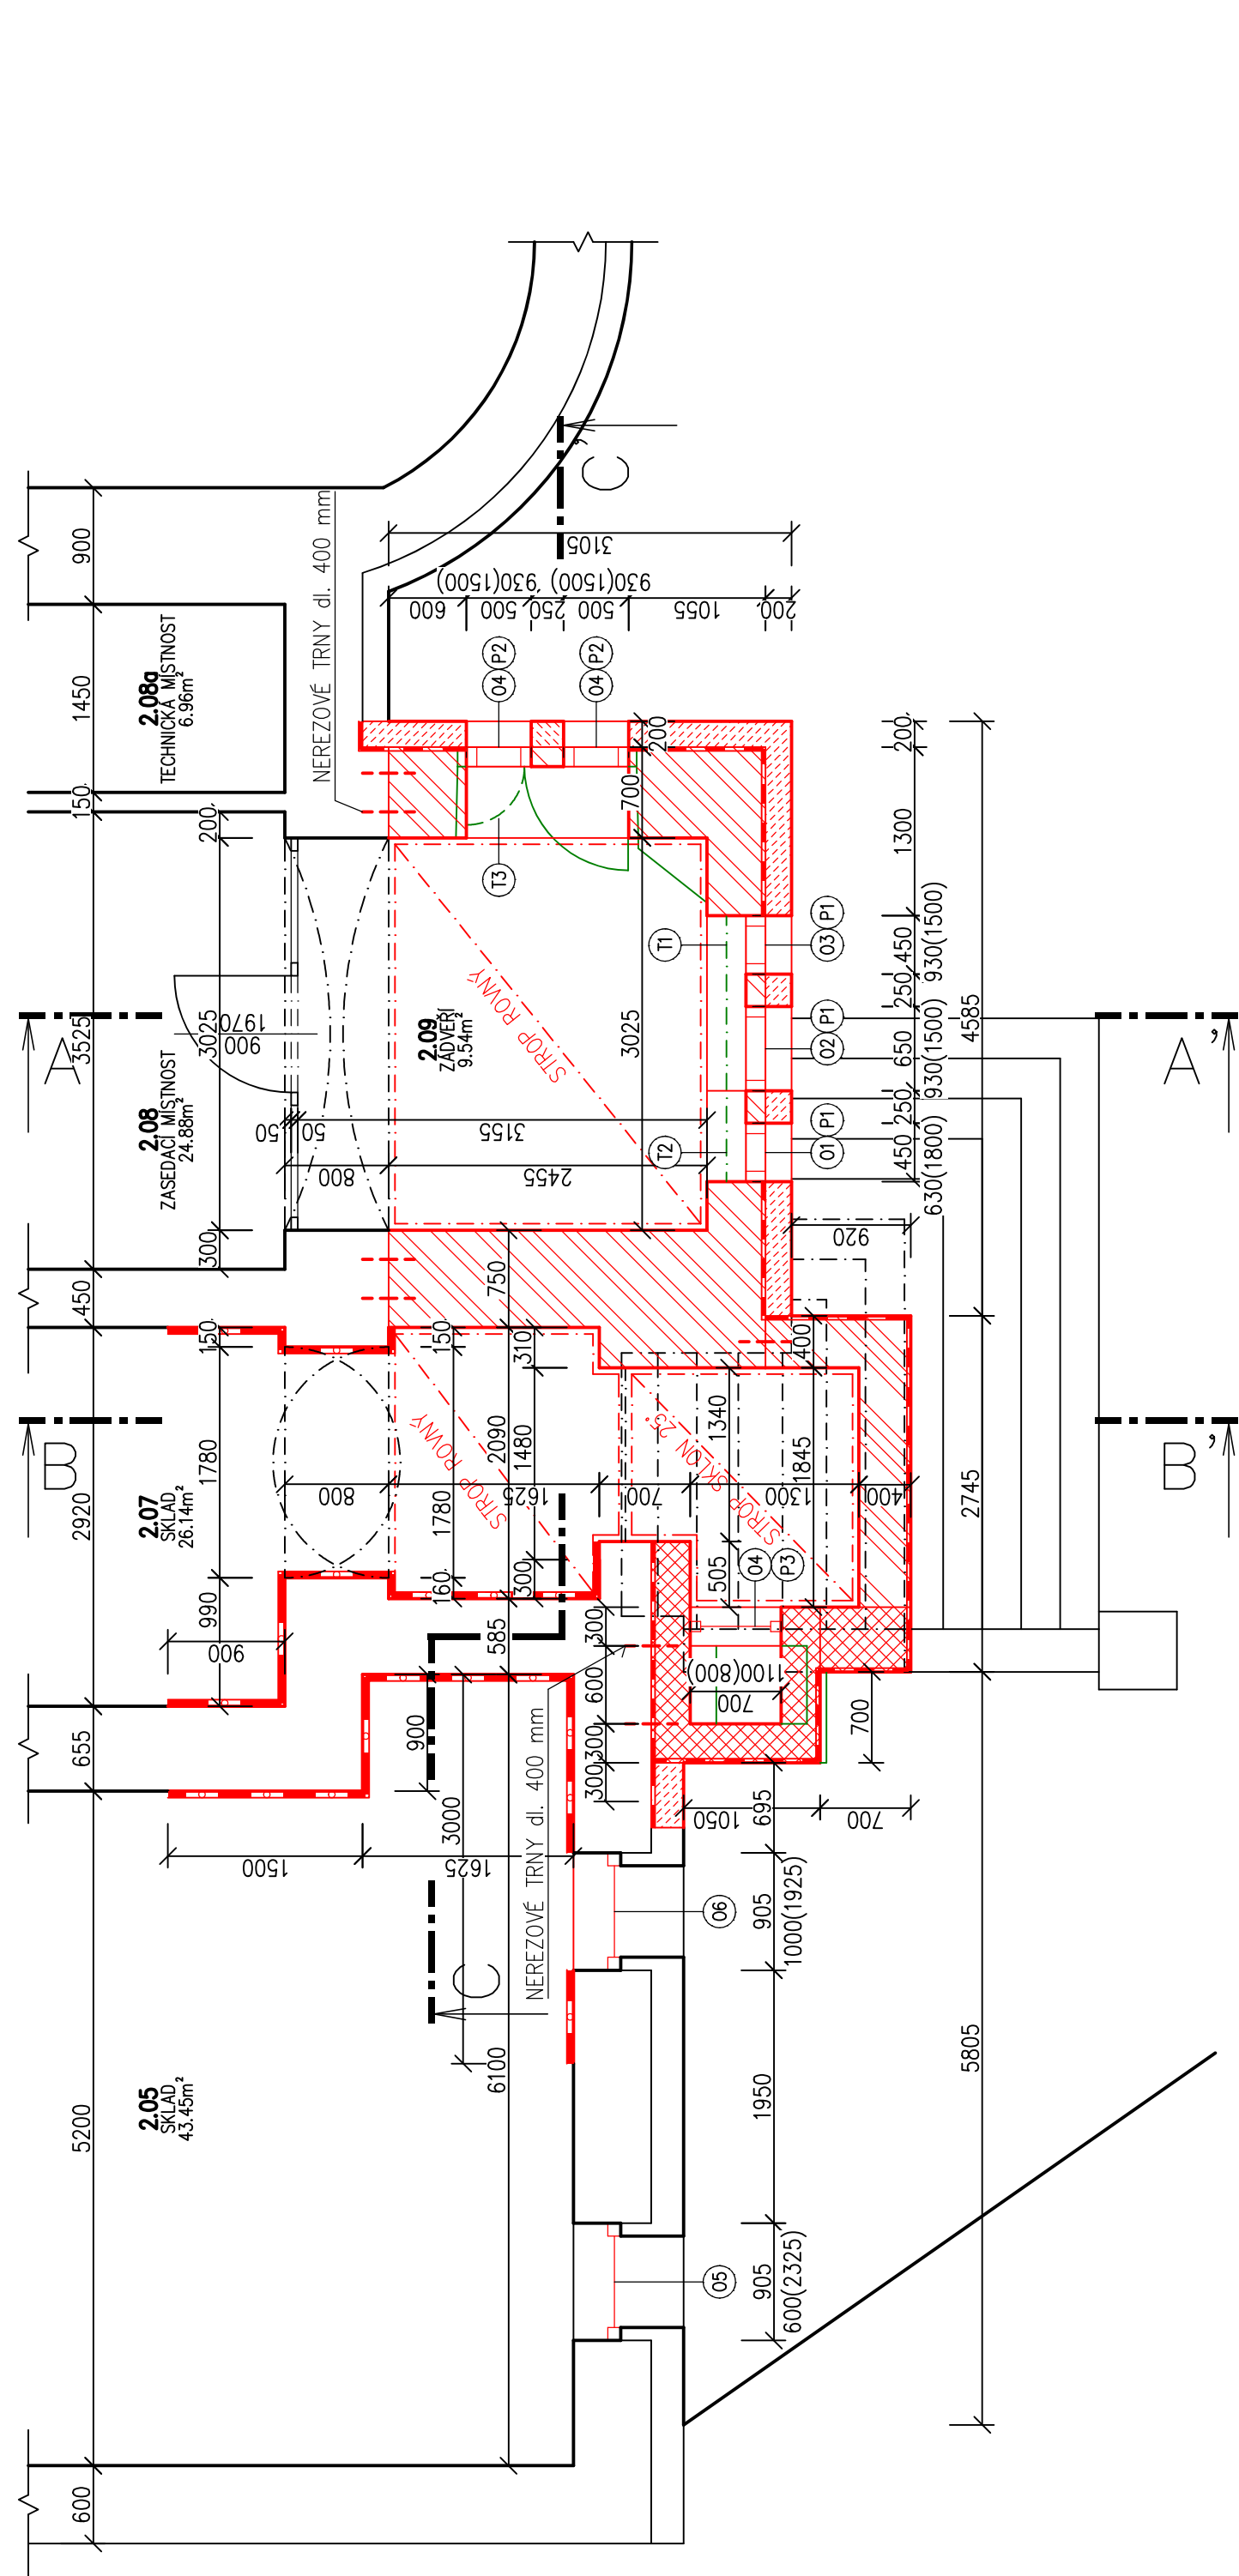

LEGENDA MATERIÁLŮ

- ODSTRAŇOVANÉ PRVKY NEBO KONSTRUKCE
- STÁVAJÍCÍ CIHELNÉ ZDIVO A KAMENNÉ PŘÍZDÍVKY
- NOSNÉ ZDIVO Z KERAMICKÝCH CIHEL PLNÝCH CP10 NA MALTU CEMENTOVOU M10
- TVÁRNICE ZTRACENÉHO BEDNĚNÍ, tl. 300 mm BETON C25/30, VÝZTUŽ R10 505
- TVÁRNICE ZTRACENÉHO BEDNĚNÍ, tl. 400 mm BETON C25/30, VÝZTUŽ R10 505
- TVÁRNICE ZTRACENÉHO BEDNĚNÍ, tl. 500 mm BETON C25/30, VÝZTUŽ R10 505
- PŘÍZDÍVKA ZE STÁVAJÍCÍCH KAMENNÝCH PRVKŮ
- PŘÍZDÍVKA Z NOVÝCH KAMENNÝCH PRVKŮ (DOPLNĚNÍ)
- HYDROIZOLACE POLYMER MODIF. CEMENTOVOU STĚRKOU 1x VRSTVA tl. 3 mm (REF. VÝROBEK WEBERTEC SUPERFLEX D2)
- PLOŠNÁ A VODOROVNÁ HYDROIZOLACE STĚNY NÍZKOTLAKOU INJEKTAŽÍ, DOPLNĚNO O SANAČNÍ JÁDROVOU A ŠTUKOVOU OMÍTKU (REF. VÝROBEK WEBERSAN INJEKTAŽNÍ KRÉM)



TATO DOKUMENTACE NENAHRAZUJE VÝROBNÍ A DÍLENSKOU DOKUMENTACI. DÍLENSKÁ DOKUMENTACE A DOKUMENTACE SKUTEČNÉHO STAVU BUDE ZPRACOVÁNA DODAVATELEM STAVBY A BUDE PŘEDLOŽENA PROJEKTANTOVI A INVESTOROVÍ K ODSOULHÁSENÍ.

| | | |
|--------------------------------|--|-------------------|
| Vypracoval | Zodp. projektant | Tech. kontrola |
| MICHAEL ŠTĚPÁN | MICHAEL ŠTĚPÁN | Ing. Jiří JAKOUBĚ |
| Obec LIBEREC [563889] | Kat. území LIBEREC [682039] | |
| Investor | STATUTÁRNÍ MĚSTO LIBEREC | |
| Akce | LIEBIGOVA VILA – PROJEKTOVÁ DOKUMENTACE NA REKONSTRUKCI TERASY | |
| PŮDORYS 2.PP – STAVEBNÍ ÚPRAVY | | D.1.1.5 |
| Formát | A3 | |
| Měřítko | 1:50 | |
| Datum | 20.04.2023 | |
| Účel | DPS | |
| Č. zakázky | 20230306 | |
| Č. výkresu | | |

Michael Štěpán
Rochlická 362
463 11 Liberec
Tel: +420 775 782 896
stepanm.m3@gmail.com
IČO: 06103065

| Tabulka překládů | | |
|------------------|--|------------|
| Označení | Skladba | Počet kusů |
| P1 | PŘEKLAD TVOŘEN ŽB MONOLITICKÝM VĚNCEM š. 450 mm, v. 220 mm | 3 |
| P2 | PŘEKLAD TVOŘEN ŽB MONOLITICKÝM VĚNCEM š. 700 mm, v. 220 mm | 2 |
| P3 | PŘEKLAD TVOŘEN ŽB MONOLITICKÝM VĚNCEM š. 300 mm, v. 250 mm | 1 |