



Tabulka místností				
Číslo	Název	Plocha [m²]	Podlaha	Strop
1.08	TERASA	20,71	TERACO DLAŽBA	
1.11	KANCELAŘ VEDOUCÍ	25,61	PVC	DŘEVĚNÝ OBKLAD
1.12	KANCELAŘ	53,91	DŘEVĚNÉ PARKETY	OMÍTKA

Celková plocha [m²]: 100,23

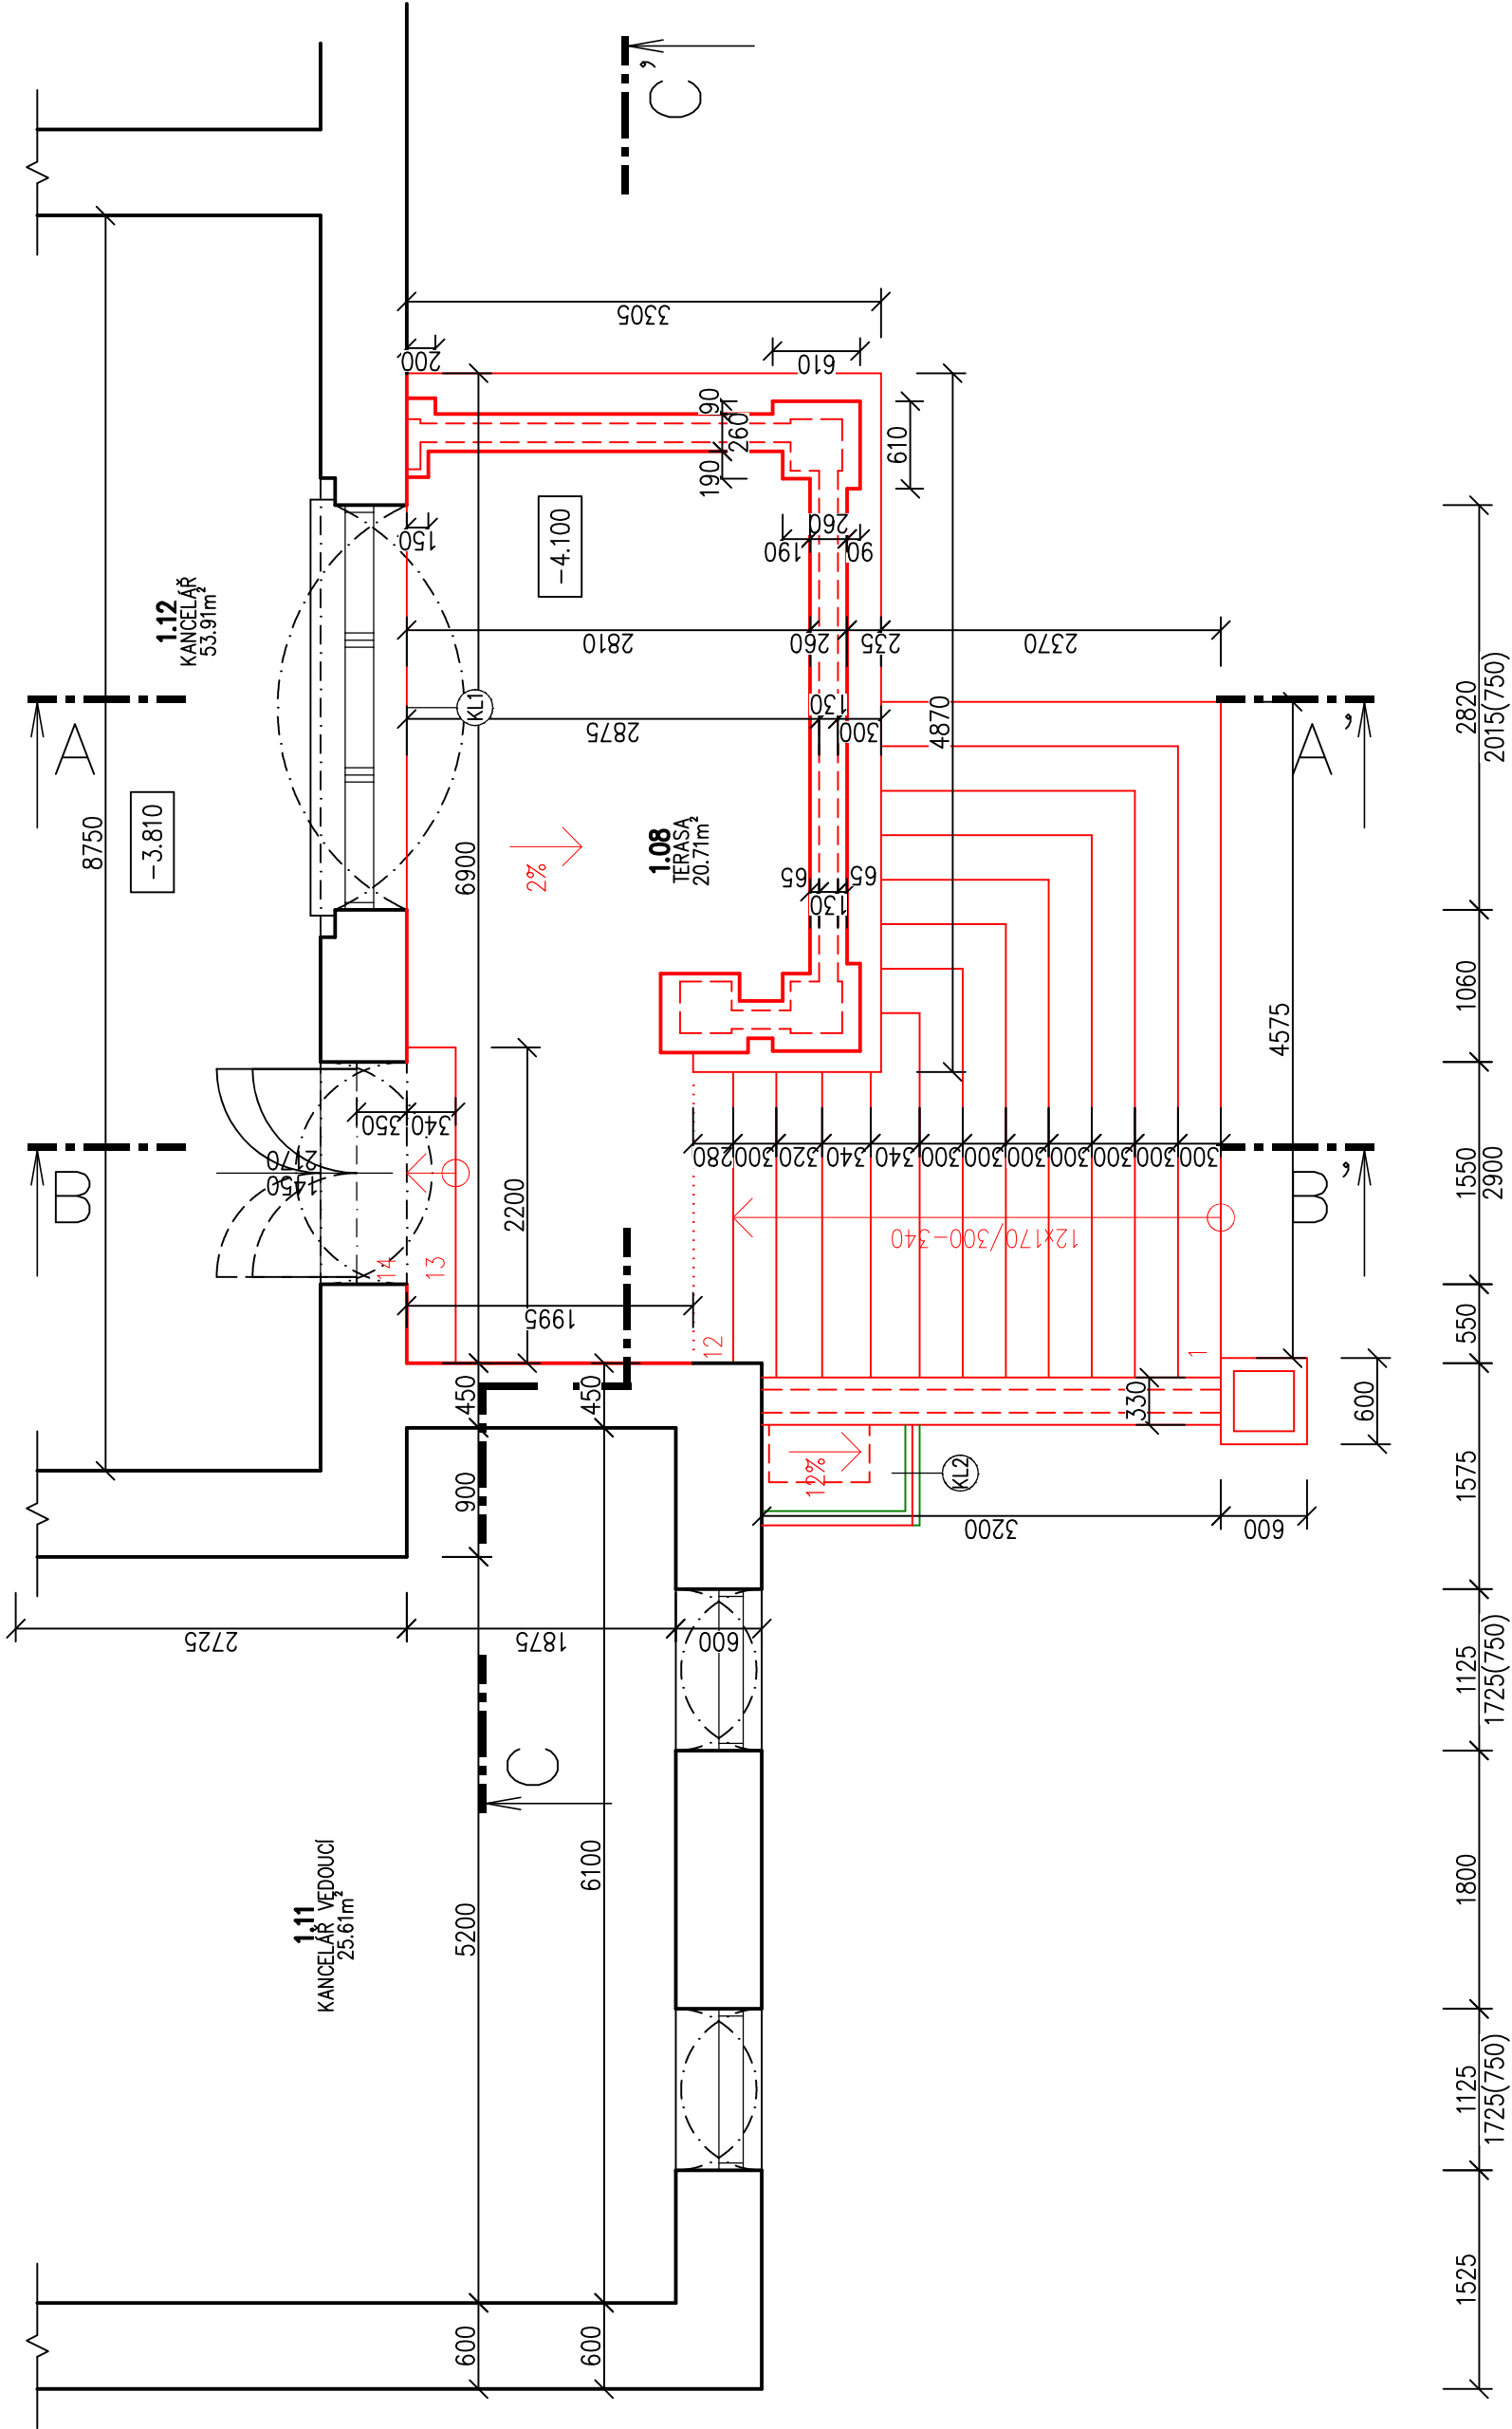

LEGENDA MATERIÁLŮ

- ODSTRAŇOVANÉ PRVKY NEBO KONSTRUKCE
- STÁVAJÍCÍ CIHELNÉ ZDIVO A KAMENNÉ PŘÍZDÍVKY

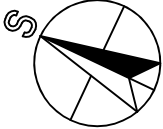

TATO DOKUMENTACE NENAHRAZUJE VÝROBNÍ A DÍLENSKOU DOKUMENTACI. DÍLENSKÁ DOKUMENTACE A DOKUMENTACE SKUTEČNÉHO STAVU BUDE ZPRACOVÁNA DODAVATELEM STAVBY A BUDE PŘEDLOŽENA PROJEKTANTOVI A INVESTOROVÍ K ODSOULHASENÍ.

Vypracoval	Zodp. projektant	Tech. kontrola
MICHAEL ŠTĚPÁN	MICHAEL ŠTĚPÁN	Ing. Jiří JAKOUBĚ

Michael Štěpán  
Rochlická 362  
463 11 Liberec  
Tel: +420 775 782 896  
stepanm.m3@gmail.com  
IČO: 06103065

Obec LIBEREC [563889]	Kat. území LIBEREC [682039]	Formát A3
Investor STATUTÁRNÍ MĚSTO LIBEREC		Měřítko 1:50
Aktec LIEBIEGOVA VILA – PROJEKTOVÁ DOKUMENTACE NA REKONSTRUKCI TERASY		Datum 20.04.2023
		Účel DPS
		Č. zakázky 20230306
		Č. výkresu
	PŮDORYS 1.PP – STAVEBNÍ ÚPRAVY	D.1.1.7