


PŮDORYS 1.NP

Měřítko: 1:50

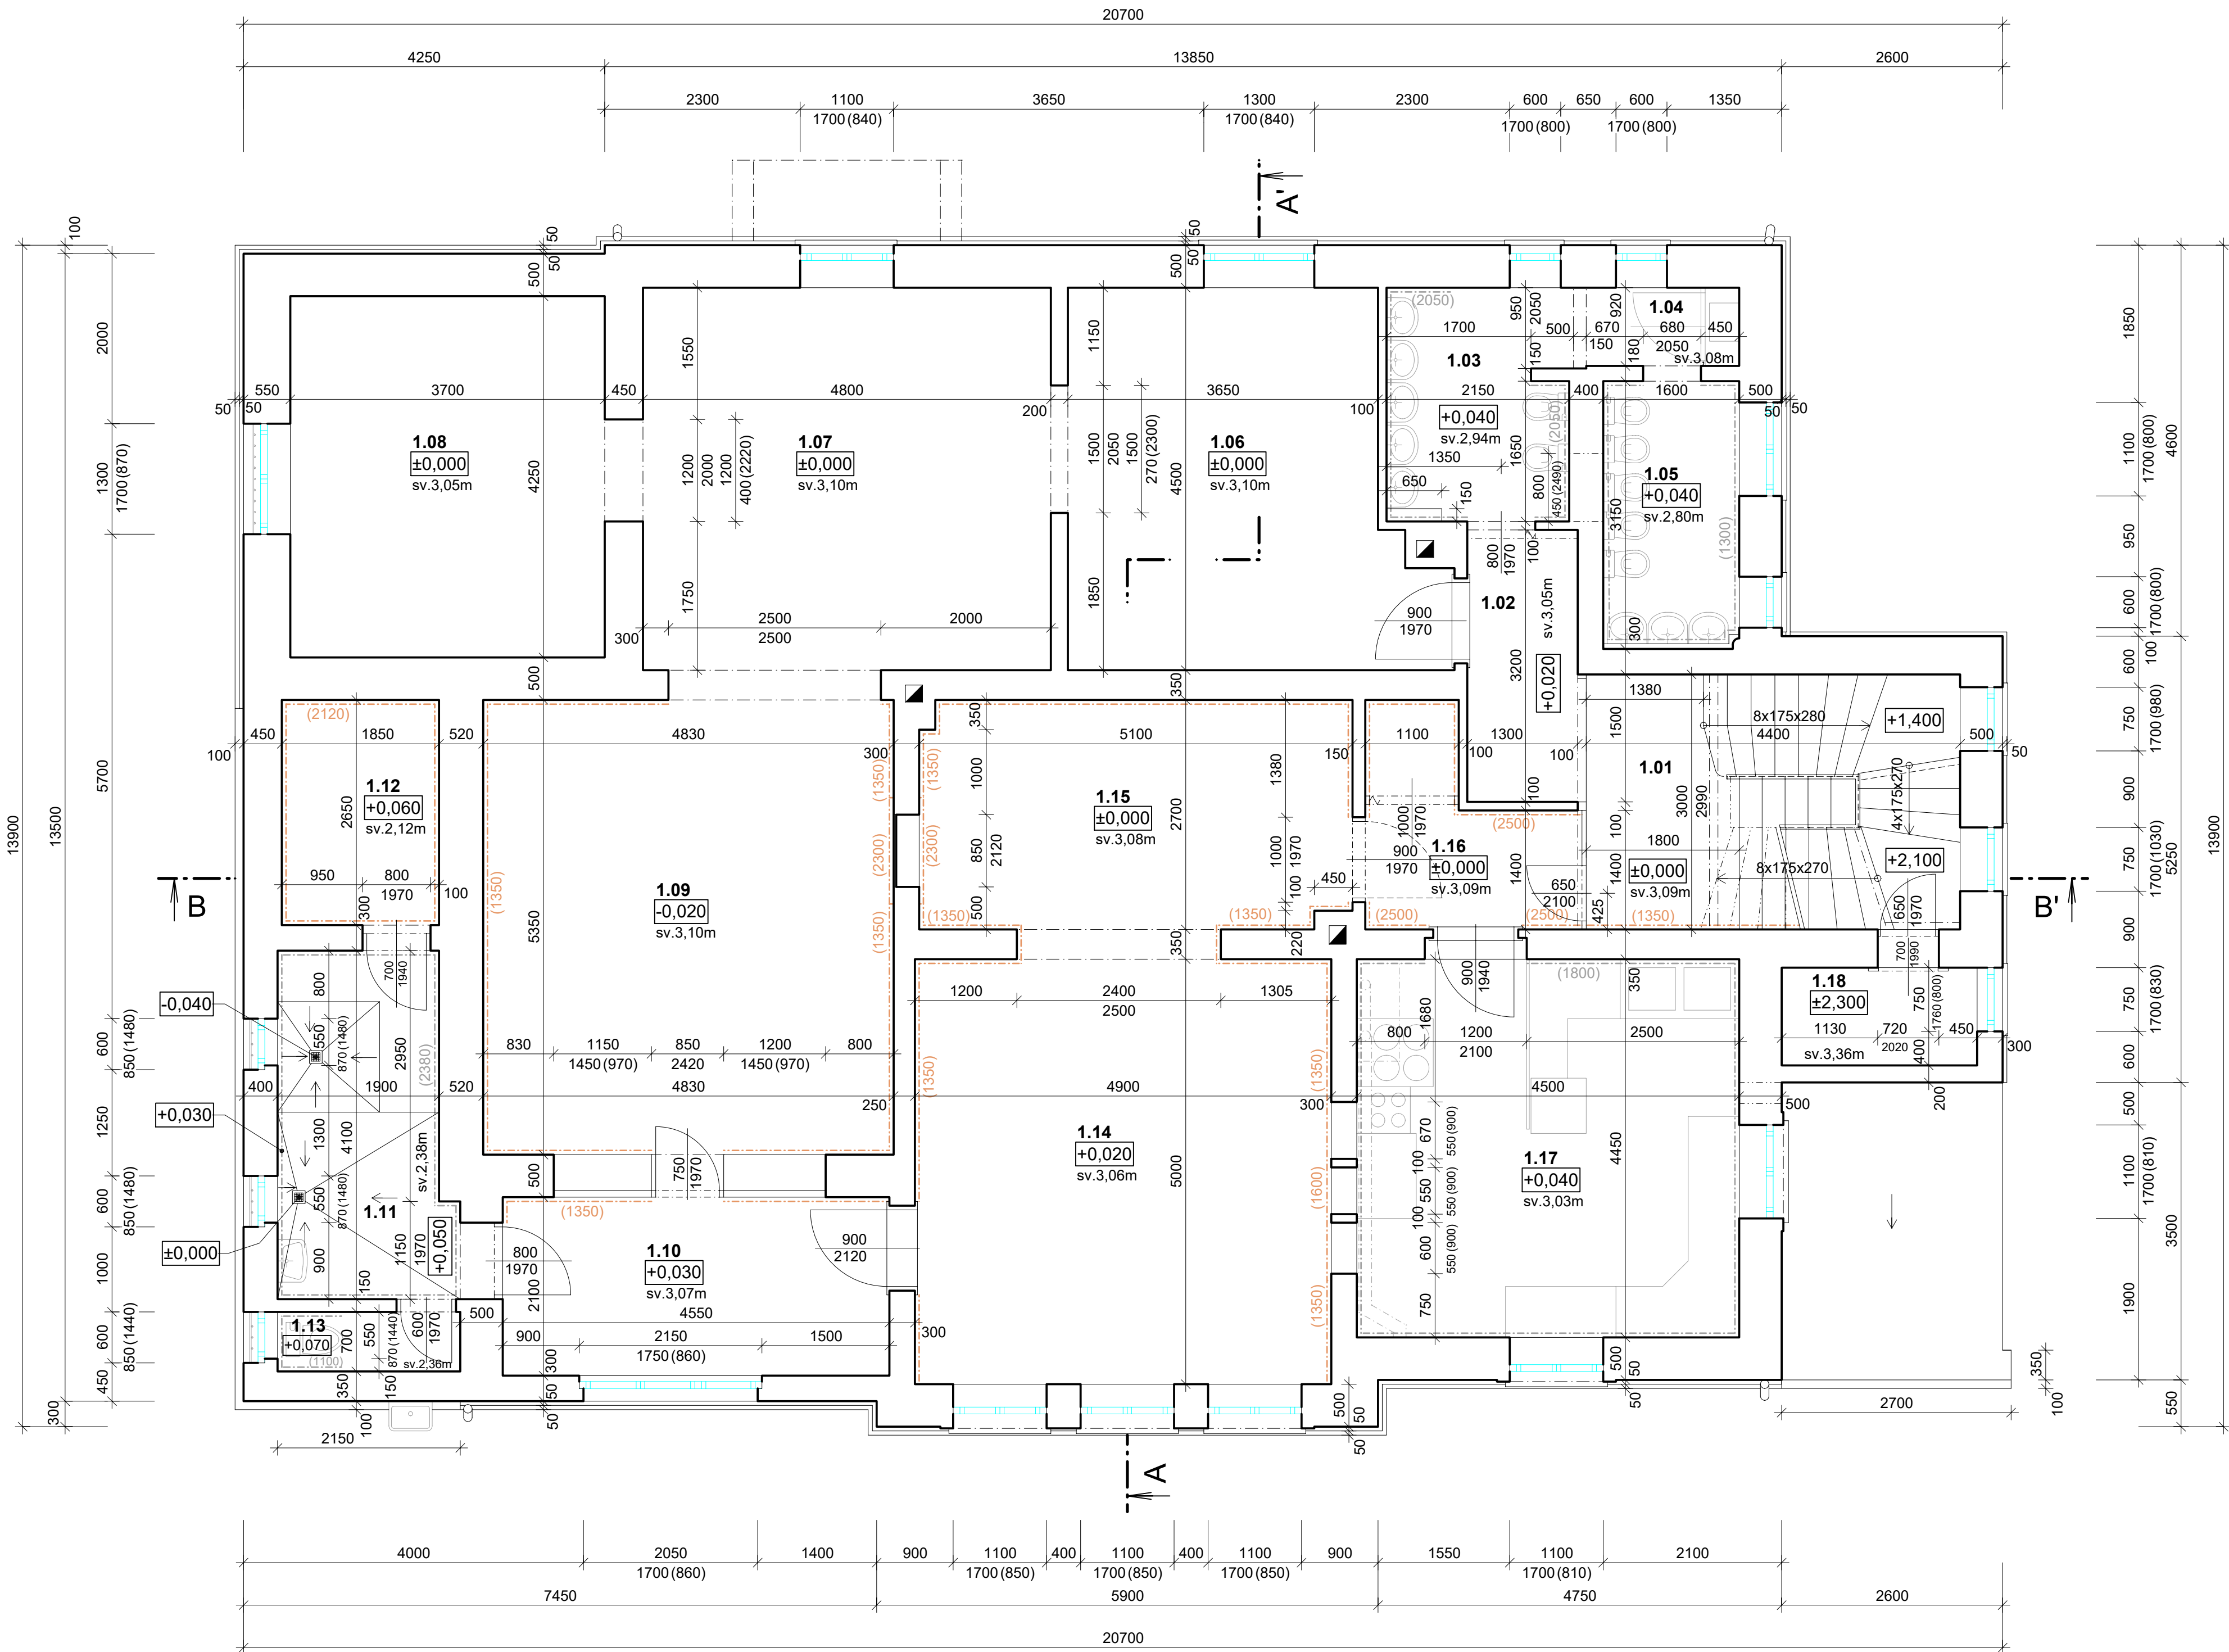


LEGENDA MÍSTNOSTÍ 1.NP:

OZNAČENÍ	PLOCHA [m²]	PODLAHA	SVĚTLÁ VÝŠKA [m]	POZNÁMKA
1.01	SCHODY DO 2.NP	12,7	KOBEREC	DŘEVĚNÝ OBKLAD 1,35m
1.02	CHODBA	4,2	PVC	
1.03	WC	5,8	KER. DLAŽBA	KERAMICKÝ OBKLAD 2,05m
1.04	CHODBA	1,7	KER. DLAŽBA	
1.05	WC	4,9	KER. DLAŽBA	KERAMICKÝ OBKLAD 1,30m
1.06	HERNA	17,6	PVC	
1.07	HERNA	21,6	PVC	
1.08	HERNA	15,7	PVC	
1.09	ODPOČÍNKOVÁ MÍSTNOST	25,8	KOBEREC	DŘEVĚNÝ OBKLAD 1,35m (2,30m)
1.10	CHODBA	9,6	PVC	
1.11	UMÝVÁRNA	8,1	KER. DLAŽBA	KERAMICKÝ OBKLAD 2,38m
1.12	SAUNA	4,9	KER. DLAŽBA	DŘEVĚNÝ OBKLAD 2,12m
1.13	WC	1,5	KER. DLAŽBA	KER. OBKLAD 1,10m, KER. SOKL 100mm
1.14	JÍDELNA	24,5	PVC	DŘEVĚNÝ OBKLAD 1,35m (1,60m)
1.15	JÍDELNA	13,6	PVC	DŘEVĚNÝ OBKLAD 1,35m (2,30m)
1.16	CHODBA	4,9	PVC	DŘEVĚNÝ OBKLAD 2,50m
1.17	KUCHYŇ	20,0	KER. DLAŽBA	KERAMICKÝ OBKLAD 1,80m
1.18	SKLAD	2,6	BETON	
PLOCHA MÍSTNOSTÍ CELKEM:		199,7		

LEGENDA MATERIÁLU

- STÁVAJÍCÍ ZDVO (CP, KÁMEN)
- STÁVAJÍCÍ OKNA
- STÁVAJÍCÍ DVEŘE VČ. OCELOVÝCH ZÁRUBNÍ
- STÁVAJÍCÍ KERAMICKÝ OBKLAD
- STÁVAJÍCÍ DŘEVĚNÝ OBKLAD

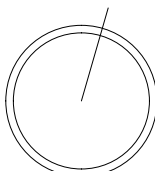

±0,000 = PODLAHA V 1.NP		PÁŘE:	
HLAVNÍ PROJEKTANT: Ing. arch. Jindřich Kejk FS Vision, s.r.o., IČ: 227 92 902 B. Němcové 54/9, Liberec 5		VYPRACOVAL: Ing. Jiří Šubr Email: subr@fsvision.cz KONTROLOVAL: Ing. Martin Sehnoutka, ČKAIT 0501337 Mobil: 724 653 100 Email: sehnoutka@fsvision.cz	
KRAJ: Liberecký		OBEČ: Liberec	
INVESTOR: Statutární město Liberec, Nám. Dr. E. Beneše 1, 460 59 Liberec, IČO: 00262978		mob: +420 777 178 927, email: kejk@fsvision.cz	
AKCE - NÁZEV, MÍSTO: PASPORT OBJEKTU - zaměření a zakreslení stávajícího stavu MŠ KLUBÍČKO, Liberec IX-Janův Důl (408671); č.p. 128; objekt občanské vybavenosti Parcelní č.: 349, Obec: Liberec (563889), Katastrální území: Janův Důl u Liberce (682241)		STUPĚŇ PD: PASPORT	
ČÁST PROJEKTU: D. ZJEDNODUŠENÁ VÝKRESOVÁ DOKUMENTACE		FORMAT: 8x4	
PRŮLOHA: PŮDORYS 1.NP		MĚŘÍTKO: 1:50	
DATUM: 10/2022		ČÍSLO VÝKRESU: D.02	
STAV OBJEKTU:			