


PŮDORYS 3.NP

Měřítko: 1:50

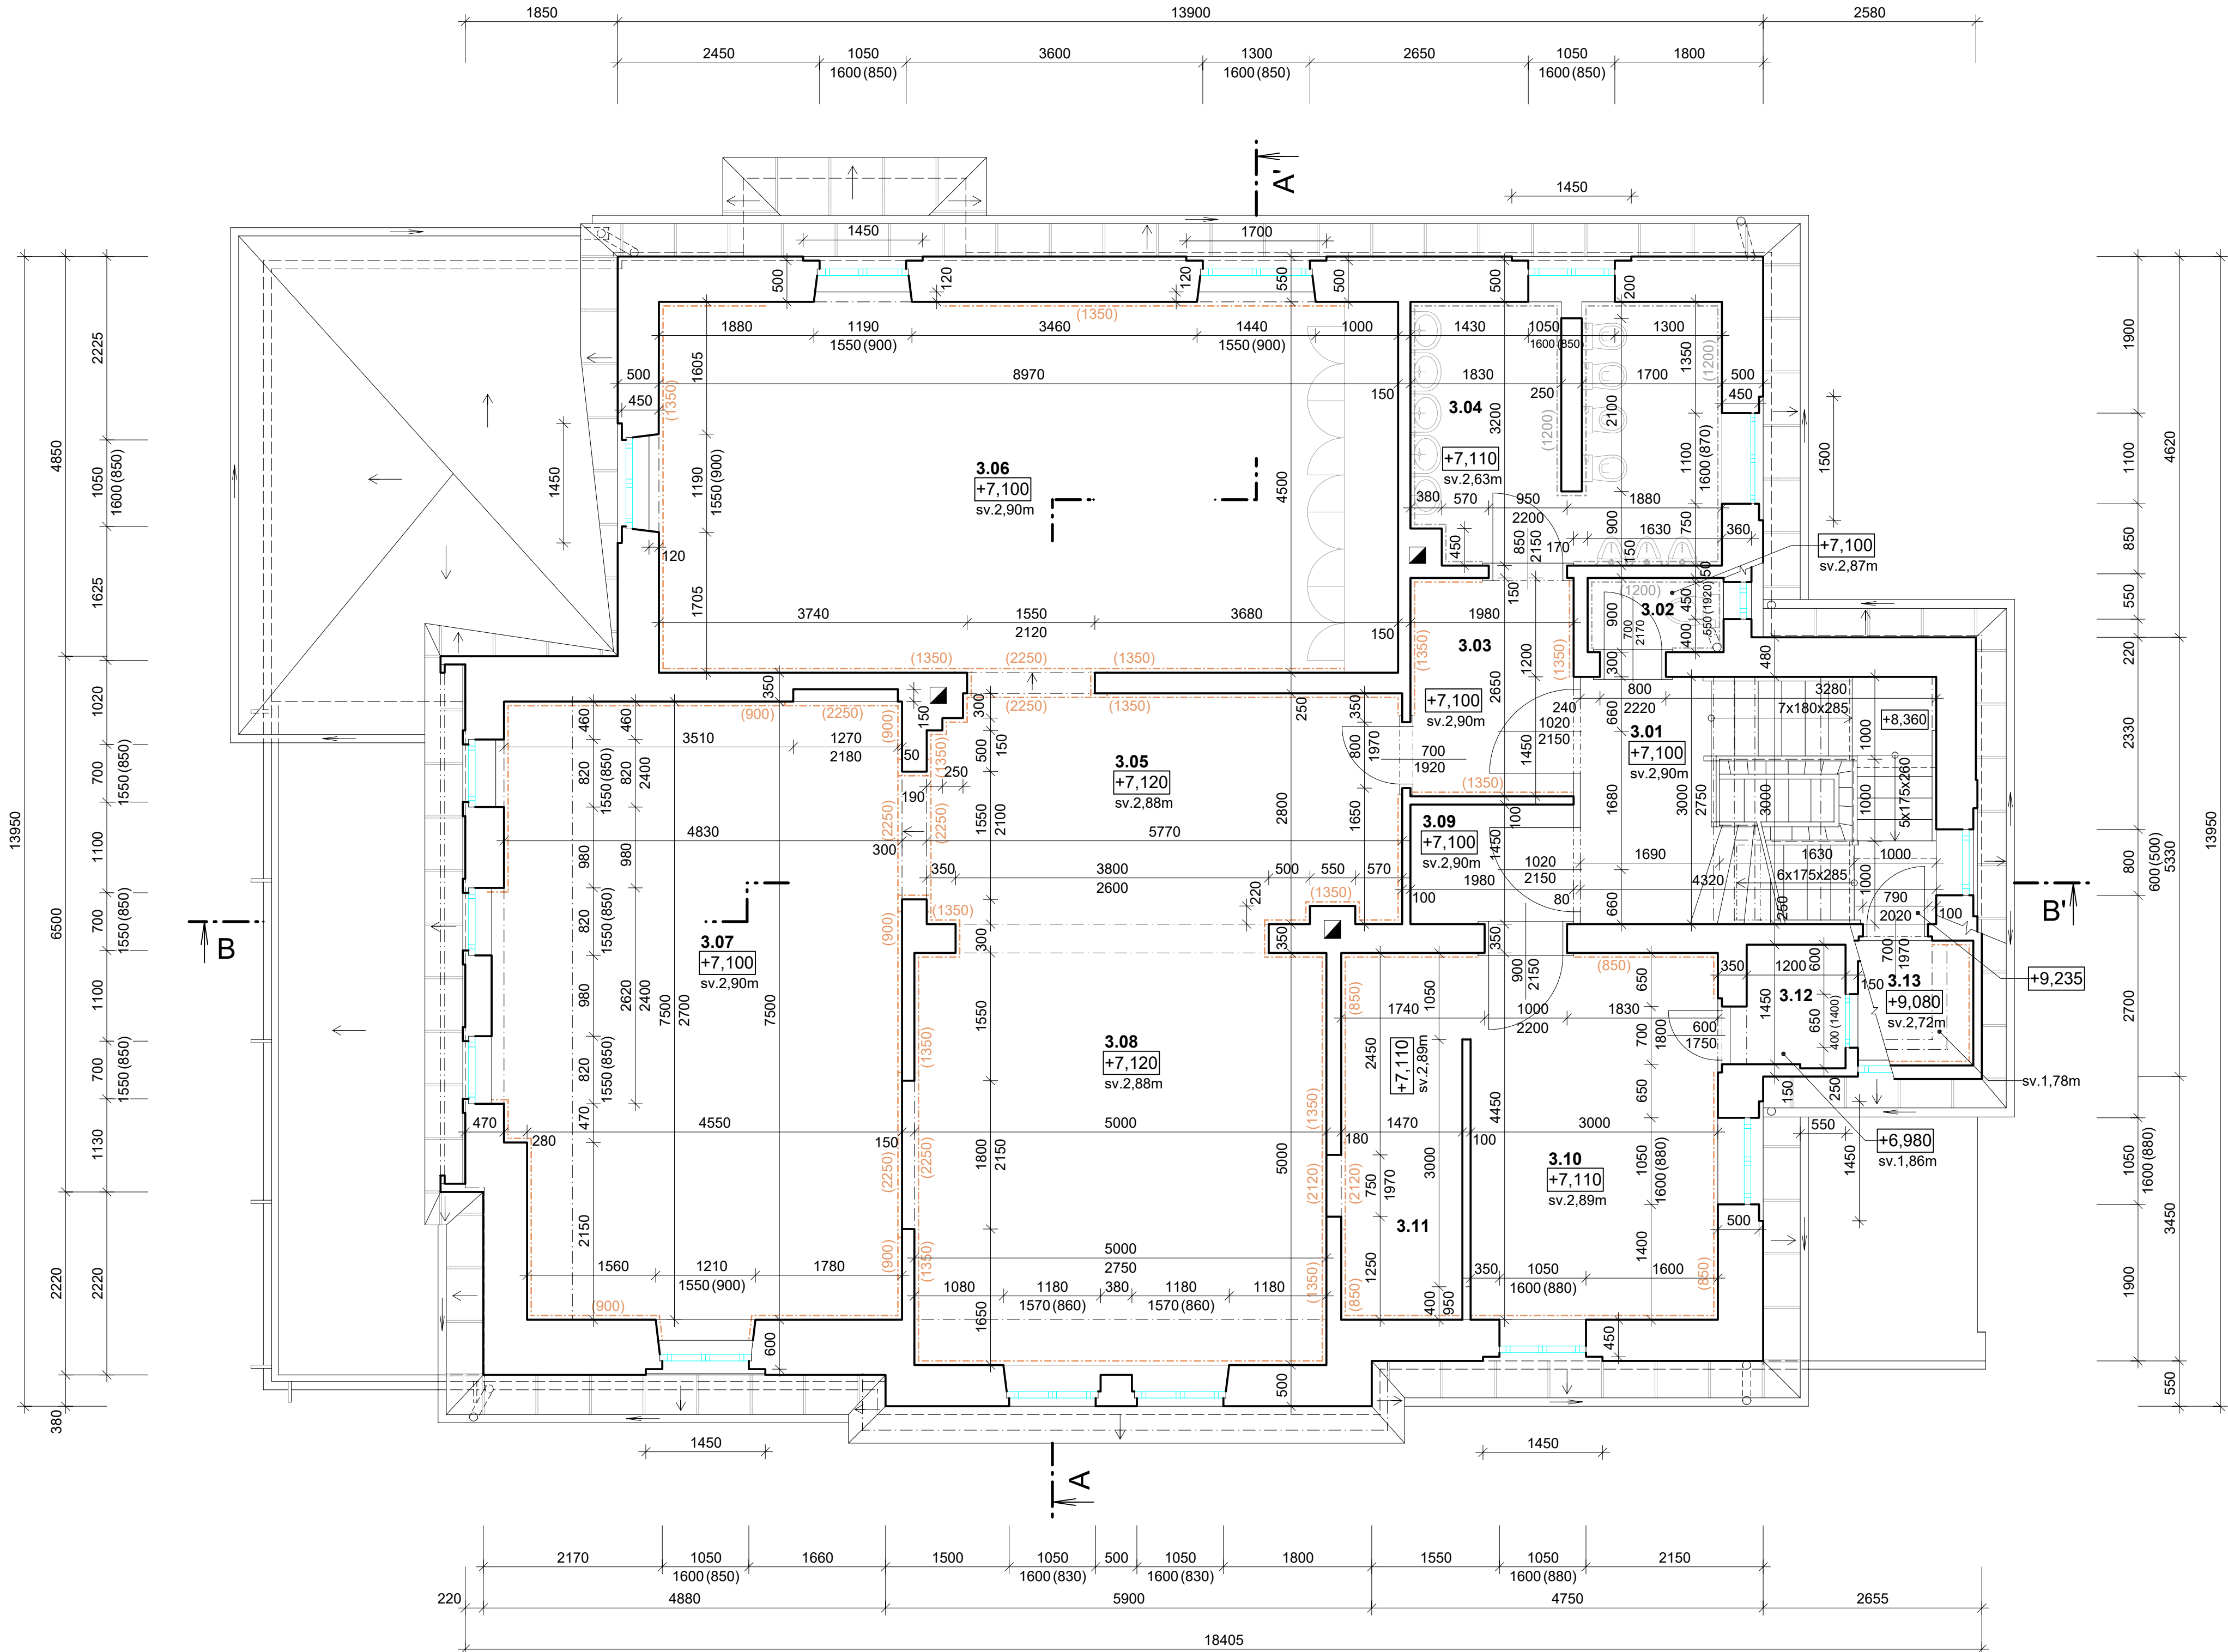


LEGENDA MÍSTNOSTÍ 3.NP:

OZNAČENÍ	PLOCHA [m²]	PODLAHA	SVĚTLÁ VÝŠKA [m]	POZNÁMKA
3.01	SCHODY NA PŮDU	10.7	KOBER/DŘEVO	
3.02	WC	1.5	KER. DLAŽBA	2,87 KERAMICKÝ OBKLAD 1,20m
3.03	CHODBA	5.2	PVC	2,90 DŘEVĚNÝ OBKLAD 1,35m
3.04	WC	11.4	KER. DLAŽBA	2,63 KERAMICKÝ OBKLAD 1,20m
3.05	HERNA	15.9	PVC	2,88 DŘEVĚNÝ OBKLAD 1,35m (2,25m)
3.06	ODPOČINKOVÁ MÍSTNOST	40.4	KOBEREC	2,90 DŘEVĚNÝ OBKLAD 1,35m (2,25m)
3.07	VÝTVARNA	35.6	PVC	2,90 DŘEVĚNÝ OBKLAD 0,90m (2,25m)
3.08	HERNA	25.0	KOBEREC	2,88 DŘEVĚNÝ OBKLAD 1,35m (2,25m)
3.09	ŠATNA	2.9	KOBEREC	2,90
3.10	KANCELÁŘ	13.4	KOBEREC	2,89 DŘEVĚNÝ OBKLAD 0,85m
3.11	SKLAD	6.5	PVC	2,89 DŘEVĚNÝ OBKLAD 0,85m (2,12m)
3.12	SKLAD	1.8	KOBEREC	1,86
3.13	SKLAD	4.3	DŘEVO	0,0-2,90 DŘEVĚNÝ OBKLAD 2,72m
PLOCHA MÍSTNOSTÍ CELKEM:		174.6		

LEGENDA MATERIÁLU

- STÁVAJÍCÍ ZDIVO (CP, KÁMEN)
- STÁVAJÍCÍ OKNA
- STÁVAJÍCÍ DVEŘE VČ. OCELOVÝCH ZÁRUBNÍ
- STÁVAJÍCÍ KERAMICKÝ OBKLAD
- STÁVAJÍCÍ DŘEVĚNÝ OBKLAD

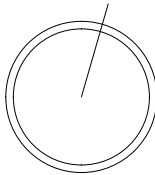

±0,000 = PODLAHA V 1.NP		PÁŘE:	
HLAVNÍ PROJEKTANT: Ing. arch. Jindřich Kejjk FS Vision, s.r.o., IČ: 227 92 902 B. Němcové 54/9, Liberec 5		VYPRACOVAL: Ing. Jiří Šubr Email: subr@fsvision.cz KONTROLOVAL: Ing. Martin Sehnoutka, ČKAIT 0501337 Mobil: 724 653 100 Email: sehnoutka@fsvision.cz	
KRAJ: Liberecký		OBEČ: Liberec	
INVESTOR: Statutární město Liberec, Nám. Dr. E. Beneše 1, 460 59 Liberec, IČO: 00262978		STUPĚŇ PD: PASPORT	
AKCE - NÁZEV, MÍSTO: PASPORT OBJEKTU - zaměření a zakreslení stávajícího stavu MŠ KLUBÍČKO, Liberec IX-Janův Důl [408671]; č.p. 128; objekt občanské vybavenosti Parcelní č.: 349, Obec: Liberec [563889], Katastrální území: Janův Důl u Liberce [682241]		FORMAT: 8x4	
ČÁST PROJEKTU: D. ZJEDNODUŠENÁ VÝKRESOVÁ DOKUMENTACE		MĚŘÍTKO: 1:50	
PŘÍLOHA: PŮDORYS 3.NP		STAV OBJEKTU: D.04	