


P DORYS 1.PP - NOVÝ STAV - 1:50

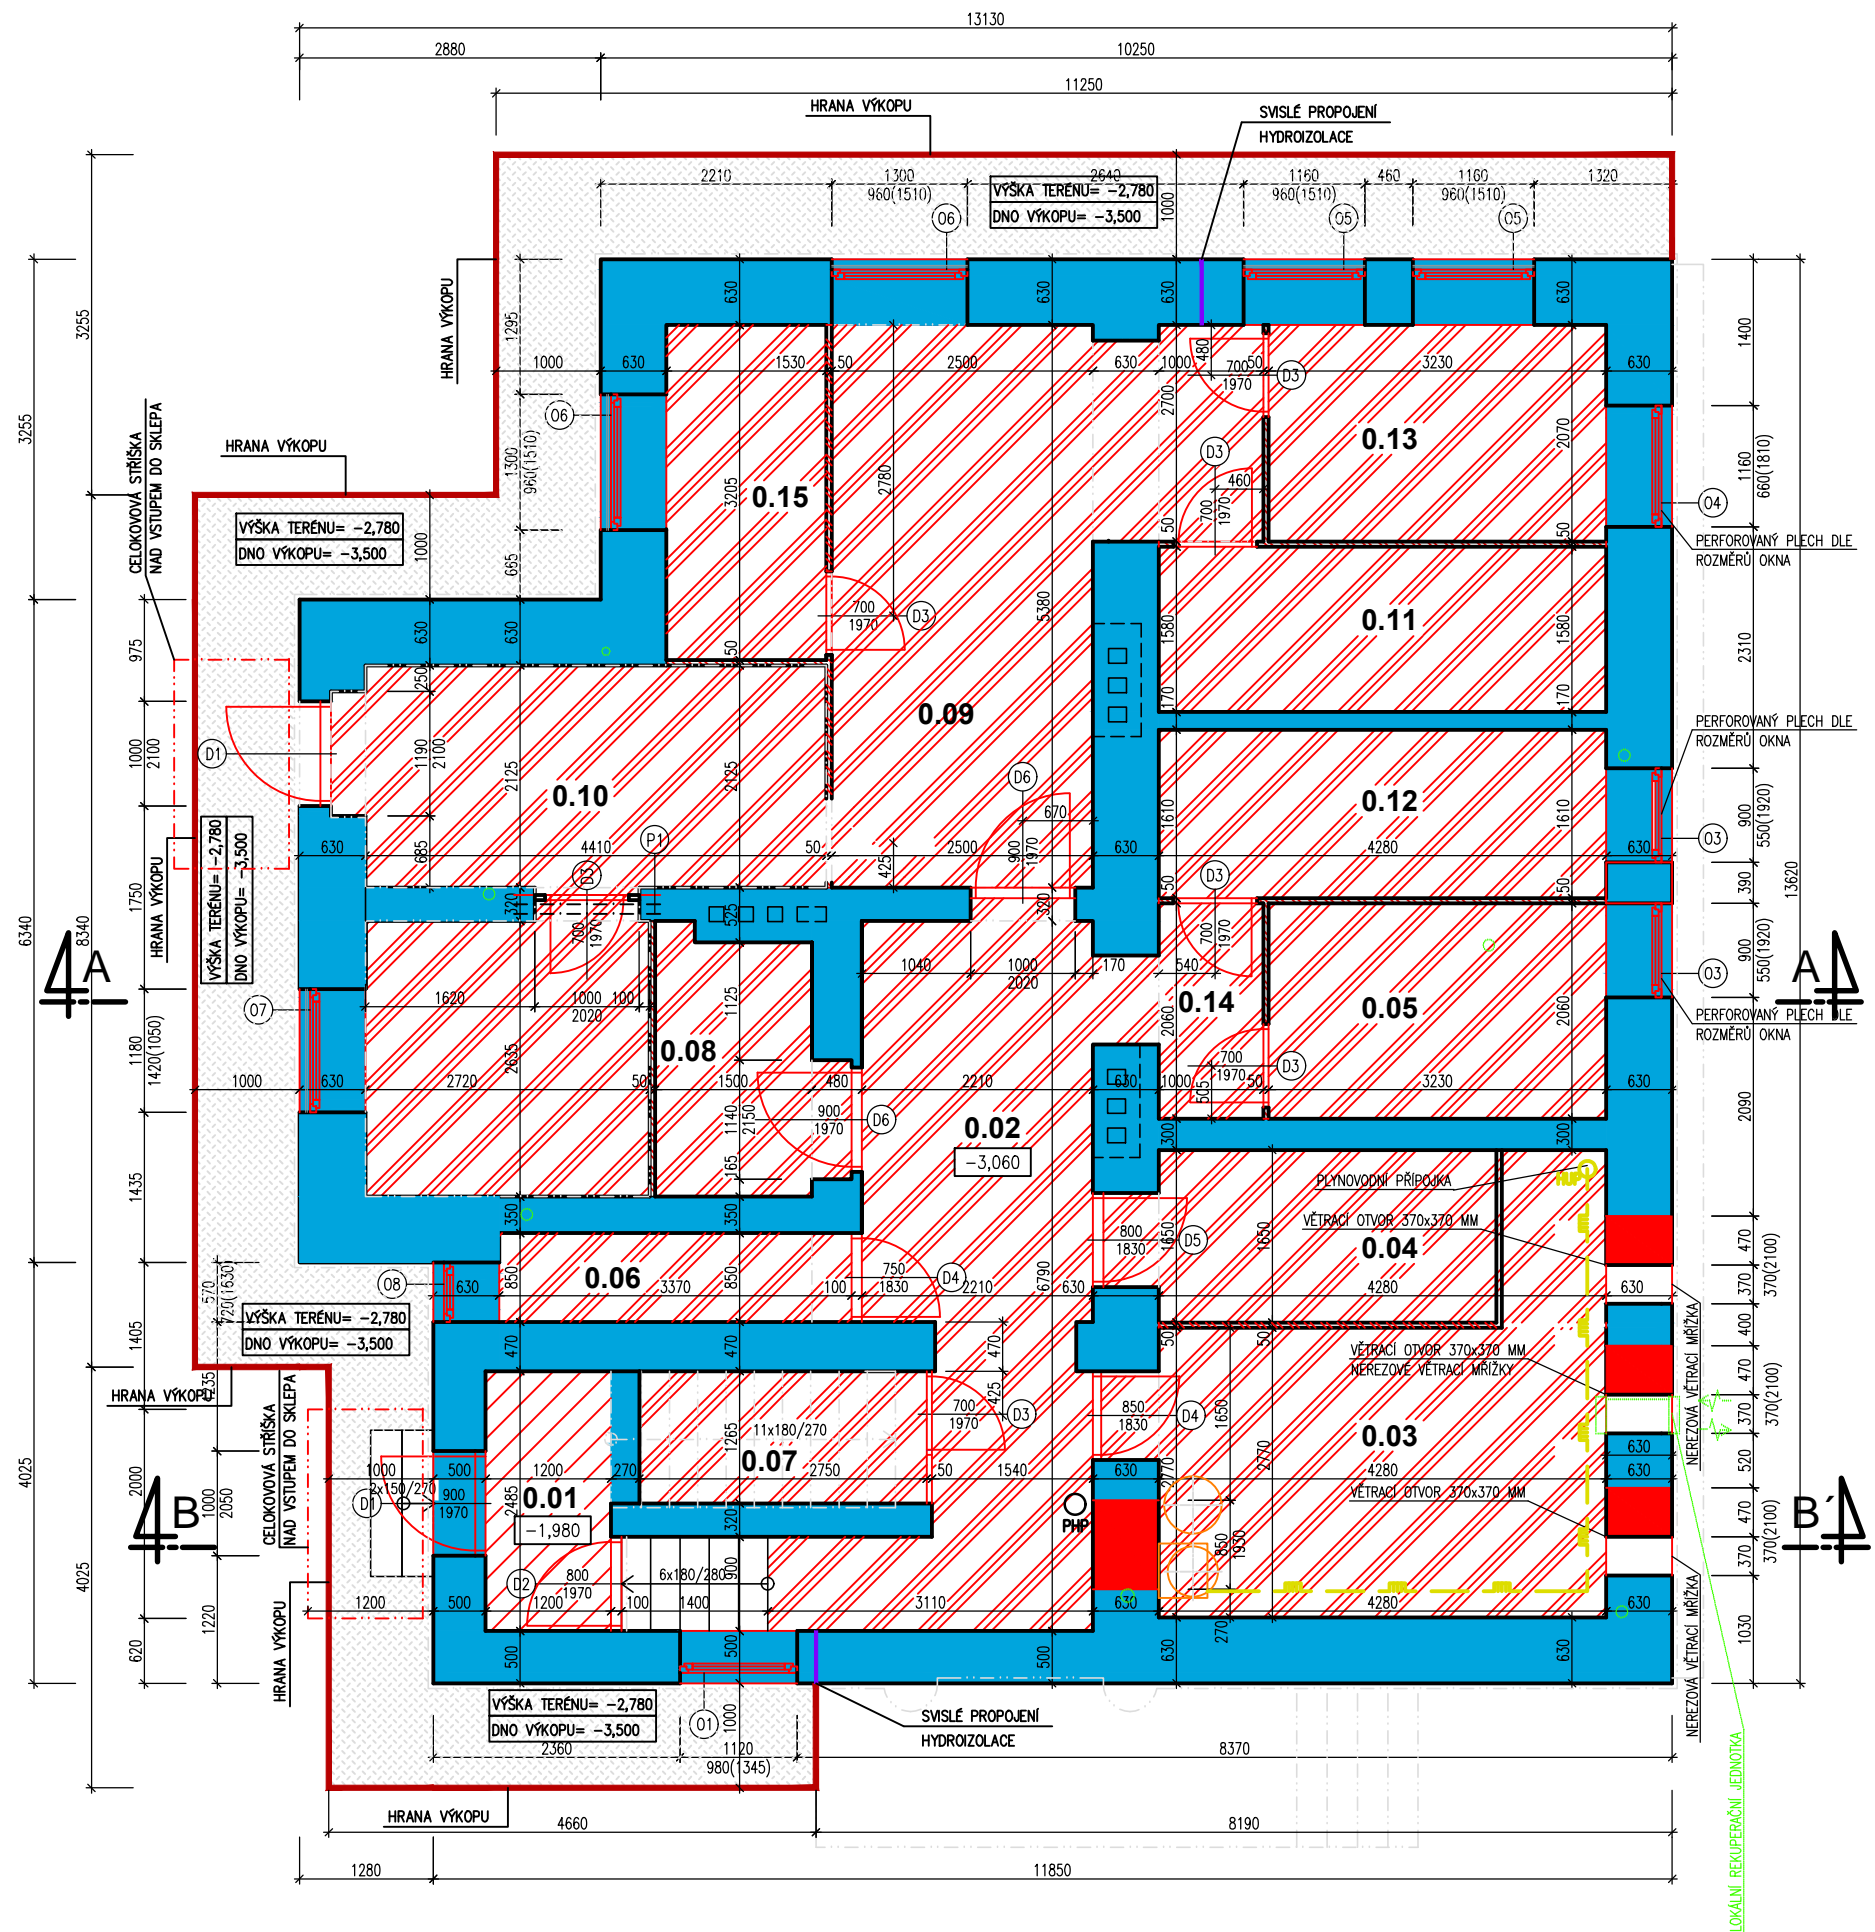

POZNÁMKA – ZATEPLOVACÍ SYSTÉM

Zateplení obvodového pláště bude provedeno certifikovaným vnějším kontaktním kompozičním zateplovacím systémem (ETICS) certifikovaným dle ETAG 004 s platným Evropským technickým schválením, kvalitativní třídy A dle C2B, s izolantem z fasádního pěnového polystyrénu tloušťky 100 mm a se součinitelem tepelné vodivosti $\lambda_D = 0,035$ W/m.K. Třída reakce na oheň systému je B-s1,d0 dle ČSN EN 13 501-1 a index šíření plamene po povrchu $is=0,00$ m/min dle ČSN 73 0863. Montáž bude provedena odborně zaškolenou realizační firmou s platným osvědčením o proškolení od výrobce zateplovacího systému. Veškeré postupy provádění budou v souladu s technologickým postupem výrobce ETICS.

POZN. – Při zateplení fasády bude provedeno zkopírování architektonických stávajících detailů včetně zrnitosti omítek dle stávajících historických vzorů. Barevnost a zrnitost bude vyzkoušována na stavbě dodavatelskou firmou a dle výběru investora. O tomto bude proveden zápis do stavebního deníku.

LEGENDA MATERIÁLŮ

- STÁVAJÍCÍ KONSTRUKCE
 - ZAZDÍVKA Z POROBETONOVÉHO ZDIVA
 - VNITŘNÍ PŘÍČKY Z TRAPÉZOVÉHO PLECHU
 - CIHLA PLNÁ PÁLENÁ ZDĚNÁ NA MVC
 - BROUŠENÁ KERAMICKÁ TVÁRNICE TL. 250 MM ZDĚNÉ NA PĚNU
 - NOVÁ BETONOVÁ PODLAHA
 - OPRAVENÁ STÁVAJÍCÍ TERACOVÁ PODLAHA
 - NOVÁ PODLAHA – KERAMICKÁ DLAŽBA
 - NOVÁ PODLAHA – PVC
 - STŘEŠNÍ KRYTINA
 - NENOSNÉ PŘÍČKY Z POROBETONOVÝCH TVÁRNIC LEPENÉ NA LEPIDLO
 - CHEMICKÁ TLAKOVÁ INJEKTÁŽ KŘEMIČITÝM ROZTOKEM
 - VNITŘNÍ SÁDKOKARTONOVÉ PŘÍČKY
 - VNITŘNÍ SÁDKOKARTONOVÉ PŘÍČKY – AKUSTICKÉ
 - CHEMICKÁ TLAKOVÁ INJEKTÁŽ KŘEMIČITÝM ROZTOKEM BUDE VEDĚNA SVISLE
 - HRANA ŠÍŘKY VÝKOPU CCA 1,0 M
 - ZÁSYP ZE ZEMINY
 - KONTAKTNÍ ZATEPLOVACÍ SYSTÉM TL. 100 MM
 - MINERÁLNÍ VATA – TL. 100 MM
- PHP – PŘENOSNÝ HASÍČ PŘÍSTROJ PRAŠKOVÝ 6Pfi ReAl ST/EN3 6 PD

Tabulka místností

Číslo	Jméno	Placha	Podlaha	Strop	Výška
0.01	CHODBA	2,98	TERACO	NOVÝ SDK + VATA TL. 100 MM	2,40
0.02	CHODBA SE SCHODITĚM	15,83	BET. MAZANINA	NOVÝ SDK + VATA TL. 100 MM	2,40
0.03	TECHNICKÁ MÍSTNOST	12,32	BET. MAZANINA	NOVÝ SDK + VATA TL. 100 MM	2,40
0.04	SKLEPNÍ KÓJE – BYT Č.3	7,54	BET. MAZANINA	NOVÝ SDK + VATA TL. 100 MM	2,40
0.05	SKLEPNÍ KÓJE – BYT Č.2	6,65	BET. MAZANINA	NOVÝ SDK + VATA TL. 100 MM	2,40
0.06	SKLEPNÍ KÓJE – BYT Č.1	2,88	BET. MAZANINA	NOVÝ SDK + VATA TL. 100 MM	2,40
0.07	SKLEPNÍ KÓJE – BYT Č.4	3,48	BET. MAZANINA	NOVÝ SDK + VATA TL. 100 MM	0–2,40
0.08	SKLEPNÍ KÓJE – BYT Č.6	4,16	BET. MAZANINA	NOVÝ SDK + VATA TL. 100 MM	2,40
0.09	CHODBA	16,73	BET. MAZANINA	NOVÝ SDK + VATA TL. 100 MM	2,40
0.10	KOČÁRKÁRNA A KOLÁRNA	17,26	BET. MAZANINA	NOVÝ SDK + VATA TL. 100 MM	2,25
0.11	SKLEPNÍ KÓJE – BYT Č.5	6,76	BET. MAZANINA	NOVÝ SDK + VATA TL. 100 MM	2,40
0.12	SKLEPNÍ KÓJE – BYT Č.8	6,89	BET. MAZANINA	NOVÝ SDK + VATA TL. 100 MM	2,40
0.13	SKLEPNÍ KÓJE – BYT Č.7	6,69	BET. MAZANINA	NOVÝ SDK + VATA TL. 100 MM	2,40
0.14	CHODBA	2,60	BET. MAZANINA	NOVÝ SDK + VATA TL. 100 MM	2,40
0.15	SKLEPNÍ KÓJE – BYT Č.9	4,91	BET. MAZANINA	NOVÝ SDK + VATA TL. 100 MM	2,40

Celková placha [m²]: 117,88

DOKUMENTACE SKUTE NĚHO PROVEDENÍ

STAVBA: SOCIÁLNÍ BYDLENÍ MĚSTA LIBERCE
PROJEKTOVÁ PŘÍPRAVA
BYTOVÝ DŮM B

MÍSTO: DR. MILADY HORÁKOVÉ 144/10, LIBEREC IV – PERŠTÝN,
P.P.Č.4022 A 4024, K.Ú.LIBEREC

INVESTOR: STATUTÁRNÍ MĚSTO LIBEREC
NÁM. DR.E.BENEŠE 1, 460 59 LIBEREC 1
V.Z. TIBOREM BATTHYÁNYM, PRIMÁTOR MĚSTA

PROJEKTOVÁ ČÁST:
D.1.1 ARCHITEKTONICKÉ A STAVEBNÉ TECHNICKÉ ŘEŠENÍ

VÝKRES:
PŮDORYS 1.PP - NOVÝ STAV

PK HOŠEK

Jan Hošek
Mikulášovice 795
407 79
IČO: 03454339

hosek@pk-hosek.cz +420 732 437 160

HLAVNÍ PROJEKTANT: JAN HOŠEK	ZODPOVĚDNÝ PROJEKTANT: JAN HOŠEK	VYPRACOVAL: TOMÁŠ BERNATÍK
FORMÁT: 8x44	DATUM: 01/2020	PARE ČÍSLO:
STUPEŇ PD: DPS	ZAKÁZKA ČÍSLO: 2017122	
ČÁST: D.1.1.2	MĚŘÍTKO: 1:75	

ČÍSLO VÝKRESU:
B.3.1