


P DORYS 1.NP - NOVÝ STAV - 1:50

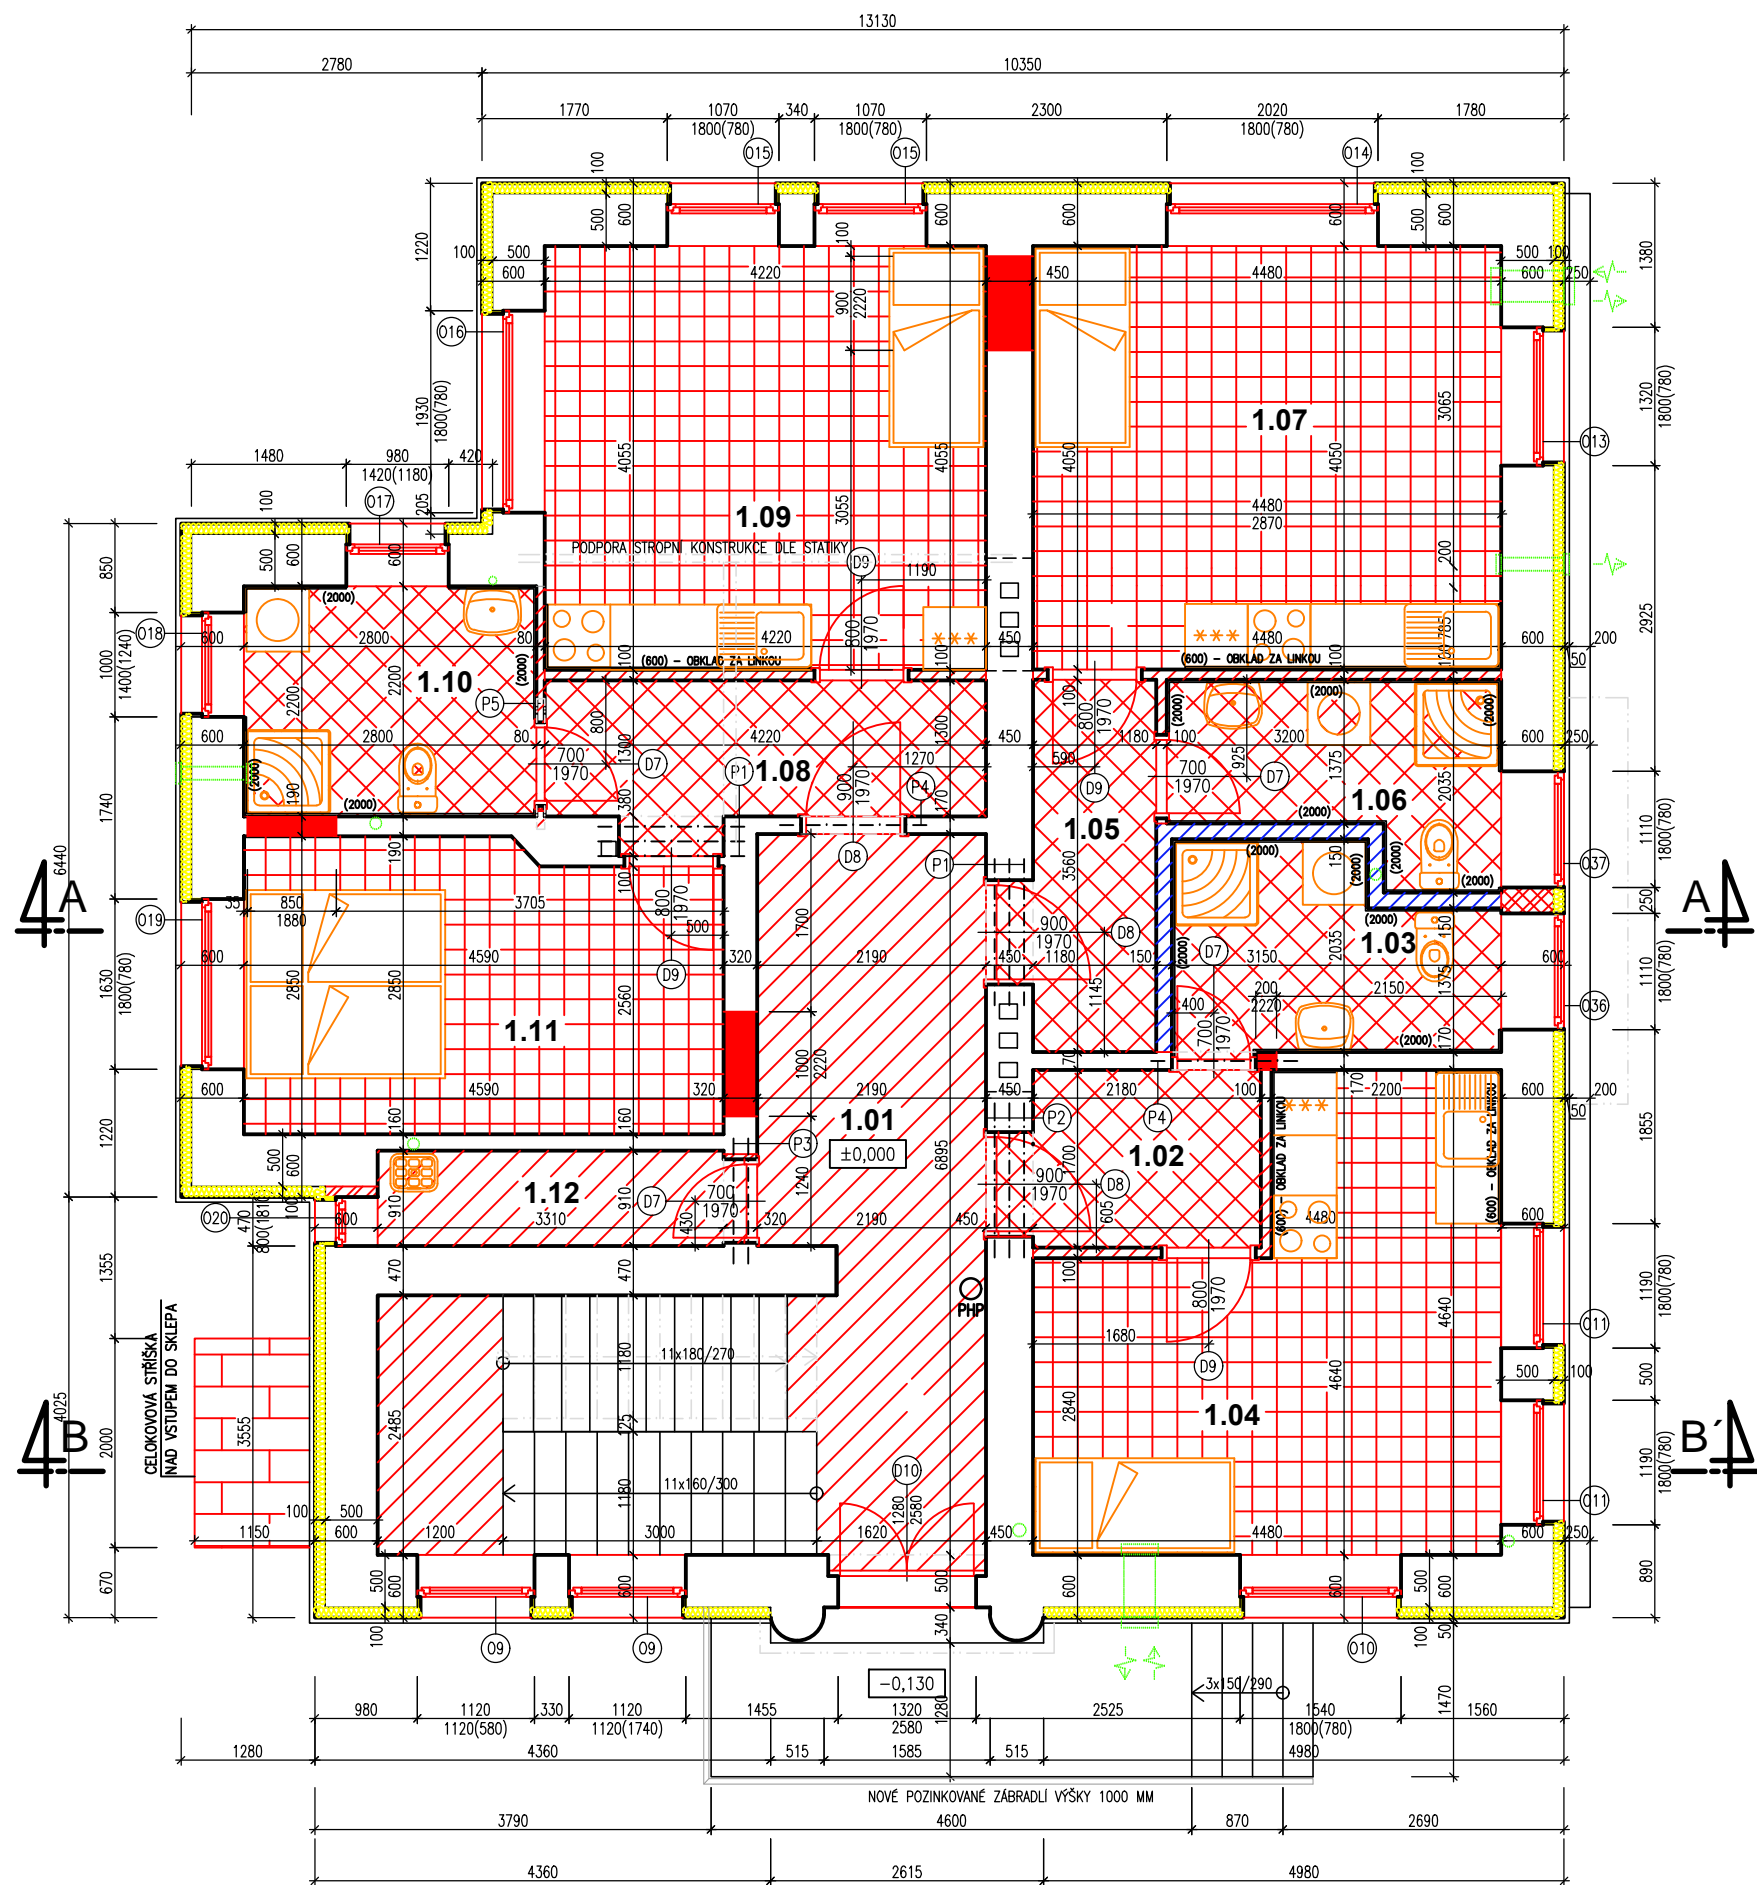

POZNÁMKA – ZATEPLOVACÍ SYSTÉM

Zateplení obvodového pláště bude provedeno certifikovaným vnějším kontaktním kompozitním zateplovacím systémem (ETICS) certifikovaným dle ETAG 004 s platným Evropským technickým schválením, kvalitativní třídy A dle CZB, s izolantem z fasádního pěnového polystyrénu tloušťky 100 mm a se součinitelem tepelné vodivosti $\lambda_D =$ Zvolte položku. W/m.K. Třída reakce na oheň systému je B-s1,d0 dle ČSN EN 13 501-1 a index šíření plamene po povrchu $is=0,00$ m/min dle ČSN 73 0863. Montáž bude provedena odborně zaškolenou realizační firmou s platným osvědčením a proškolení od výrobce zateplovacího systému. Veškeré postupy provádění budou v souladu s technologickým postupem výrobce ETICS.

POZN. – Při zateplení fasády bude provedeno zkopírování architektonických stávajících detailů včetně zrnitosti omítek dle stávajících historických vzorů.

Barevnost a zrnitost bude vyzorkována na stavbě dodavatelskou firmou a dle výběru investora. O tomto bud proveden zápis do stavebního deníku.

LEGENDA OZNAČENÍ

- P1 – NOSNÝ PŘEKLAD 3x1PE 120 DL.1400 MM – 3KS
- P2 – NOSNÝ PŘEKLAD 3x1PE 140 DL.1900 MM – 1KS
- P3 – NOSNÝ PŘEKLAD 2x1PE 100 DL.1200 MM – 1KS
- P4 – NOSNÝ PŘEKLAD 1x1PE 120 DL.1400 MM – 2KS
- P5 – NENOSNÝ PŘEKLAD PLYNOSLIKÁTOVÝ 75-1250
- O ROZMĚRECH 75x249x1250 – 1 KS
- P8 – NOSNÝ PŘEKLAD 2x1PE 180 DL.5080 MM – 1KS

VÝPIS PLOCHY BYTŮ

- BYT Č. 1 – PLOCHA BYTU – 26,37 M², – PLOCHA MIMO BYTOVÝCH PROSTORŮ – 8,28 M²
- BYT Č. 2 – PLOCHA BYTU – 28,07 M², – PLOCHA MIMO BYTOVÝCH PROSTORŮ – 20,56 M²
- BYT Č. 3 – PLOCHA BYTU – 41,69 M², – PLOCHA MIMO BYTOVÝCH PROSTORŮ – 21,10 M²

LEGENDA MATERIÁLŮ

- STÁVAJÍCÍ KONSTRUKCE
 - ZAZDÍMKA Z POROBETONOVÉHO ZDIVA
 - VNITŘNÍ PŘÍČKY Z TRAPEZOVÉHO PLECHU
 - CIHLA PLNÁ PÁLENÁ ZDĚNÁ NA MVC
 - BROUŠENÁ KERAMICKÁ TVÁRNICE TL. 250 MM ZDĚNÉ NA PĚNU
 - NOVÁ BETONOVÁ PODLAHA
 - OPRAVENA STÁVAJÍCÍ TERACO PODLAHY
 - NOVÁ PODLAHA – KERAMICKÁ DLAŽBA
 - NOVÁ PODLAHA – PVC
 - NENOSNÉ PŘÍČKY Z POROBETONOVÝCH TVÁRNIC LEPENÉ NA LEPIDLO
 - CHEMICKÁ TLAKOVÁ INJEKTÁŽ KŘEMIČITÝM ROZTOKEM
 - VNITŘNÍ SÁDKOKARTONOVÉ PŘÍČKY
 - VNITŘNÍ SÁDKOKARTONOVÉ PŘÍČKY – AKUSTICKÉ
 - CHEMICKÁ TLAKOVÁ INJEKTÁŽ KŘEMIČITÝM ROZTOKEM BUDE VEDENA SVISLE
 - HRANA ŠÍŘKY VÝKOPU CCA 1,0 M
 - ZÁSYP ZE ZEMINY
 - KONTAKTNÍ ZATEPLOVACÍ SYSTÉM TL. 100 MM
 - MINERÁLNÍ VATA – TL. 100 MM
- PHP – PŘENOSNÝ HASÍCÍ PŘÍSTROJ PRAŠKOVÝ 6PI ReAl ST/EN3 6 PD

Tabulka místností

Číslo	Jméno	Plocha	Podlaha	Poznámka	Strop	Výška
1.01	CHODBA SE SCHODIŠTĚM	23,99	TERACO	SOKL	NOVÝ SDK PODHLED	2,90
1.02	VSTUPNÍ CHODBA – BYT Č.1	4,06	DLAŽBA KERAMICKÁ	SOKL	NOVÝ SDK PODHLED	2,90
1.03	KOUPELNA – BYT Č.1	5,62	DLAŽBA KERAMICKÁ	KERAMICKÝ OBKLAD	NOVÝ SDK PODHLED	2,90
1.04	POKOJ + KK – BYT Č.1	16,69	PVC	OBKLAD LINKY	NOVÝ SDK PODHLED	2,90
1.05	VSTUPNÍ CHODBA – BYT Č.2	4,55	DLAŽBA KERAMICKÁ	SOKL	NOVÝ SDK PODHLED	2,90
1.06	KOUPELNA – BYT Č.2	5,14	DLAŽBA KERAMICKÁ	KERAMICKÝ OBKLAD	NOVÝ SDK PODHLED	2,90
1.07	POKOJ + KK – BYT Č.2	18,38	PVC	OBKLAD LINKY	NOVÝ SDK PODHLED	2,90
1.08	VSTUPNÍ CHODBA – BYT Č.3	5,87	DLAŽBA KERAMICKÁ	SOKL	NOVÝ SDK PODHLED	2,90
1.09	POKOJ + KK – BYT Č.3	17,12	DLAŽBA KERAMICKÁ	SOKL	NOVÝ SDK PODHLED	2,90
1.10	KOUPENA – BYT Č.3	6,16	DLAŽBA KERAMICKÁ	KERAMICKÝ OBKLAD	NOVÝ SDK PODHLED	2,90
1.11	POKOJ – BYT Č.3	12,54	PVC		NOVÝ SDK PODHLED	2,90
1.12	ÚKLIDOVÁ KOMORA	3,19	DLAŽBA KERAMICKÁ	SOKL	NOVÝ SDK PODHLED	2,90

Celková plocha [m²]: 123,35

DOKUMENTACE SKUTE NĚHO PROVEDENÍ

STAVBA: SOCIÁLNÍ BYDLENÍ MĚSTA LIBERCE PROJEKTOVÁ PŘÍPRAVA BYTOVÝ DŮM B		Jan Hošek Mikulášovice 795 407 79 IČO: 03454339	
MÍSTO: DR. MILADY HORÁKOVÉ 144/10, LIBEREC IV – PERŠTÝN, P.P.Č.4022 A 4024, K.O.JLIBEREC		hosek@pk-hosek.cz +420 732 437 160	
INVESTOR: STATUTÁRNÍ MĚSTO LIBEREC NÁM. DR.E.BENEŠE 1, 460 59 LIBEREC 1 V.Z. TIBOREM BATHYÁNÝM, PRIMÁTOR MĚSTA		HLAVNÍ PROJEKTANT: JAN HOŠEK	ZODPOVĚDNÝ PROJEKTANT: JAN HOŠEK
PROJEKTOVÁ ČÁST: D.1.1 ARCHITEKTONICKÉ A STAVEBNĚ TECHNICKÉ ŘEŠENÍ		FORMÁT: BxA4	DATUM: 01/2020
VÝKRES: PŮDORYS 1.NP - NOVÝ STAV		STUPEŇ PD: DPS	ZAKÁZKA ČÍSLO: 2017122
		ČÁST: D.1.1.2	MĚŘÍTKO: 1:75
		VYPRACOVAL: TOMÁŠ BERNATÍK	
		PARE ČÍSLO:	
		ČÍSLO VÝKRESU: B.3.2	