


PŮDORYS 3.PATRA, M 1:100

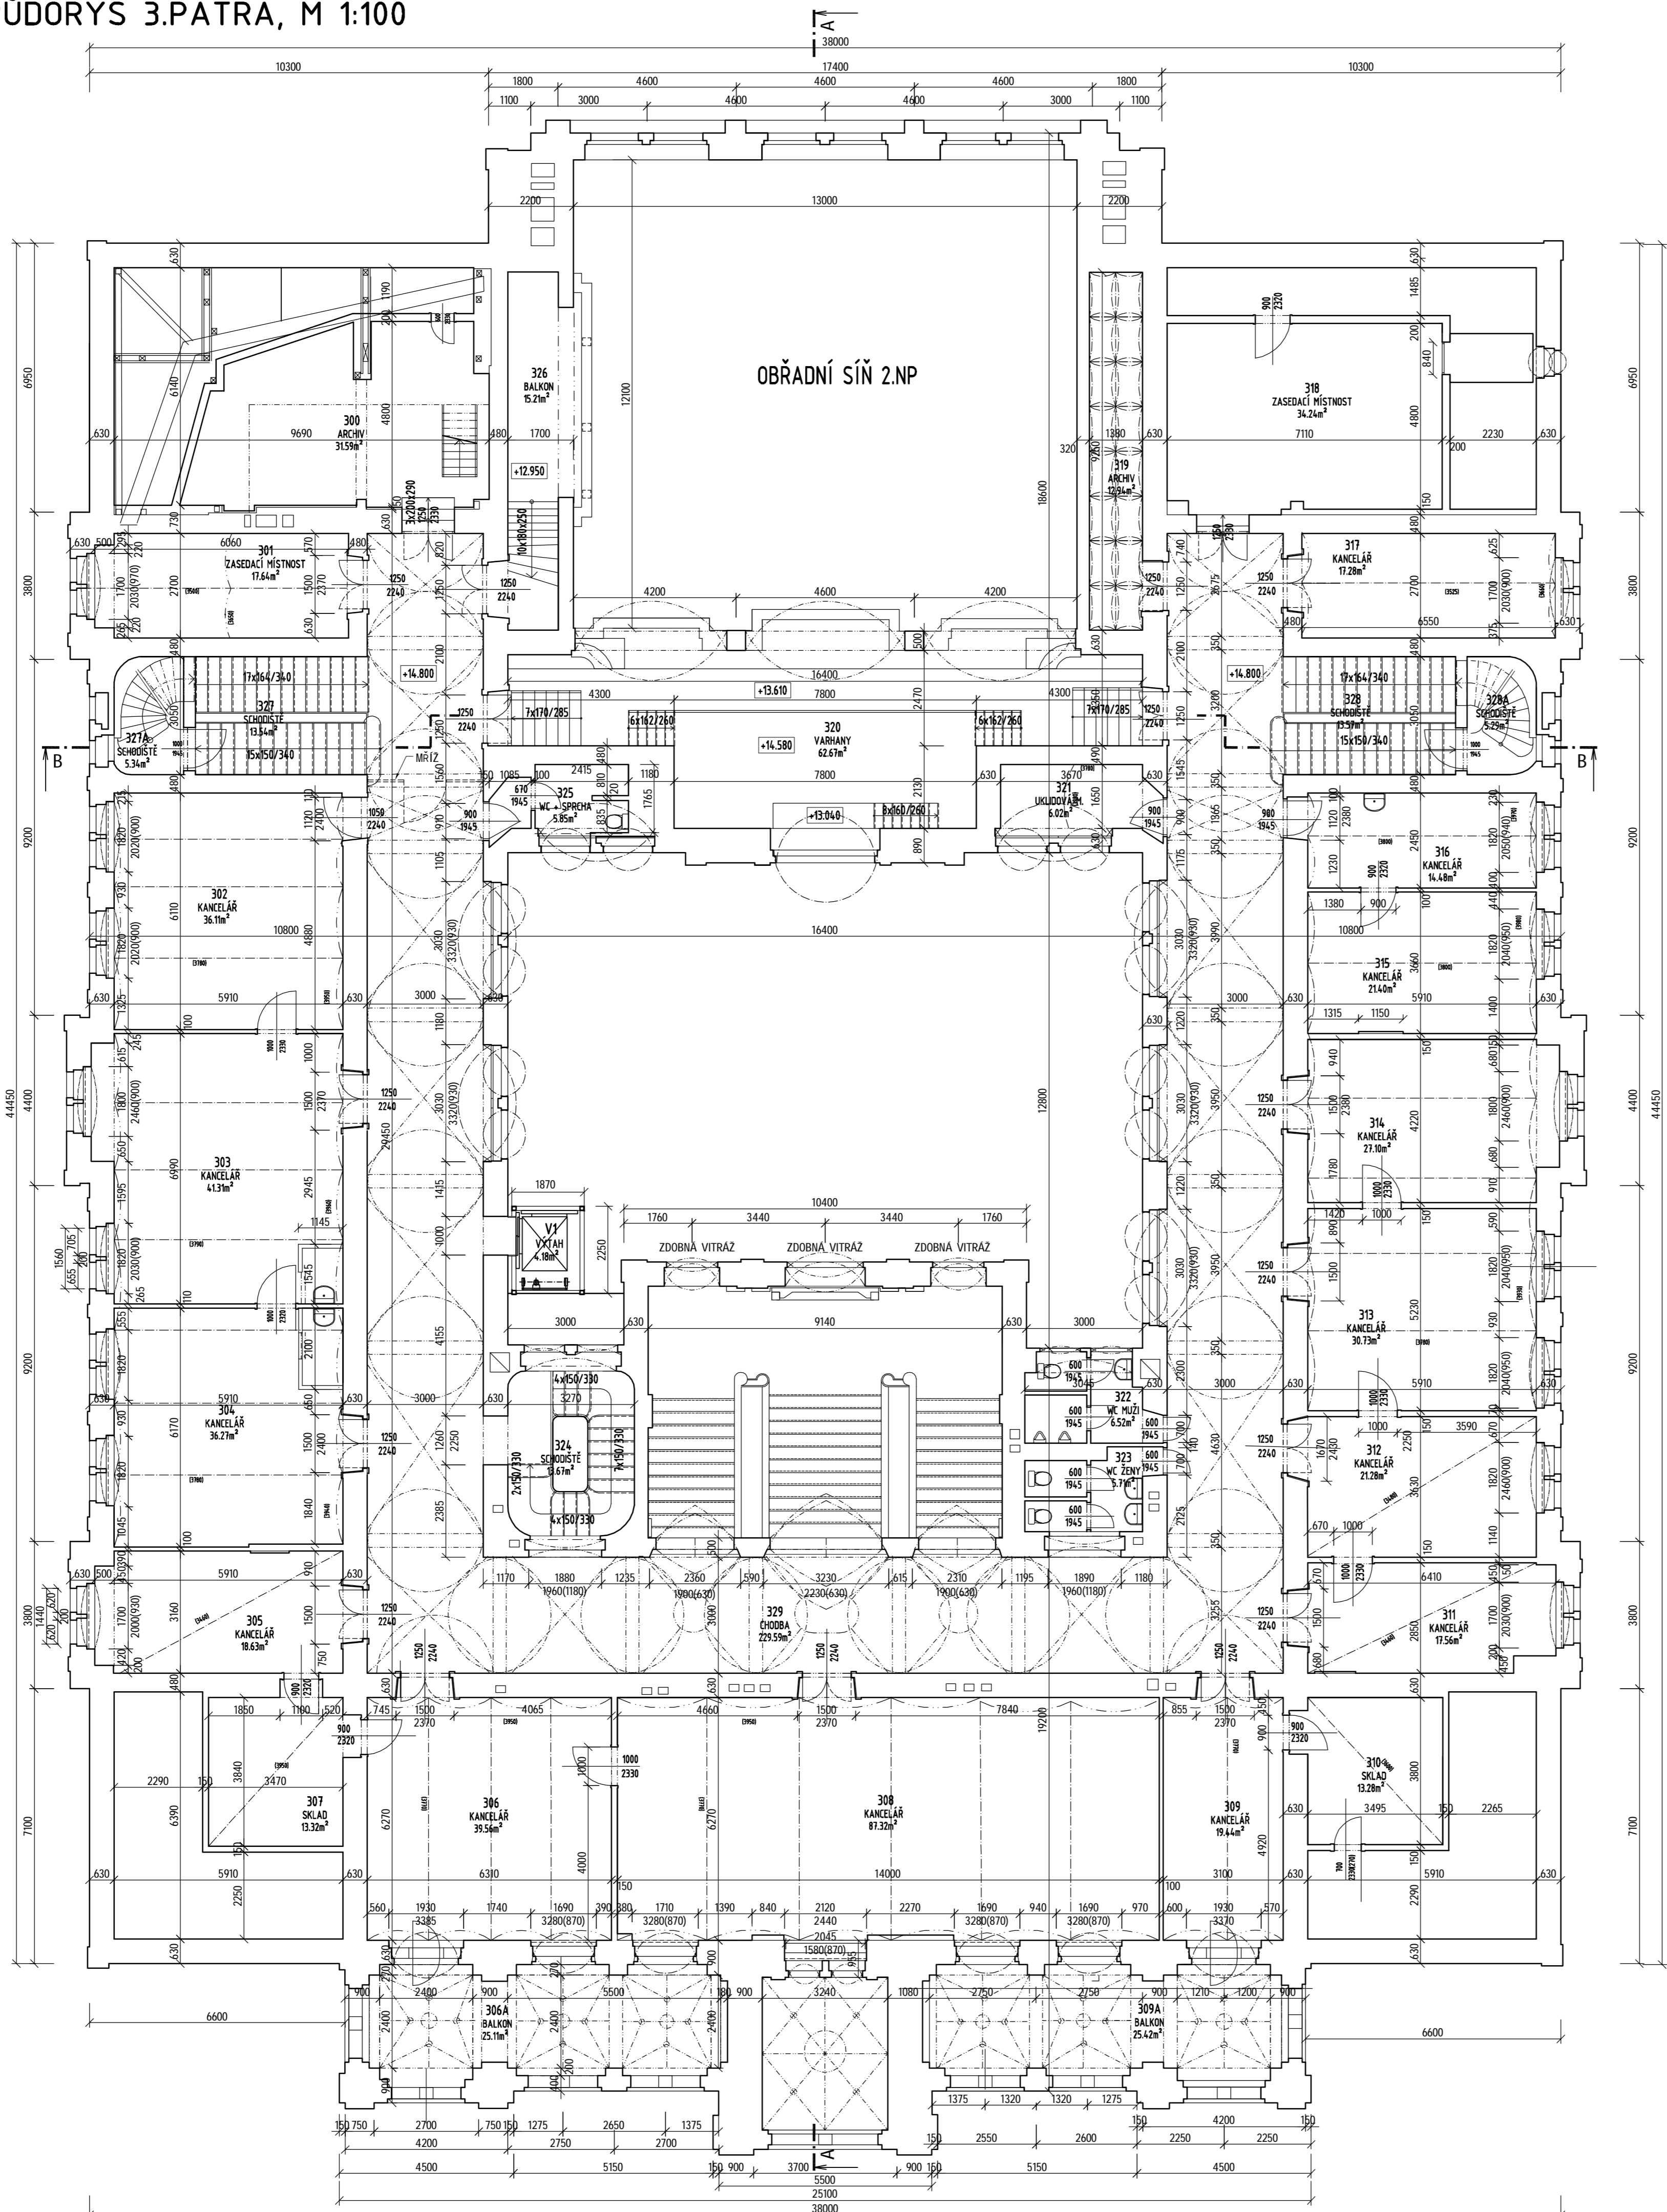

Tabulka místností - 3. patro					
Číslo	Jméno	Plocha [m ²]	Podlaha	Stěny	Strop
300	ARCHIV	31,59	POVLAK PVC	MALBA VÁPENNÁ	MALBA VÁPENNÁ
301	ZASEDACÍ MÍSTNOST	17,64	KOBEREC	MALBA VÁPENNÁ	MALBA VÁPENNÁ
302	KANCELÁŘ	36,11	KOBEREC A PVC	MALBA VÁPENNÁ	MALBA VÁPENNÁ
303	KANCELÁŘ	41,31	KOBEREC A PVC	MALBA VÁPENNÁ	MALBA VÁPENNÁ
304	KANCELÁŘ	36,27	KOBEREC A PVC	MALBA VÁPENNÁ	MALBA VÁPENNÁ
305	KANCELÁŘ	18,63	KOBEREC	MALBA VÁPENNÁ	MALBA VÁPENNÁ
306	KANCELÁŘ	39,56	KOBEREC	MALBA VÁPENNÁ	DŘEVĚNÝ PODHLED
306A	BALKON	25,11	BETONOVÁ MAZANINA	MALBA VÁPENNÁ	MALBA VÁPENNÁ
307	SKLAD	13,32	PVC	MALBA VÁPENNÁ	MALBA VÁPENNÁ
308	KANCELÁŘ	87,32	DŘEVĚNÁ-PARKETY	MALBA VÁPENNÁ	MALBA VÁPENNÁ
309	KANCELÁŘ	19,44	KOBEREC	MALBA VÁPENNÁ	MALBA VÁPENNÁ
309A	BALKON	25,42	BETONOVÁ MAZANINA	MALBA VÁPENNÁ	MALBA VÁPENNÁ
310	SKLAD	13,28	PVC	MALBA VÁPENNÁ	MALBA VÁPENNÁ
311	KANCELÁŘ	17,56	PVC	MALBA VÁPENNÁ	MALBA VÁPENNÁ
312	KANCELÁŘ	21,28	KOBEREC A PVC	MALBA VÁPENNÁ	MALBA VÁPENNÁ
313	KANCELÁŘ	30,73	KOBEREC	MALBA VÁPENNÁ	MALBA VÁPENNÁ
314	KANCELÁŘ	27,1	KOBEREC A PVC	MALBA VÁPENNÁ	MALBA VÁPENNÁ
315	KANCELÁŘ	21,4	KOBEREC	MALBA VÁPENNÁ	MALBA VÁPENNÁ
316	KANCELÁŘ	14,48	KOBEREC A PVC	MALBA VÁPENNÁ	MALBA VÁPENNÁ
317	KANCELÁŘ	17,28	KOBEREC	MALBA VÁPENNÁ	MALBA VÁPENNÁ
318	ZASEDACÍ MÍSTNOST	34,24	PVC	MALBA VÁPENNÁ	MALBA VÁPENNÁ
319	ARCHIV	12,94	PVC	MALBA VÁPENNÁ	MALBA VÁPENNÁ
320	VARHANY	62,67	DŘEVĚNÁ	MALBA VÁPENNÁ	MALBA VÁPENNÁ
321	UKLIDOVÁ M.	6,02	KOBEREC	MALBA VÁPENNÁ	MALBA VÁPENNÁ
322	WC MUŽI	6,52	DLAŽBA KAMENNÁ	KERAMICKÝ OKLAD	KAZETOVÝY PODHLED
323	WC ŽENY	5,71	DLAŽBA KAMENNÁ	KERAMICKÝ OKLAD	KAZETOVÝY PODHLED
324	SCHODIŠTĚ	13,67	KÁMEN	MALBA VÁPENNÁ	MALBA VÁPENNÁ
325	WC + SPRCHA	5,85	DLAŽBA KAMENNÁ	KERAMICKÝ OKLAD	MALBA VÁPENNÁ
326	BALKON	15,21	DŘEVĚNÁ	MALBA VÁPENNÁ	MALBA VÁPENNÁ
327	SCHODIŠTĚ	13,54	KÁMEN	MALBA VÁPENNÁ	MALBA VÁPENNÁ
327A	SCHODIŠTĚ	5,34	DLAŽBA KERAMICKÁ	MALBA VÁPENNÁ	MALBA VÁPENNÁ
328	SCHODIŠTĚ	13,57	KÁMEN	MALBA VÁPENNÁ	MALBA VÁPENNÁ
328A	SCHODIŠTĚ	5,29	DLAŽBA KERAMICKÁ	MALBA VÁPENNÁ	MALBA VÁPENNÁ
329	CHODBA	229,59	DLAŽBA KERAMICKÁ	MALBA VÁPENNÁ	MALBA VÁPENNÁ
V1	VÝTAH	4,18	---	ZASKLENÍ	---

Celková plocha [m²]: 989,17

POZNÁMKY:

- ZAMĚŘENÍ BYLO PROVEDENO ZA PLNÉHO PROVOZU OBJEKTU, MÍSTY S OMEZENÝM PŘÍSTUPEM (STĚNY ZASTAVĚNÝ NÁBYTKEM A POD.)
- TLOUŠTKY OBVOODOVÝCH STĚN JSOU PŘEVZATY Z PŮVODNÍ DOKUMENTACE. BEZ LEŠENÍ FASÁDY U ZOEBNÝCH OKEN NELZE DOMEŘIT CELÝ PROFIL A DOPŮČITAT TLOUŠTKU STĚN.
- ROZMĚRY A UMÍSTĚNÍ PRŮCHODŮ VE STĚNÁCH JSOU PŘEVZATY Z PŮVODNÍ HISTORICKÉ DOKUMENTACE

Investor: Statutární město Liberec Nam. Dr. E. Beneše 1 460 59 Liberec		Schéma	
Generální projektant: STORING spol.s r.o. V Horkách 94/5 460 07 Liberec 9 tel: 485 388 111 e-mail: info@storing.cz			
Projektant častí PD: STORING spol. s r.o. V Horkách 94/5 460 07 Liberec 9 tel: 485 388 111 e-mail: info@storing.cz			
Město stavby: Liberec		HIP: Ing. Petr Pospíšil	Číslo zak.: 1001.Z
Kraj: Liberecký		HAP:	Formát: 8 x A4
Katastrální území: Liberec		Odpovědný projektant: Ing. Zbyněk Čihák	Datum: 10/2010
Stupeň: Zaměření stávajícího stavu		Vypracoval: Kamila Kočová	Měřítko: 1:100
Název stavby: Rekonstrukce liberecké radnice Zaměření stávajícího stavu		Číslo par: B.p.v.	
Stavební objekt: Půdorys 3. patra			
Část:			
Název dokumentu:			
Kód dokumentu:		1001 Číslo zakázky	Z stupeň
		000 st. objekt	F4.00.100 číslo dokumentace
		104 Číslo výkresu	00 revize