




PŮDORYS 1. PODZEMNÍHO PATRA, M 1:100

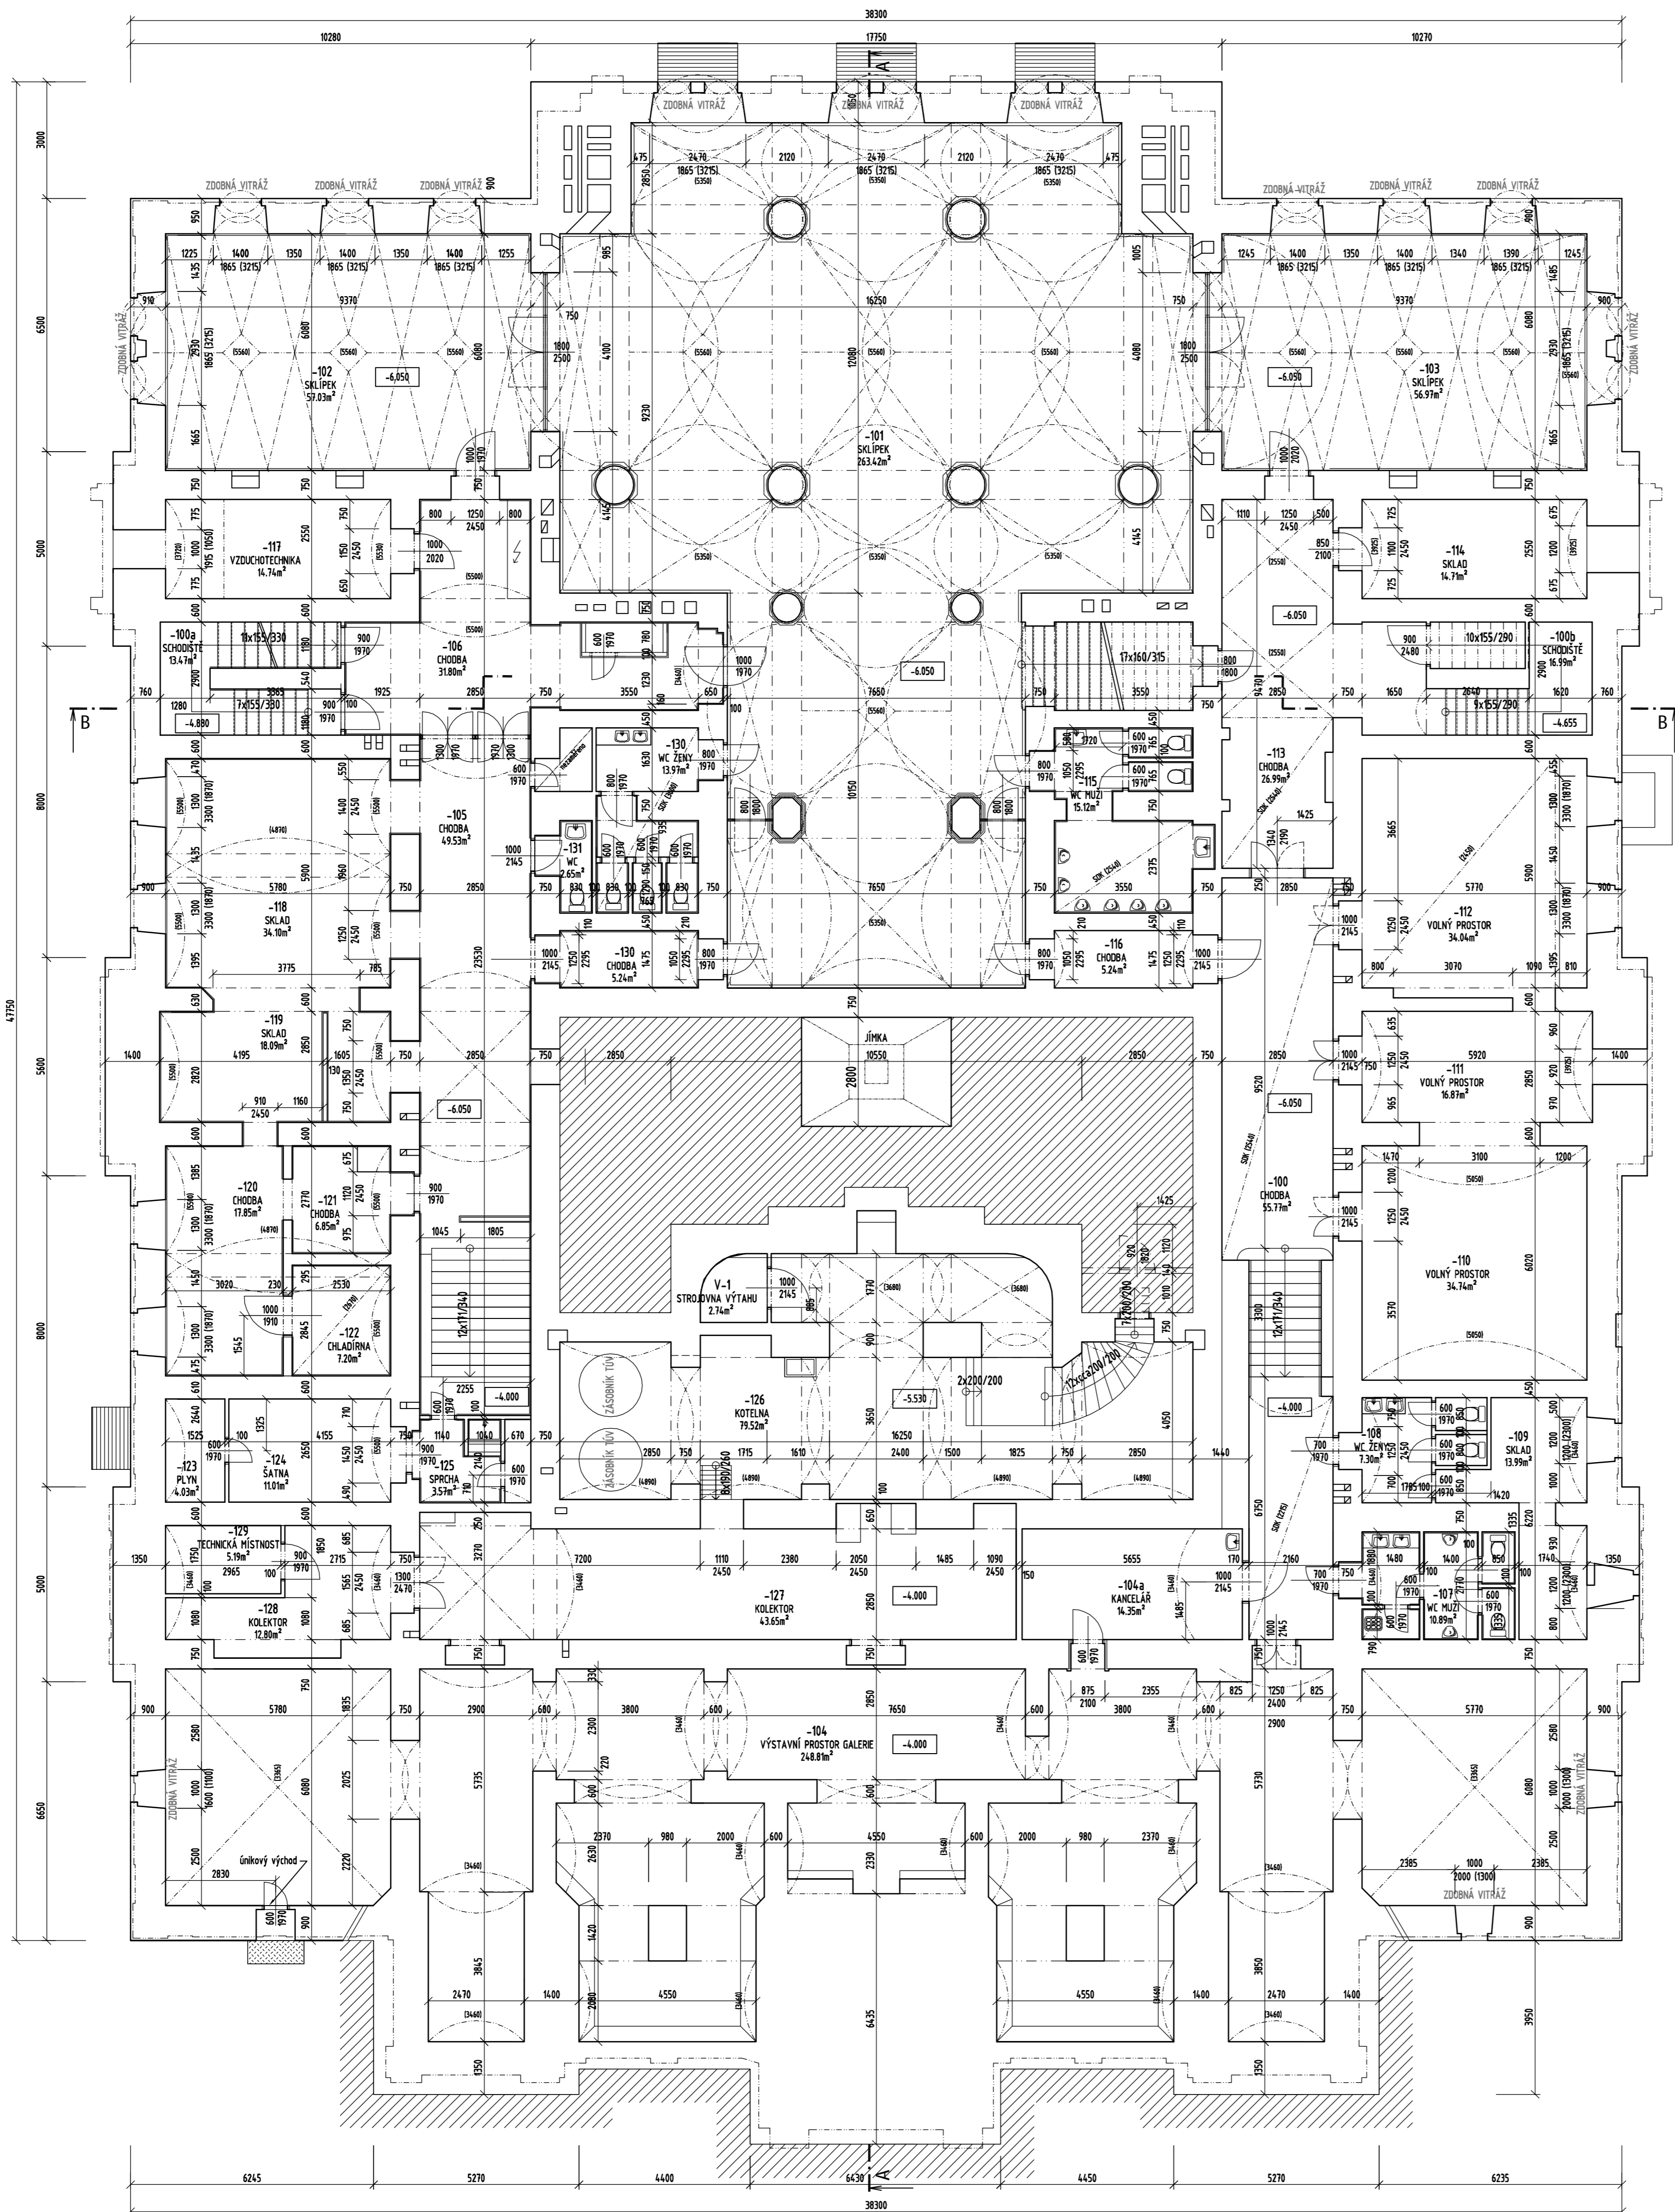

VSTUP
Z ULICE RUMJANCEVOVA,
M 1:100

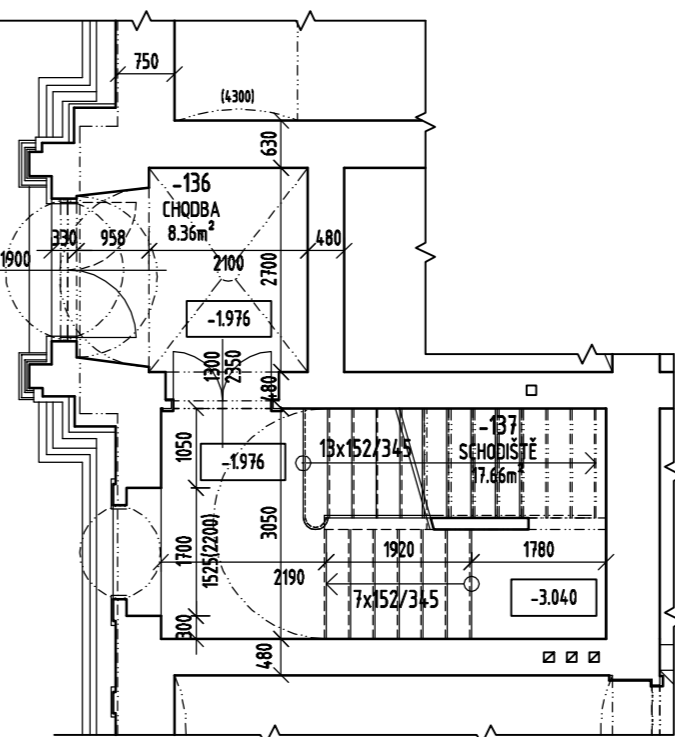

VSTUP
DO SKLÍPKU A GALERIE
M :100

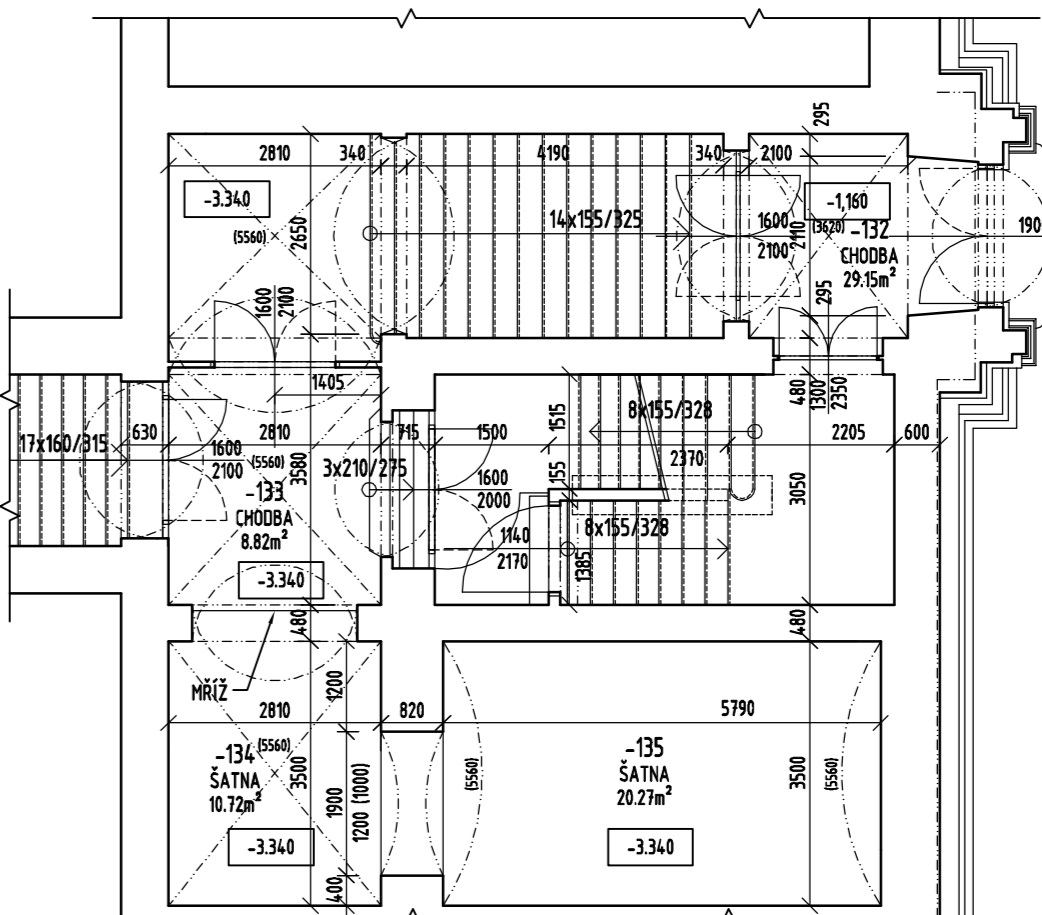



Tabulka místností					
Číslo	Jméno	Plocha [m²]	Podlaha	Stěny	Strop
-100	CHODBA	55,17	DLÁŽBA	MALBA	KLENBY
-100a	SCHODIŠTĚ	13,47	DLÁŽBA	MALBA	MALBA
-100b	SCHODIŠTĚ	16,99	DLÁŽBA, KOBEREK	MALBA	MALBA
-101	SKLÍPEK	263,42	DLÁŽBA	MALBA, DŘEVĚNÝ OBKLAD	KLENBY
-102	SKLÍPEK	57,03	DLÁŽBA	MALBA, DŘEVĚNÝ OBKLAD	KLENBY
-103	SKLÍPEK	56,97	DLÁŽBA	MALBA, DŘEVĚNÝ OBKLAD	KLENBY
-104	VÝSTAVNÍ PROSTOR GALERIE	248,81	DLÁŽBA	MALBA	KLENBY
-104a	KANCELÁŘ	14,35	DLÁŽBA	MALBA	KLENBY
-105	CHODBA	49,53	DLÁŽBA	MALBA, OBKLAD	KLENBY
-106	CHODBA	31,8	DLÁŽBA	MALBA, OBKLAD	KLENBY
-107	WC MUŽI	10,89	DLÁŽBA	MALBA, OBKLAD	SDK
-108	WC ŽENY	7,3	DLÁŽBA	MALBA, OBKLAD	SDK
-109	SKLAD	13,99	BETON	MALBA	KLENBY
-110	VOLNÝ PROSTOR	34,74	BETON, DLÁŽBA	MALBA	KLENBY
-111	VOLNÝ PROSTOR	16,87	BETON, DLÁŽBA	MALBA	KLENBY
-112	VOLNÝ PROSTOR	34,04	BETON, DLÁŽBA	MALBA	KLENBY, ŽB
-113	CHODBA	26,99	DLÁŽBA, KOBEREK	MALBA	MALBA
-114	SKLAD	14,71	DLÁŽBA, KOBEREK	MALBA, DŘEVĚNÝ OBKLAD	MALBA, KLENBA
-115	WC MUŽI	15,12	DLÁŽBA	MALBA, OBKLAD	SDK, KLENBA
-116	CHODBA	5,24	DLÁŽBA	MALBA	KLENBA
-117	VZDUCHOTECHNIKA	14,74	DLÁŽBA, KOBEREK	MALBA	KLENBA
-118	SKLAD	34,1	DLÁŽBA	MALBA, OBKLAD	KLENBA
-119	SKLAD	18,09	DLÁŽBA	MALBA, OBKLAD	KLENBA
-120	CHODBA	17,85	DLÁŽBA	MALBA, OBKLAD	KLENBA
-121	CHODBA	6,85	DLÁŽBA	MALBA, OBKLAD	KLENBA
-122	CHODBA	7,2	DLÁŽBA	MALBA, OBKLAD	KLENBA
-123	PLYN	4,03	BETON		KLENBA
-124	ŠATNA	11,01	BETON	MALBA	KLENBA
-125	SPRCHA	3,57	DLÁŽBA	OBKLAD	KLENBA
-126	KOTELNA	79,52	BETON	MALBA	KLENBY
-127	KOLEKTOR	43,65	BETON	MALBA	KLENBY
-128	KOLEKTOR	12,8	BETON	MALBA	KLENBA
-129	TECHNICKÁ MÍSTNOST	5,19	BETON	SDK	KLENBA
-130	WC ŽENY	13,97	DLÁŽBA	MALBA, OBKLAD	SDK
-131	WC	5,24	DLÁŽBA	MALBA, OBKLAD	KLENBA
-132	CHODBA	2,65	DLÁŽBA	MALBA, OBKLAD	KLENBA
-133	CHODBA	29,15	DLÁŽBA	MALBA	KLENBY
-134	CHODBA	8,82	DLÁŽBA	MALBA	KLENBY
-135	ŠATNA	10,72	DLÁŽBA	MALBA	KLENBY
-136	ŠATNA	20,27	DLÁŽBA	MALBA	KLENBY
-137	CHODBA	8,36	DLÁŽBA	MALBA	KLENBY
-138	SCHODIŠTĚ	17,66	DLÁŽBA	MALBA	KLENBY
V-1	STROJOVNA VÝTAHU	2,74			

Celková plocha [m²]: 1366,21

POZNÁMKY:

- ZAMĚŘENÍ BYLO PROVEDENO ZA PLNÉHO PROVOZU OBJEKTU, MÍSTY S OMEZENÝM PŘÍSTUPEM (STĚNY ZASTAVĚNÝ NÁBYTKEM A POD)
- TLOUŠTKY OBVODOVÝCH STĚN JSOU PŘEVZATY Z PŮVODNÍ DOKUMENTACE, BEZ LEŠENÍ FAŠÁDY U ZOBEZNÝCH OKEN NELZE DOMEŘIT CELÝ PROFIL A DOPŮČITAT TLOUŠTKU STĚN.
- ROZMĚRY A UMÍSTĚNÍ PRŮCHODŮ VE STĚNÁCH JSOU PŘEVZATY Z PŮVODNÍ HISTORICKÉ DOKUMENTACE

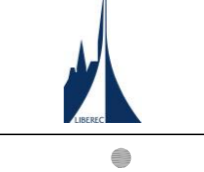Investor: Statutární město Liberec Nám. Dr. E. Beneše 1 460 59 Liberec		Schéma	
Generální projektant: STORING spol.s r.o. V Horkách 94/5 460 07 Liberec 9 tel.: 485 388 111 e-mail: info@storing.cz			
Projektant čest PD: STORING spol. s r.o. V Horkách 94/5 460 07 Liberec 9 tel.: 485 388 111 e-mail: info@storing.cz			
Místo stavby: Liberec		HAP: Ing. Petr Pospíšil	Číslo zak.: 1001.Z
Kraj: Liberecký		HAP:	Formát: 8 x A4
Katastrální území: Liberec		Odpovědný projektant: Ing. Zbyněk Čihák	Datum: 10/2010
Stupeň: Zaměření stávajícího stavu		Vypracoval: Josef Brožek	Měřítko: 1:100
Název stavby: Rekonstrukce liberecké radnice Zaměření stávajícího stavu		Číslo paré:	
Stavební objekt:			
Část:			
Název dokumentu: Půdorys 1. podzemního patra			
Kód dokumentu: 1001 Číslo zakázky		Z Stupeň	000 st. objekt
		F4.00.100 Číslo dokumentace	
		105 Číslo výkresu	
		00 revize	